


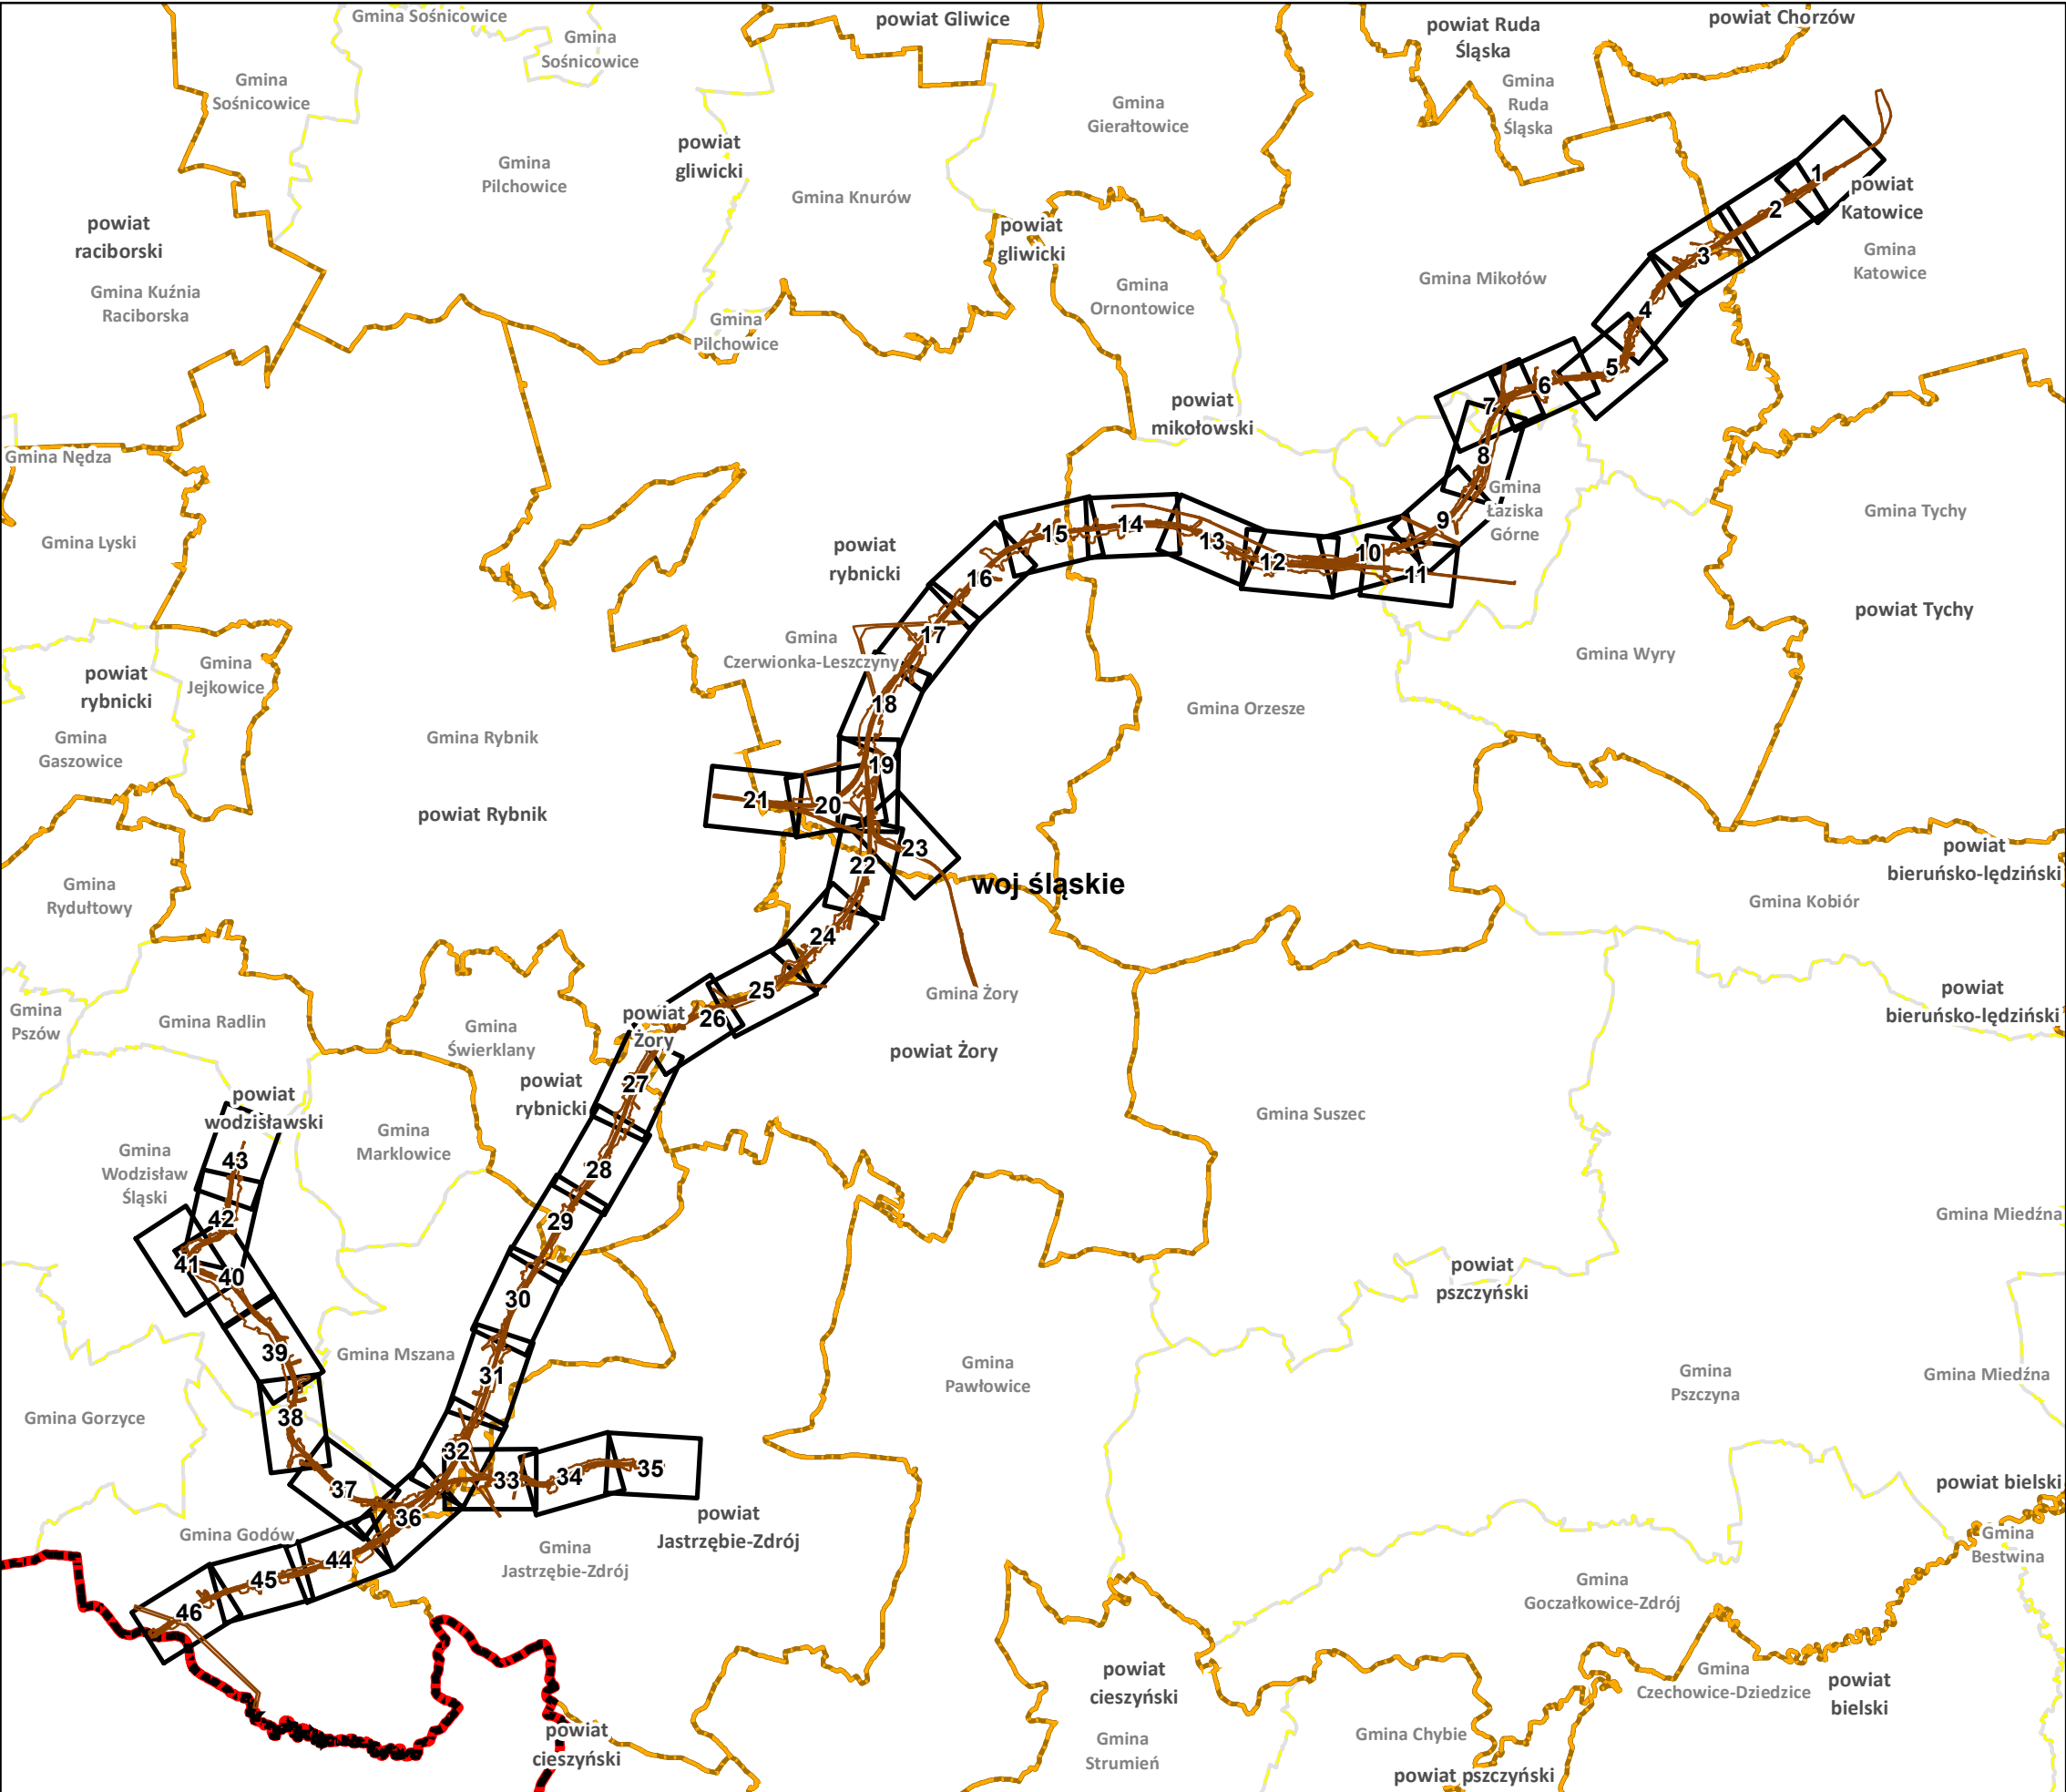

Legenda

- Oś inwestycji W74
 - Przewidywany teren na którym będzie realizowane przedsięwzięcie
 - Cieki Wyróżnione
 - Cieki niewyróżnione
 - Jeziora i zbiorniki wyróżnione
 - Granica Polski
 - Granice województw
 - Granice powiatów
 - Granice gmin
- ### Budynki
- Budynki mieszkalne
 - Budynki szkół
 - Budynki szpitali i zakładów opieki medycznej
 - Pozostałe budynki
 - Budynki projektowane
 - Obiekty do wyburzeń
- ### Projektowane rozwiązania
- Linia WN do likwidacji
 - Projektowana linia WN
 - gazociąg do likwidacji
 - projektowany gazociąg
 - Likwidowane cieki
 - Przełożenia cieków
 - Ekrany akustyczne
 - Drogi serwisowe
 - Likwidowane zbiorniki
 - Projektowane zbiorniki retencyjne
 - Zbiorniki zastępcze dla pławów
- ### Projektowane obiekty inżynieryjne
- PZDg - przejście górne dla dużych zwierząt
 - PZDd - przejście dolne dla dużych zwierząt
 - PZSd - przejście dolne dla średnich zwierząt
 - PZM - przejście dla małych zwierząt
 - PP - przejście dla pławów
 - Obiekt inżynieryjny - most/przepust/tunel
 - Obiekt inżynieryjny - wiadukt
- ### Typy obiektów inżynieryjnych
- | | |
|-----------------------|-----------------------------|
| ES - estakada | PK - przepust kolejowy |
| MD - most drogowy | TU - tunel kolejowy |
| MK - most kolejowy | WD - wiadukt drogowy |
| PD - przepust drogowy | WK - wiadukt kolejowy |
| | WS - estakada most kolejowy |

Zamawiający:
Centralny Port Komunikacyjny Sp. z o.o.
Al. Jerozolimskie 142b,
02-305 Warszawa

Wykonawca:
DOHWA
ENGINEERING
Dohwa Engineering Co., Ltd. (Lider)
adres korespondencyjny:
(Daechi-dong) 438 Samseong-ro,
Gangnam-gu, Seoul 06178,
Republika Korei




KOREA NATIONAL RAILWAY (Partner)
adres korespondencyjny:
242 Jungang-ro, Dong-gu,
Daejeon 34618,
Republika Korei

Inwestycja:



Projekt pn. „Utworzenie nowego połączenia transgranicznego na odcinku Katowice - Ostrawa
sieci kompleksowej TEN-T (Etap I)” jest dofinansowany przez Unię Europejską z Instrumentu „Łącząc Europę”

Tytuł:
Załącznik Z8C
Mapa urządzeń ochrony środowiska W74

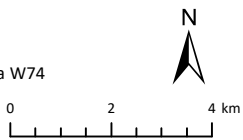

Arkusz nr 0 / 49
Skala 1:150 000
Data 12.2025
Format wydruku A3