


RZUT FUNDAMENTÓW

1:50

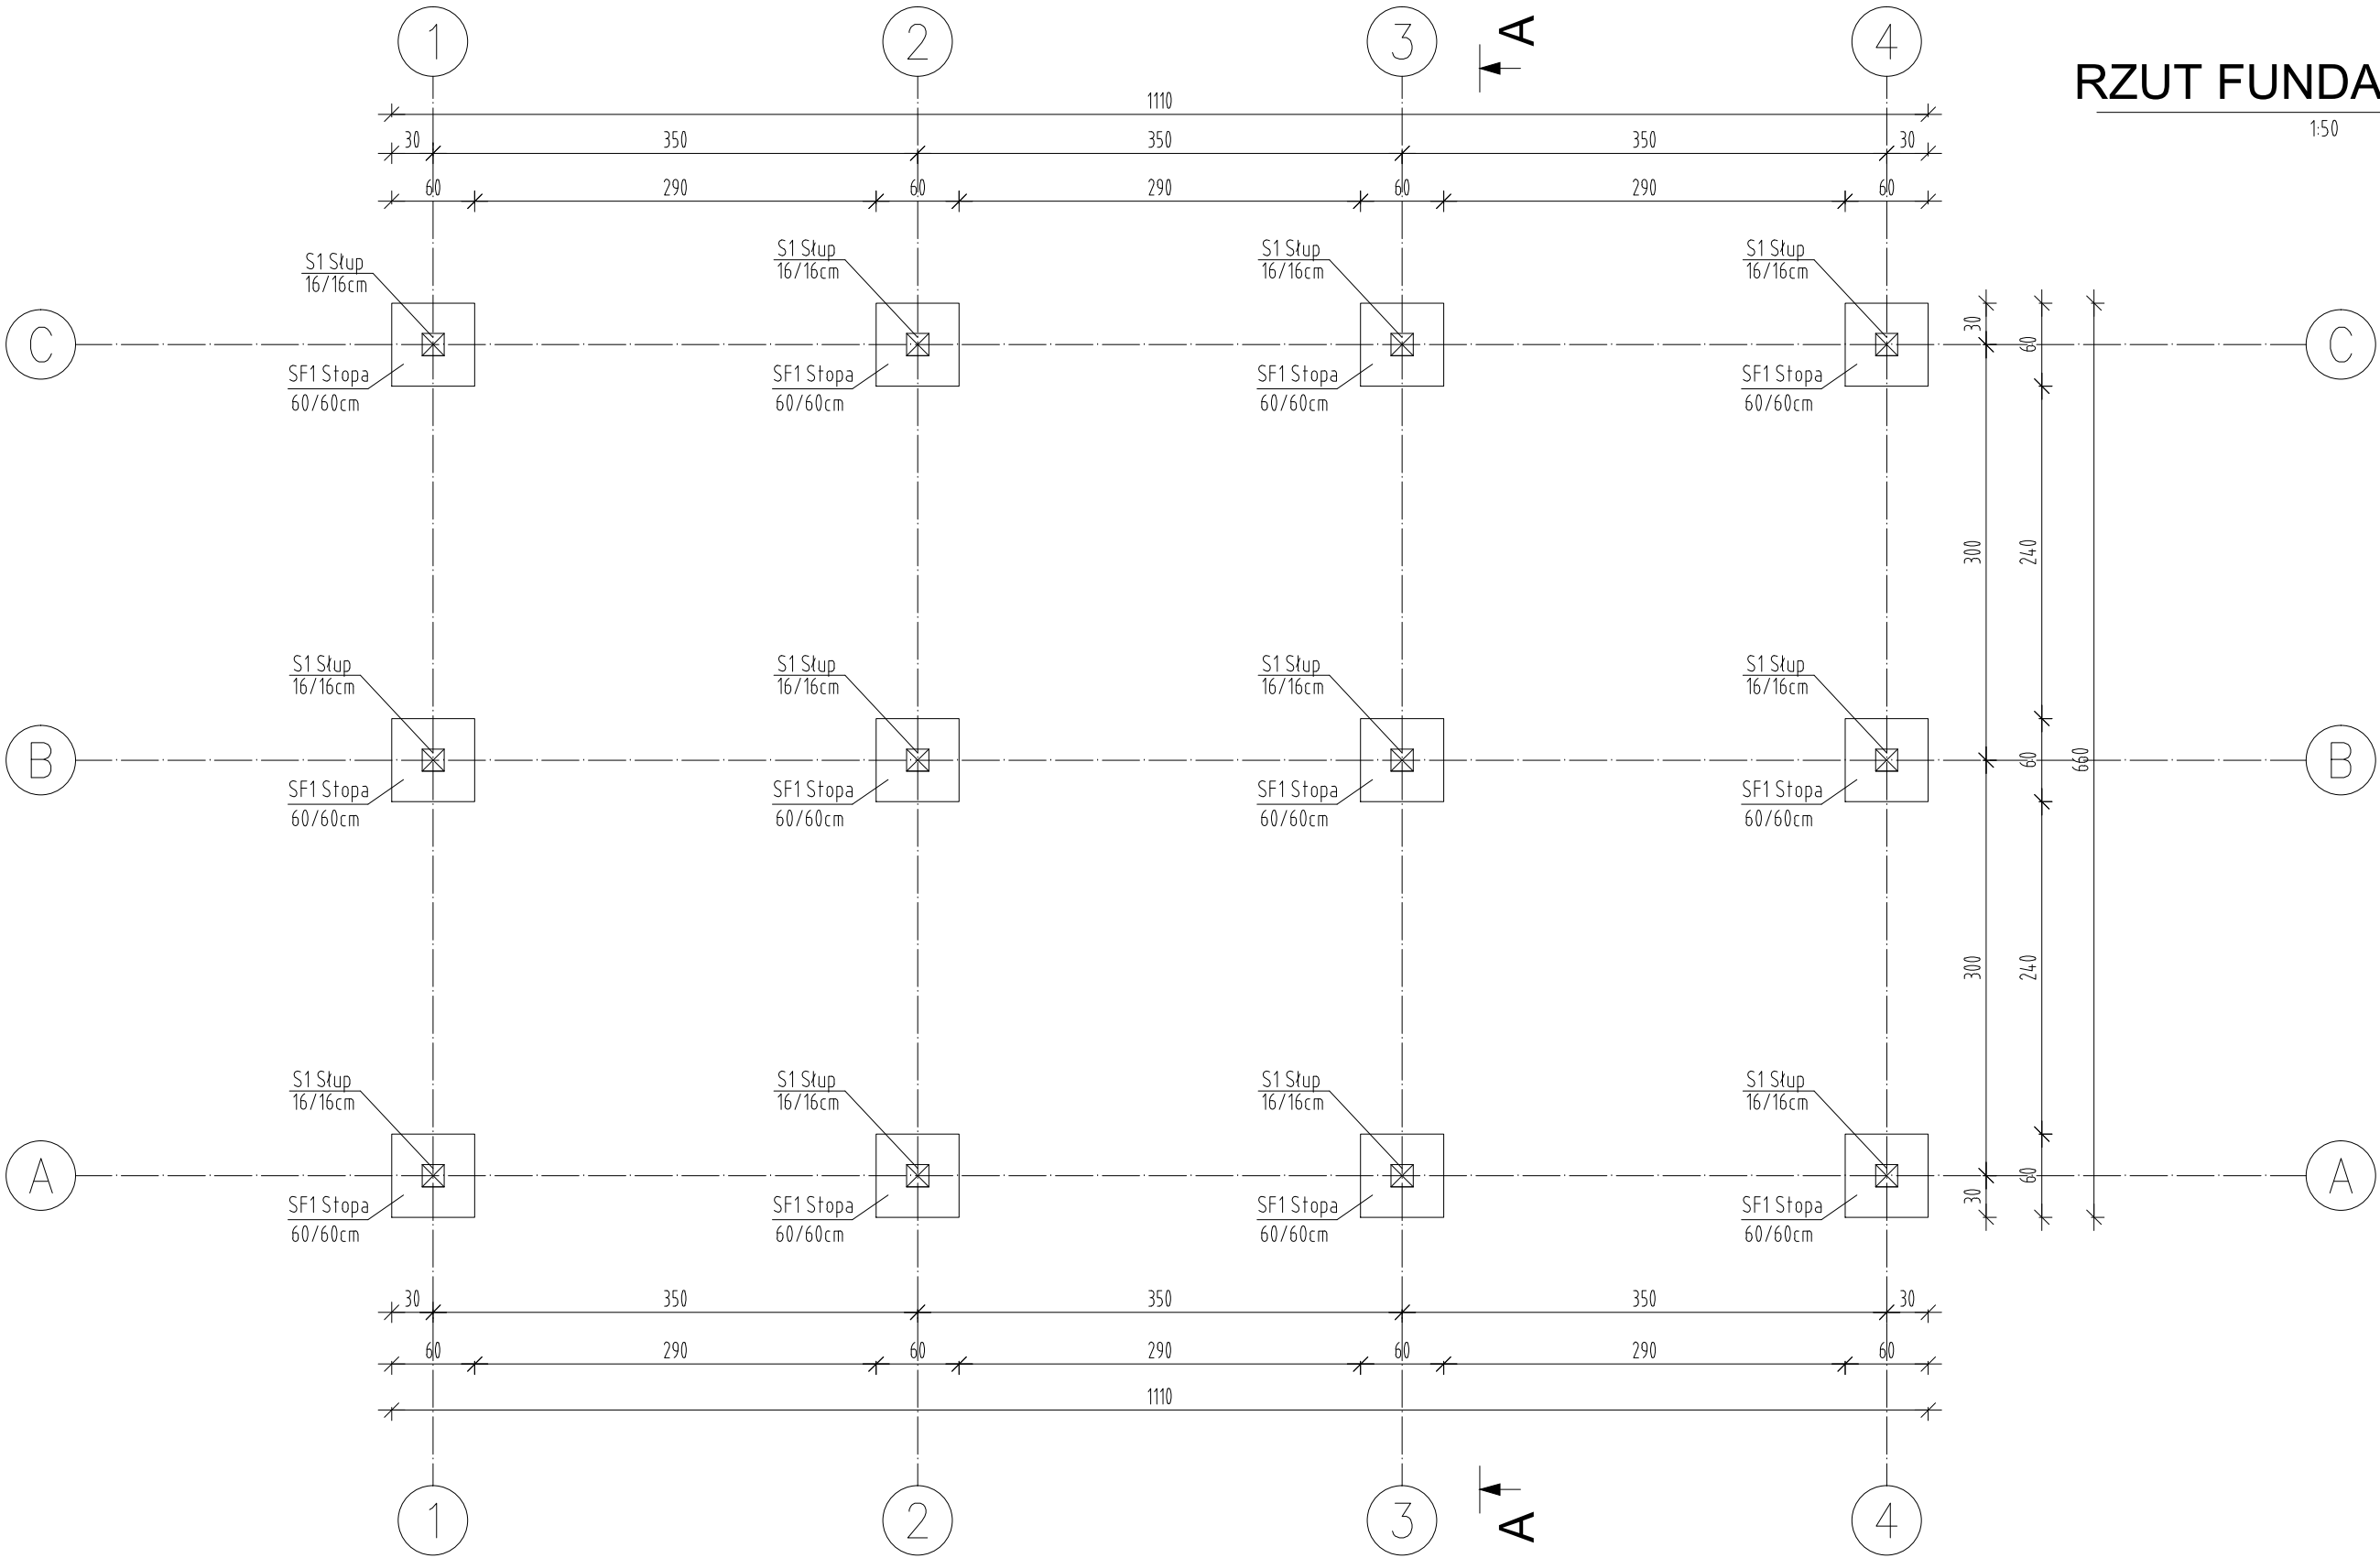

Budowa wiaty samochodowej wraz ze składem opału, cz. działki 5060/8, obr. ewidencyjny Skorzęcin Nadleśnictwo, gm. Witkowo		
Pracownia Usługowo-Projektowa mgr inż. Mariusz Grzechowiak		
Architektura	mgr inż. Mariusz Grzechowiak	upr.nr GP-8345/1508/90
Branża	Architektoniczno-konstrukcyjna	
Inwestor	Lasy Państwowe Nadleśnictwo Gniezno, ul. Wrzesińska 83 62-200 Gniezno	Skala 1:50
RZUT FUNDAMENTÓW		Nr. rys.
Data	10.08.2022 r.	K1