


PRZEKRÓJ A-A

1:50

D	Dach
	Blachodachówka
	Łaty, kontrłaty
	Papa podkładowa
	Deskowanie pełne (boazeria gr.18mm)
	Konstrukcja drewniana

Pg	Podłoga na gruncie
	Kostka brukowa gr. 8 cm
	Podsypka piaskowo-cementowa gr. 3 cm
	Warstwa betonu gr. 20 cm
	Piasek zagęszczony gr. 30 cm

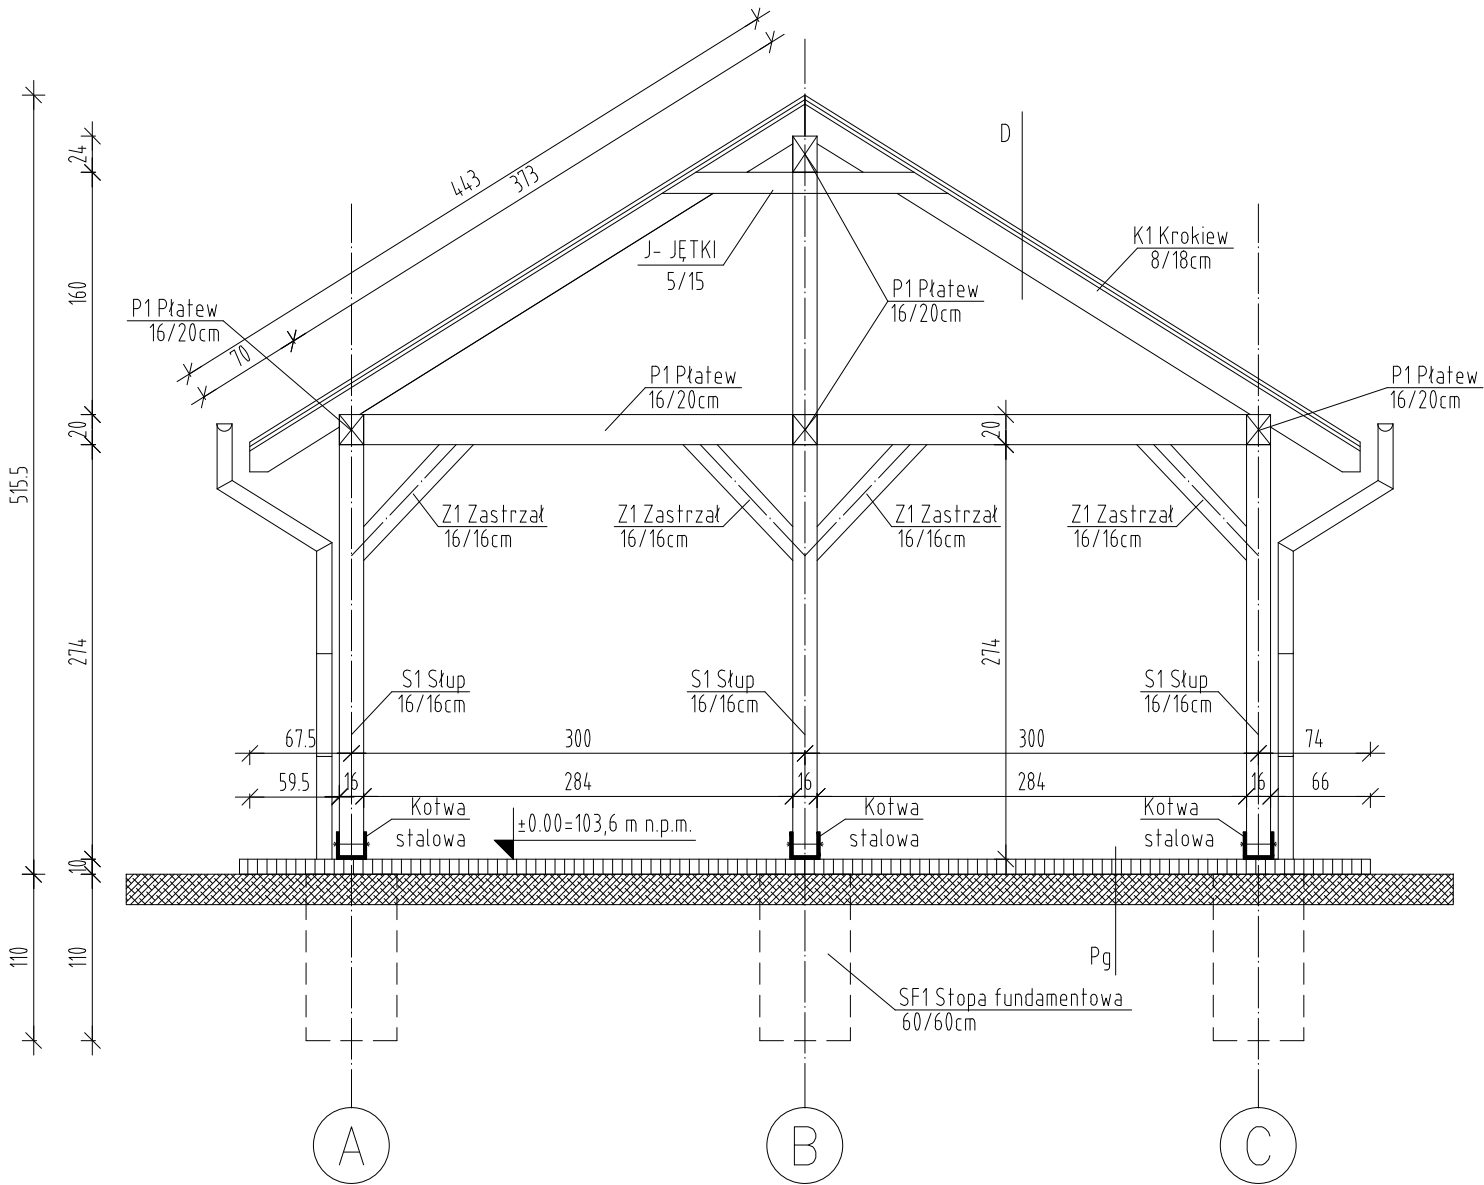

S1 - Stup 16/16cm  
P1 - Płatew 16/20cm  
K1 - Krokiew 8/18cm  
J - Jętki 5/15cm

Budowa wiaty samochodowej wraz ze składem opału, cz. działki 5060/8, obr. ewidencyjny Skorzęcin Nadleśnictwo, gm. Witkowo		
Pracownia Usługowo-Projektowa mgr inż. Mariusz Grzechowiak		
Architektura	mgr inż. Mariusz Grzechowiak	upr.nr GP-8345/1508/90
Branża	Architektoniczno-konstrukcyjna	
Inwestor	Lasy Państwowe Nadleśnictwo Gniezno, ul. Wrzesińska 83 62-200 Gniezno	Skala 1:50
KONSTRUKCJA DREWNIANA		Nr. rys.
Data	10.08.2022 r.	K4