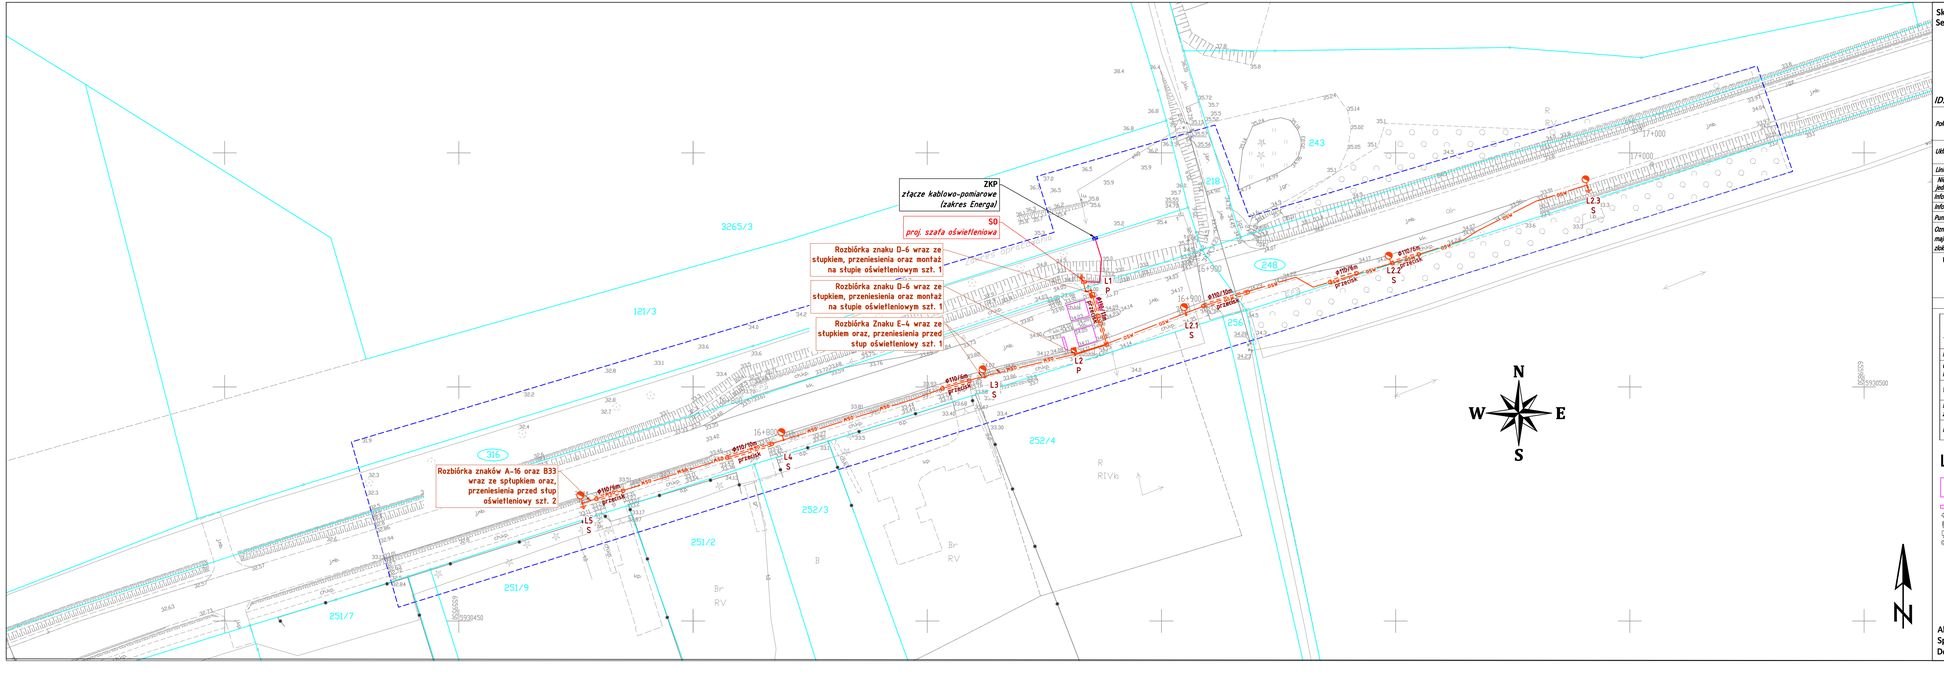

Skala: 1:500
Sekcja: 6.202.28.23.1.3, 4
6.202.28.23.3.1, 2

Województwo: kujawsko-pomorskie
Powiat: grudziądzki
Jednostka ewid.: Rogóźno [040605_2]
Obręb ewid.: Kłódka Szlachecka [0005]

MAPA DO CELÓW PROJEKTOWYCH

ID: 6640.628.2022 *Ks. rob.: G 12/04/2022*

Położenie obszaru opracowania	Obręb: Kłódka Szlachecka Nr działki: 111, 248	
Układ współrzędnych	*Płaskich*	PL - 2000 s. 6
	Wysokościowych	PL - EVRF2007 - NH
Linia określająca obszar aktualizacji		
Nie wyklucza się istnienia w terenie również innych urządzeń podziemnych, które nie zostały zgłoszone do inwentaryzacji jednostce władającej geodezyjnego		
Informacja o granicach sferycznych	Numeryczna mapa EGiB otrzymana z PODGIK	
Informacje o użytkach gruntowych i klasach gleboznawczych	Numeryczna mapa EGiB otrzymana z PODGIK	
Punkty osnowy państwowej podlegające ochronie	Brak w zakresie aktualizacji	
Oznaczenie i informacje o słabonośnych gruntowych mogących wpływ na zagospodarowanie gruntów działalnowych w granicach projektowanej inwestycji	Nie badano słabonośności gruntowych	
Biuro Geodezji Waldemar Tomasz Czarnecki Al. 23 Stycznia 18, 86-300 Grudziądz tel. 56 642 66 57, e-mail: grudziadz@geodezjawtc.pl NIP: 893 121 95 84	Waldemar Tomasz Czarnecki uprawnienia zawodowe nr 17530 zakres 1	
Wykonawca	*Kierownik prac geodezyjnych*	

Poświadczam, że niniejszy dokument został opracowany w wyniku prac geodezyjnych i kartograficznych, których rezultaty zawiera operat techniczny pozytywnie zweryfikowany. Jednocześnie informuję, że jestem świadomy odpowiedzialności karnej za złożenie fałszywego oświadczenia.

Identyfikator zgłoszenia prac geodezyjnych	6640.628.2022
Organ Służby Geodezyjnej i Kartograficznej który otrzymał zgłoszenie prac	Starosta Grudziądzki
Wykonawca prac geodezyjnych/prac geodezyjnych	Biuro Geodezji Waldemar Tomasz Czarnecki Al. 23 Stycznia 18, 86-300 Grudziądz tel. 56 642 66 57, e-mail: grudziadz@geodezjawtc.pl NIP: 893 121 95 84
Imię i nazwisko oraz nr uprawnień zawodowych kierownika prac geodezyjnych	Waldemar Tomasz Czarnecki uprawnienia zawodowe nr 17530
Numer oraz data wystawienia protokołu	6640.628.2022_9419 16.08.2022 r.

Legenda

- przejście dla pieszych
- linia warunkowego zatrzymania
- znak drogowy
- znak sygnalizacji świetlnej
- znak przystanku
- słup heltometrowy

Aktualny na dzień 4.07.2022 r.
Sporządził: Waldemar Czarnecki
Dokument podpisano elektronicznie.

Waldemar Czarnecki
Elektronicznie podpisany przez Waldemar Czarnecki
Data: 2022.08.18 14:43:45 +02'00'

potwierdzam zgodność mapy do celów projektowych z oryginałem

Jakub Wróblewski
data i podpis

UWAGI:
Równolegle z kablami prowadzić bednarkę ocynkowaną Fe/Zn 25x4.
Do bednarki przytaczyć wszystkie słupy.

LEGENDA

- PROJ. KABEL nn-0,4kV ZASILAJĄCY SZAFĘ OŚWIETLENIOWĄ
- PROJ. KABEL OŚWIETLENIOWY nn-0,4kV
- PROJ. RURA OSŁONOWA NA KABLU
- PROJ. LATARNIA OŚWIETLAJĄCA PRZEJŚCIE DLA PIESZYCH
- PROJ. LATARNIA OŚWIETLAJĄCA STREFĘ PRZEJŚCIOWĄ
- PRZEJŚCIA DLA PIESZYCH
- PROJ. SZAFA OŚWIETLENIOWA
- PROJ. UZIEMIENIE PIONOWE - SZPILKI

TYPY LATARNI:

S SŁUP WYS. 9m, WYSIĘGNIK 1,5m/5°, OPRAWA TYPU LED O MOCY 108W

P SŁUP WYS. 5m, WYSIĘGNIK 1,5m/5°, OPRAWA TYPU LED O MOCY 38,8W (optyka dla przejść dla pieszych asymetryczna w prawo)

Jednostka projektowa:
KFG Sp. z o.o. Sp. k.
Biuro Projektów Drogowych
ul. Ugory 63/2, 61-423 Poznań
tel. (61) 823-92-00 fax: (61)823-92-00
biuro@kfgsa.pl, www.kfgsa.pl

Zamawiający:
Generalna Dyrekcja Dróg Krajowych i Autostrad Oddział w Bydgoszczy
ul. Fordońska 6
85-085 Bydgoszcz

Stadium: **PROJEKT TECHNICZNY**

Zamierzenie budowlane:
„Poprawa BRD na przejściach dla pieszych na DK16 na odc. Dolna Grupa - Nowe Jankowice, DK55 na odc. Dusocin - Stolno, DK91 na odc. Bochlin - Nowe Marzy i w m. Stolno"

Branża: ELEKTRYCZNA

Nazwa opracowania: Przebudowa dróg krajowej polegająca na budowie oświetlenia drogowego
Przejście nr 10 DK16 km 16+864
Plan sytuacyjny oświetlenia 1:500

ZESPÓŁ PROJEKTOWY

funkcja	imię i nazwisko	specjalność i nr uprawnień	podpis
PROJEKTANT	mgr inż. Jakub WRÓBLEWSKI	w spec. elektryczna bez ogr. WKP/0255/POOE/15	
OPRACOWAŁ			
SPRAWDZIŁ			

data	nr zadania	nr rys.	faza	tom
07.2022	---	E10-1	PT	I