

Skala: 1:500
Seksja: 6.203.30.23.3.1, 3
Arkusz: 1/2


Województwo: kujawsko-pomorskie
Powiat: grudziądzki
Jednostka ewid.: Łasin [040603_5]
Obreb ewid.: Jankowice [0004]

MAPA DO CELÓW PROJEKTOWYCH

ID: 6640.630.2022 Ks. rob.: G 12/04/2022

Położenie obszaru opracowania	Obręb: Jankowice Nr działki: 107	
Układ współrzędnych	Płaskich	PL - 2000 s. 6
	Wysokościowych	PL - EVRF2007 - NH
Linia określająca obszar aktualizacji		
Nie wykluza się istnienia w terenie również innych urządzeń podziemnych, które nie zostały zgłoszone do inwentaryzacji		
Informacja o granicach nieruchomości		
Informacja o użytkach gruntowych i klasach gleboznawczych		
Punkty osnowy państwowej podlegające ochronie		
Oznaczenie i informacja o służebnościach gruntowych mających wpływ na zagospodarowanie gruntów zlokalizowanych w granicach projektowanej inwestycji		
Biuro Geodezji Waldemar Tomasz Czarnecki Al. 23 Sycznia 18, 86-300 Grudziądz tel. 56 642 66 57, e-mail: grudziadz@geodezjawtc.pl NIP: 893 121 95 84		Waldemar Tomasz Czarnecki uprawnienia zawodowe nr 17530 zakres 1
Wykonawca		Kierownik prac geodezyjnych

Poświadczam, że niniejszy dokument został opracowany w wyniku prac geodezyjnych i kartograficznych, których rezultaty zawiera operat techniczny pozytywnie zweryfikowany. Jednocześnie informuję, że jestem świadomy odpowiedzialności karnej za złożenie fałszywego oświadczenia.	
Identyfikator zgłoszenia prac geodezyjnych	6640.630.2022
Organ Służby Geodezyjnej i Kartograficznej, który otrzymał zgłoszenie prac	Starosta Grudziądzki
Wykonawca prac geodezyjnych/prac geodezyjnych	Waldemar Tomasz Czarnecki Al. 23 Sycznia 18, 86-300 Grudziądz tel. 56 642 66 57, e-mail: grudziadz@geodezjawtc.pl NIP: 893 121 95 84
Imię i nazwisko oraz nr uprawnień zawodowych kierownika prac geodezyjnych	Waldemar Tomasz Czarnecki uprawnienia zawodowe nr 17530
Numer oraz data wystawienia protokołu	6640.630.2022_9448 19.08.2022 r.

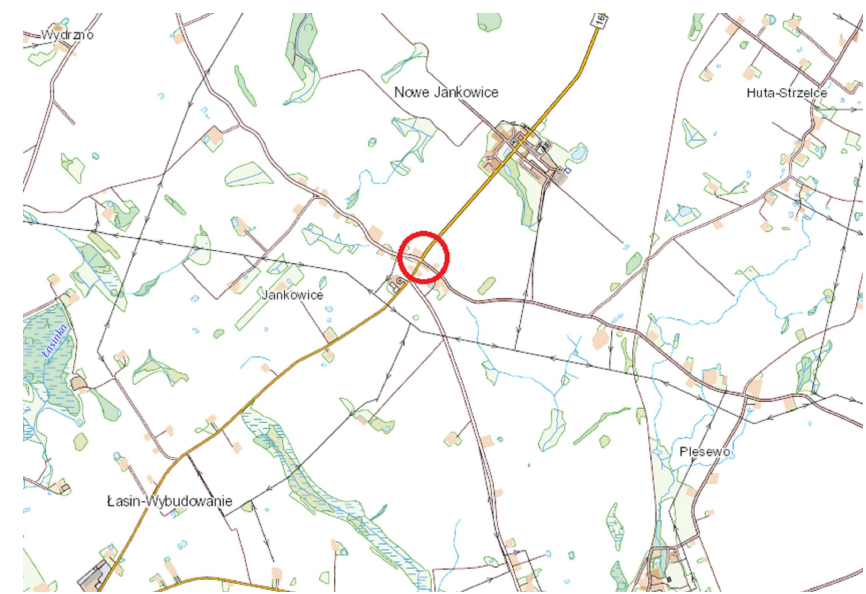

przebieg dla pieszych

linia warunkowego zatrzymania

znak drogowy

znak sygnalizacji świetlnej

znak przystanku

słup hektometrowy

Waldemar Czarnecki

Elektroniecznie podpisany przez Waldemara Czarneckiego
Data: 2022.08.22 07:59:43 +02'00'

Aktualny na dzień 28.06.2022 r.
Sporządził: Waldemar Czarnecki
Dokument podpisano elektronicznie.

potwierdzam zgodność mapy do celów projektowych z oryginałem

Jakub Wróblewski
data i podpis

UWAGI:
Równoległe z kablami prowadzić bedarkę ocynkowaną Fe/Zn 25x4.
Do bedarki przytączyć wszystkie stopy.

LEGENDA

- PROJ. KABEL nn-0,4kV ZASILAJĄCY SZAFĘ OŚWIELENIOWĄ
- PROJ. KABEL OŚWIELENIOWY nn-0,4kV
- PROJ. RURA OSŁONOWA NA KABLU
- PROJ. LATARNIA OŚWIELAJĄCA PRZEJŚCIE DLA PIESZYCH
- PROJ. LATARNIA OŚWIELAJĄCA STREFĘ PRZEJŚCIOWĄ
- PROJ. SZAFKA OŚWIELENIOWA
- PROJ. UZIEMIENIE PIONOWE - SZPILKI

TYPY LATARNI:

- S SŁUP WYS. 9m, WYSIEGNIK 15m/5", OPRAWA TYPU LED O MOCY 108W
- P SŁUP WYS. 6m, WYSIEGNIK 15m/10", OPRAWA TYPU LED O MOCY 47W (opłyka dla przejść dla pieszych asymetryczna w prawo)

Jednostka projektowa:

KFG S.K.
BIURO PROJEKTÓW DROGOWYCH

KFG Sp. z o.o. Sp. z o.o.
Biuro Projektów Drogowych
ul. Ugory 63/2, 61-633 Poznań
tel. (61) 821-92-00 fax: (61) 821-92-00
biuro@kfgsk.pl, www.kfgsk.pl

Zamawiający:



Generałna Dyrekcja Dróg Krajowych i Autostrad Oddział w Bydgoszczy
ul. Fordońska 6
85-085 Bydgoszcz

Stadium:

PROJEKT TECHNICZNY

Zamierzenie budowlane:
„Poprawa BRD na przejściach dla pieszych na DK16 na odc. Dolna Grupa - Nowe Jankowice, DK55 na odc. Dusocin - Stołno, DK91 na odc. Bochlin - Nowe Marzy i w m. Stołno”

Branża:

ELEKTRYCZNA

Nazwa opracowania: Przebudowa drogi krajowej polegająca na budowie oświetlenia drogowego

Przejście nr 12 DK16 km 35+301

Plan sytuacyjny oświetlenia

1:500

ZESPÓŁ PROJEKTOWY

funkcja	imię i nazwisko	specjalność i nr uprawnień	podpis		
PROJEKTANT	mgr inż. Jakub WRÓBLEWSKI	W SPEC. ELEKTRYCZNEJ BEZ ODR. WKP/0255/POOE/15			
OPRACOWAŁ					
SPRAWDZIŁ					
data		nr zadania	nr rys.	faza	tom
07.2022		---	E12-1	PT	I