


Skala: 1:500
Sekcja: 6.203.30.18.3.4
6.203.30.18.4.3
6.203.30.23.1.2
6.203.30.23.2.1

Województwo: kujawsko-pomorskie
Powiat: grudziądzki
Jednostka ewid.: Łasin [040603_5]
Obreń ewid.: Nowe Jankowice [0008]

MAPA DO CELÓW PROJEKTOWYCH

ID: 6640.630.2022	Ks. rob.: G 12/04/2022	
Położenie obszaru opracowania	Obreń: Nowe Jankowice Nr działki: 28 Droga Krajowa nr 16	
Układ współrzędnych	Płaskich	PL - 2000 s. 6
	Wysokościowych	PL - EVRF2007 - NH
Linia określająca obszar aktualizacji		
Nie wyklucza się istnienia w terenie również innych urządzeń podziemnych, które nie zostały zgłoszone do inwentaryzacji jednostki wykonawstwa geodezyjnego		
Informacja o granicach nieruchomości	Numeryczna mapa EGIB otrzymana z PODGIK	
Informacja o użytkach gruntowych i klasach gleboznawczych	Numeryczna mapa EGIB otrzymana z PODGIK	
Punkty osnowy państwowej podlegające ochronie	Brak w treści mapy	
Oznaczenie i informacje o służebnościach gruntowych mających wpływ na zagospodarowanie gruntów zlokalizowanych w granicach projektowanej inwestycji	Nie badano służebności gruntowych	
Biuro Geodezji Waldemar Tomasz Czarnecki Al. 23 Stycznia 18, 86-300 Grudziądz tel. 56 642 66 57, e-mail: grudziadz@geodezjawtc.pl NIP: 893 121 95 84		Waldemar Tomasz Czarnecki uprawnienia zawodowe nr 17530 zakres 1
Wykonawca		Kierownik prac geodezyjnych

Poświadczam, że niniejszy dokument został opracowany w wyniku prac geodezyjnych i kartograficznych, których rezultaty zawiera operat techniczny pozytywnie zweryfikowany. Jednocześnie informuję, że jestem świadomy odpowiedzialności karnej za złożenie fałszywego oświadczenia.	
Identyfikator zgłoszenia prac geodezyjnych	6640.630.2022
Organ Służby Geodezyjnej i Kartograficznej, który otrzymał zgłoszenie prac	Starosta Grudziądzki
Wykonawca prac geodezyjnych/prac geodezyjnych	Biuro Geodezji Waldemar Tomasz Czarnecki Al. 23 Stycznia 18, 86-300 Grudziądz tel. 56 642 66 57, e-mail: grudziadz@geodezjawtc.pl NIP: 893 121 95 84
Imię i nazwisko oraz nr uprawnień zawodowych kierownika prac geodezyjnych	Waldemar Tomasz Czarnecki uprawnienia zawodowe nr 17530
Numer oraz data wystawienia protokołu	6640.630.2022_9448 19.08.2022 r.

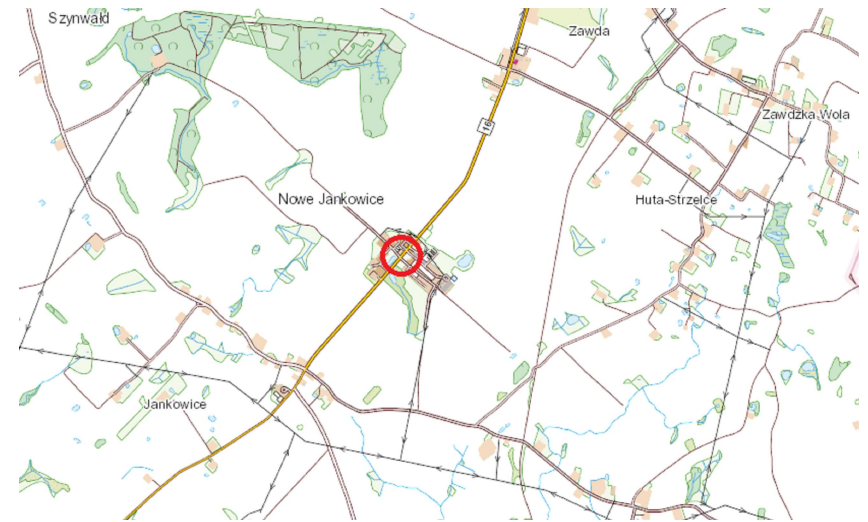

Legenda

- przejście dla pieszych
- linia warunkowego zatrzymania
- znak drogowy
- znak sygnalizacji świetlnej
- znak przystanku
- słup hektometrowy

Aktualny na dzień 28.06.2022 r.
Sporządził: Waldemar Czarnecki
Dokument podpisano elektronicznie.

Waldemar Czarnecki

Elektronicznie podpisany
przez Waldemar Czarnecki
Data: 2022.08.22 09:06:22
+02'00'

potwierdzam zgodność mapy do celów projektowych z oryginałem

Jakub Wróblewski

UWAGI:
Równolegle z kablami prowadzić bednarkę ocynkowaną Fe/Zn 25x4.
Do bednarki przyłączyć wszystkie słupy.

LEGENDA

- PROJ. KABEL nn-0,4kV ZASILAJĄCY SZAFĘ OŚWIELENIOWĄ
- PROJ. KABEL OŚWIELENIOWY nn-0,4kV
- PROJ. RURA OSŁONOWA NA KABLU
- PROJ. LATARNIA OŚWIELAJĄCA PRZEJŚCIE DLA PIESZYCH
- PROJ. SŁUP WYS. 6m, WYSOKOŚĆ 15m/5', OPRAWA TYPU LED O MOCY 47W (opływka dla przejść dla pieszych asymetryczna w prawo)
- PROJ. SZAFKA OŚWIELENIOWA
- PROJ. UZIEMIENIE PIONOWE - SZPIKLI

Jednostka projektowa:		KFG Sp. z o.o. Sp. k. Biuro Projektów Drogowych		
<div><div>KFG</div><div>S.K.</div><div>BIURO PROJEKTÓW DROGOWYCH</div></div>		ul. Ugory 63/2, 61-623 Poznań tel. (61) 821-92-00 fax: (61) 821-92-00 biuro@kfgsk.pl, www.kfgsk.pl		
Zamawiający:		<div><div></div><div>Generalna Dyrekcja Dróg Krajowych i Autostrad Oddział w Bydgoszczy</div><div>ul. Fordońska 6 85-085 Bydgoszcz</div></div>		
Stadium:				
PROJEKT TECHNICZNY				
Zamierzenie budowlane: „Poprawa BRD na przejściach dla pieszych na DK16 na odc. Dolna Grupa - Nowe Jankowice, DK55 na odc. Dusocin - Stolno, DK91 na odc. Bochlín - Nowe Marzy i w m. Stolno”				
Branta:				
ELEKTRYCZNA				
Nazwa opracowania: Przebudowa drogi krajowej polegająca na budowie oświetlenia drogowego Przejście nr 13 DK16 km 36+314 Plan sytuacyjny oświetlenia				
1:500				
ZESPÓŁ PROJEKTOWY				
funkcja	imię i nazwisko	specjalność i nr uprawnień	podpis	
PROJEKTANT	mgr inż. Jakub WRÓBLEWSKI	W SPEC. ELEKTRYCZNYM WZG. ODR. WKP/0255/POOE/15		
OPRACOWAŁ				
SPRAWDZIŁ				
data	nr zadania	nr rys.	faza	tom
07.2022	---	E13-1	PT	I