


PLAN EWAKUACJI PARTER

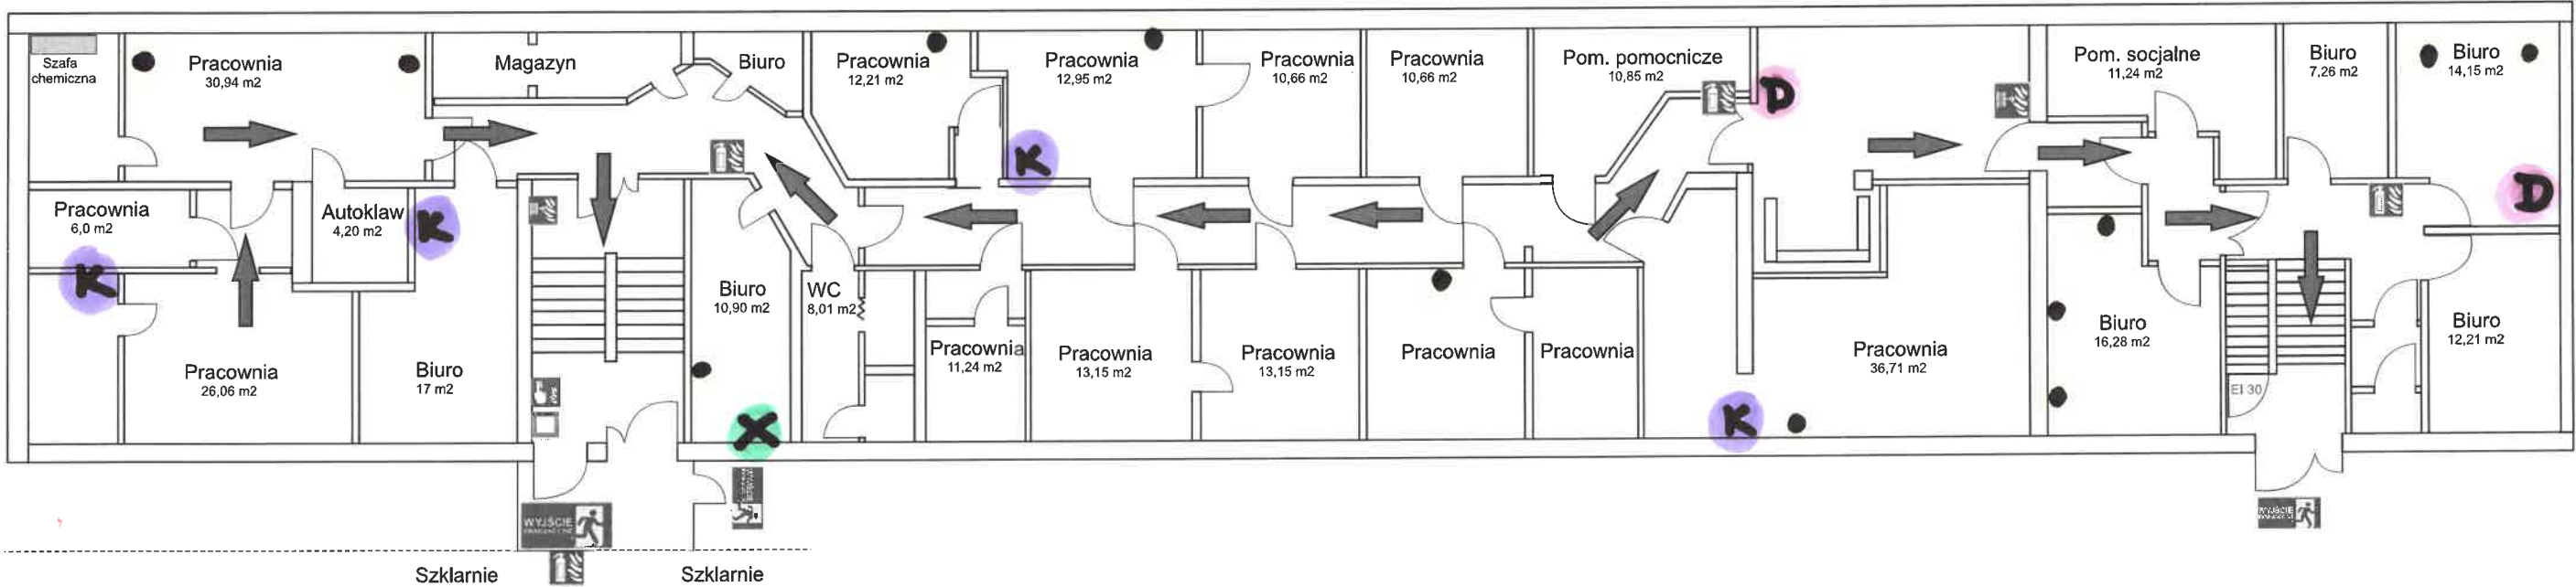

• KOMPUTER
K KONCENTRATOR
D DRUKARKA
X SERWEROWNIA

LEGENDA

-  gaśnica
-  hydrant
-  kierunek ewakuacji w poziomie
-  wyjście ewakuacyjne


PLAN EWAKUACJI PARTER

obiekt:
GIORIN, CENTRALNE LABORATORIUM W BYDGOSZCZY
ul. FORDOŃSKA 80-94, 85-719 BYDGOSZCZ

wykonanie
Centrum Szkoleń Bernaccy s.c.
mgr inż. Adrian Bernacki Inżynier Bezpieczeństwa Pożarowego
nr upr. SGSP 5654/2007

Data opracowania: kwiecień 2023

PLAN EWAKUACJI I PIĘTRO

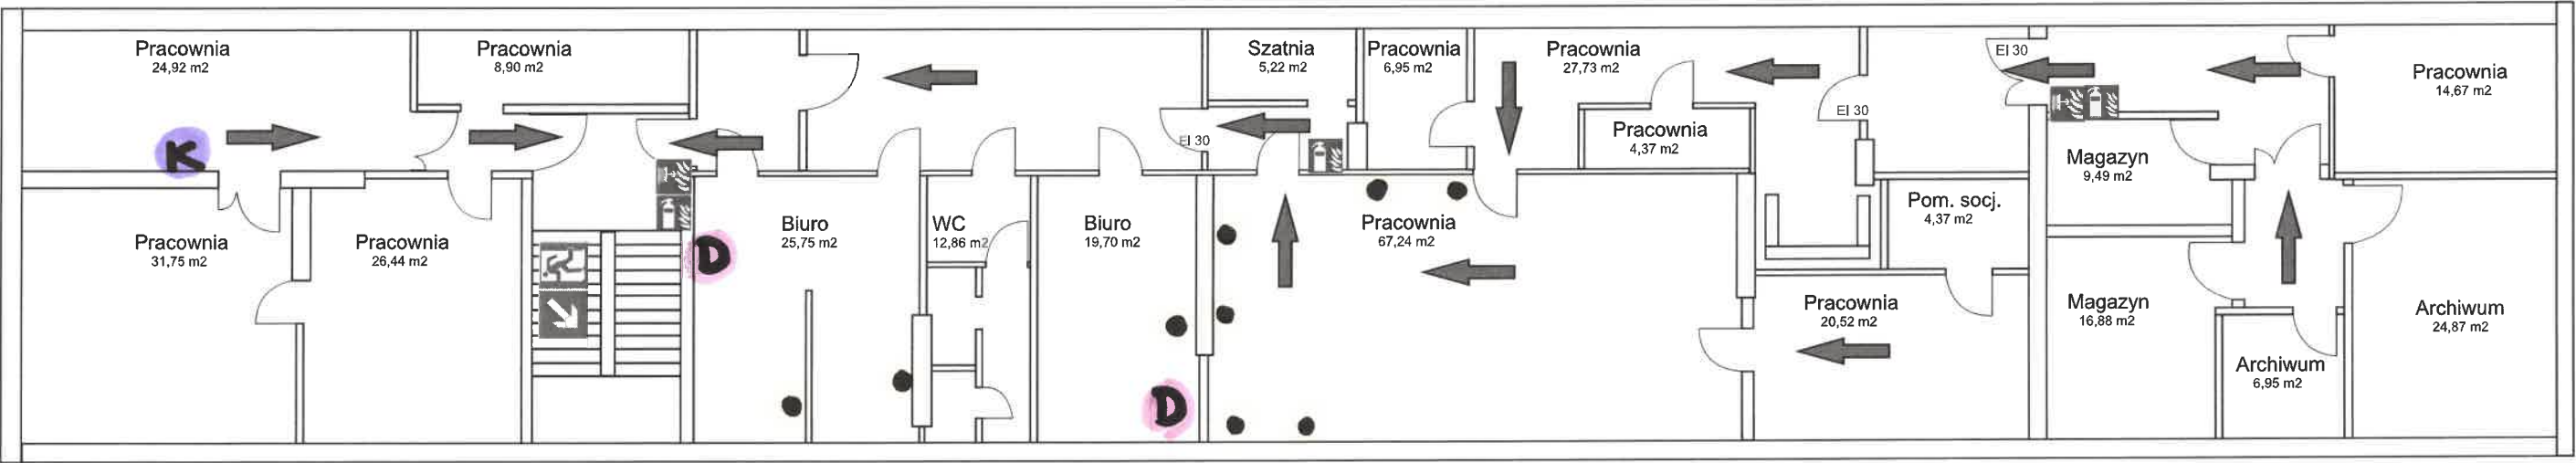


- KOMPUTER
- Ⓚ KONCENTRATOR
- ⓓ DRUKARKA

LEGENDA

- gaśnica
- hydrant
- kierunek ewakuacji w poziomie
- wyjście ewakuacyjne

PLAN EWAKUACJI I PIĘTRO
obiekt: GIORIN, CENTRALNE LABORATORIUM W BYDGOSZCZY ul. FORDOŃSKA 80-94, 85-719 BYDGOSZCZ
wykonanie Centrum Szkoleń Bernaccy s.c. mgr inż. Adrian Bernacki Inżynier Bezpieczeństwa Pożarowego nr upr. SGSP 5654/2007
Data opracowania: kwiecień 2023

PLAN EWAKUACJI PIWNICA

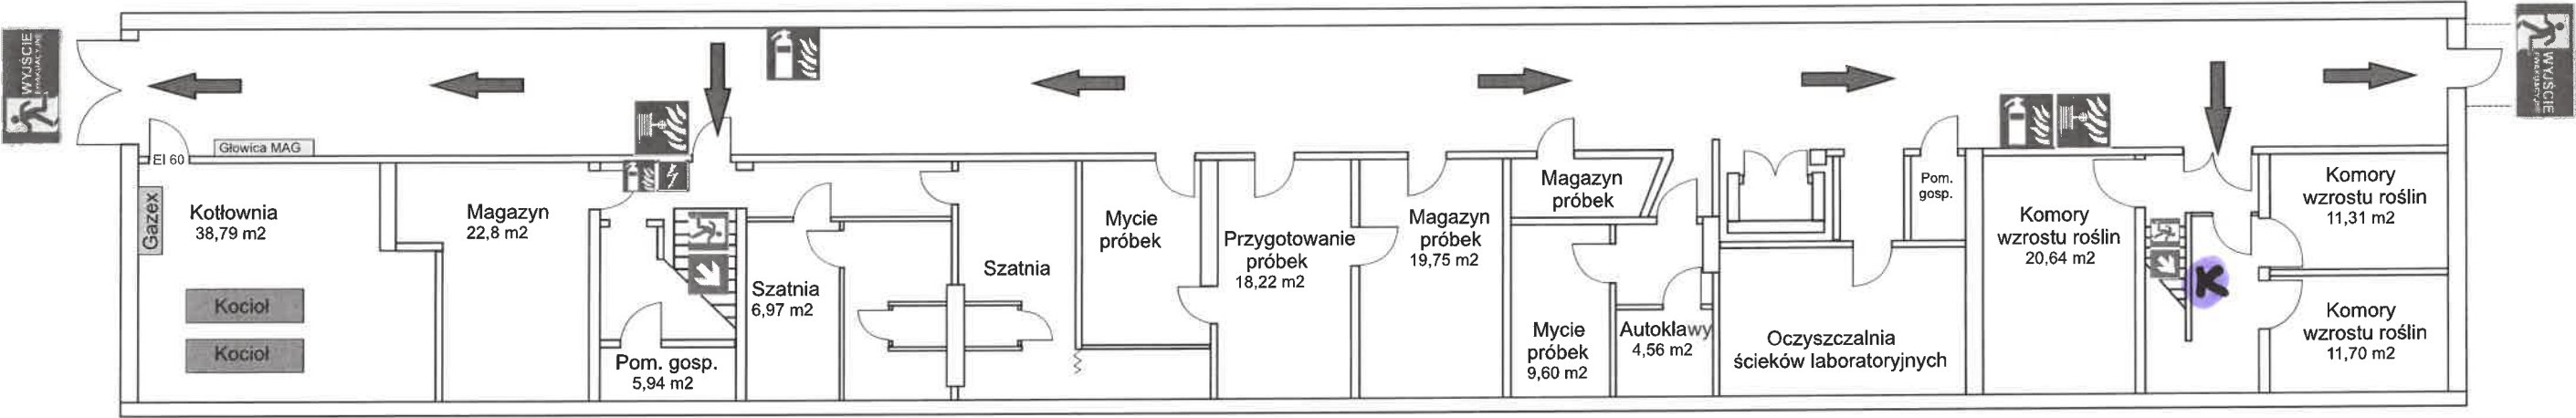

K KONCENTRATOR

LEGENDA

-  gaśnica
-  hydrant
-  główny wyłącznik prądu
-  kierunek ewakuacji w poziomie
-  kierunek ewakuacji po schodach
-  wyjście ewakuacyjne

PLAN EWAKUACJI PIWNICA

obiekt:
GIORIN, CENTRALNE LABORATORIUM W BYDGOSZCZY
ul. FORDOŃSKA 80-94, 85-719 BYDGOSZCZ

wykonanie
Centrum Szkoleń Bernaccy s.c.
mgr inż. Adrian Bernacki Inżynier Bezpieczeństwa Pożarowego
nr upr. SGSP 5654/2007

Data opracowania: kwiecień 2023