


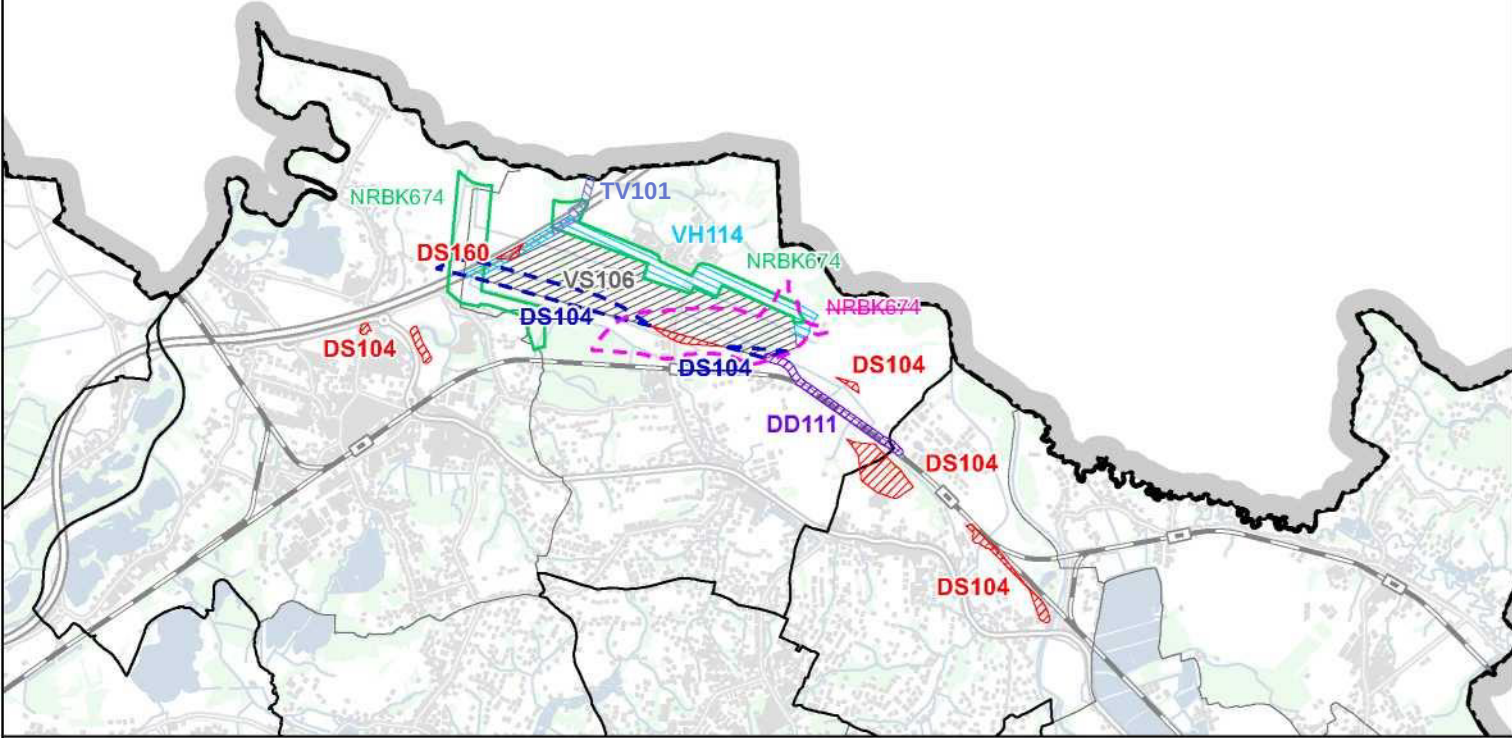

Obszary i korytarze infrastruktury transportowej

- transport drogowy – nowo wyznaczone
- transport kolejowy – nowo wyznaczone
- transport drogowy – usunięte

Obszary i korytarze infrastruktury technicznej

- zaopatrzenie w wodę i odprowadzanie ścieków – nowo wyznaczone

Obszary i korytarze gospodarki wodnej

- gospodarka wodna – nowo wyznaczone

Obszar i korytarz Inne

- produkcja i magazynowanie – nowo wyznaczone

System terytorialny stabilności ekologicznej

- ponadregionalny korytarz ekologiczny – nowo wyznaczone
- ponadregionalny korytarz ekologiczny – usunięte

ZMIANA NR 10 ZZZ KRAJU MORAWSKO-ŚLĄSKIEGO

PROJEKT – CZĘŚĆ GRAFICZNA

PROJEKT DO WSPÓLNYCH UZGODNIEN I KONSULTACJI PUBLICZNYCH – 2025

Zamawiający: kraj morawsko-śląski  
Organ zlecający: Krajský úřad Moravskoslezského kraje (Urząd Krajski Kraju Morawsko-Śląskiego)

Wykonawca: Instytut regionálních informací, s.r.o. (Instytut Informacji Regionalnych, sp. z o.o.)



Główny projektant:  
Numer zezwolenia:  
Zespół projektowy:



Odcisk pieczęci autoryzacyjnej

RYSEK OBSZARÓW I KORYTARZY, W TYM SYSTEMU  
TERYTORYALNEGO STABILIZACJI EKOLOGICZNEJ



1 : 100 000 2