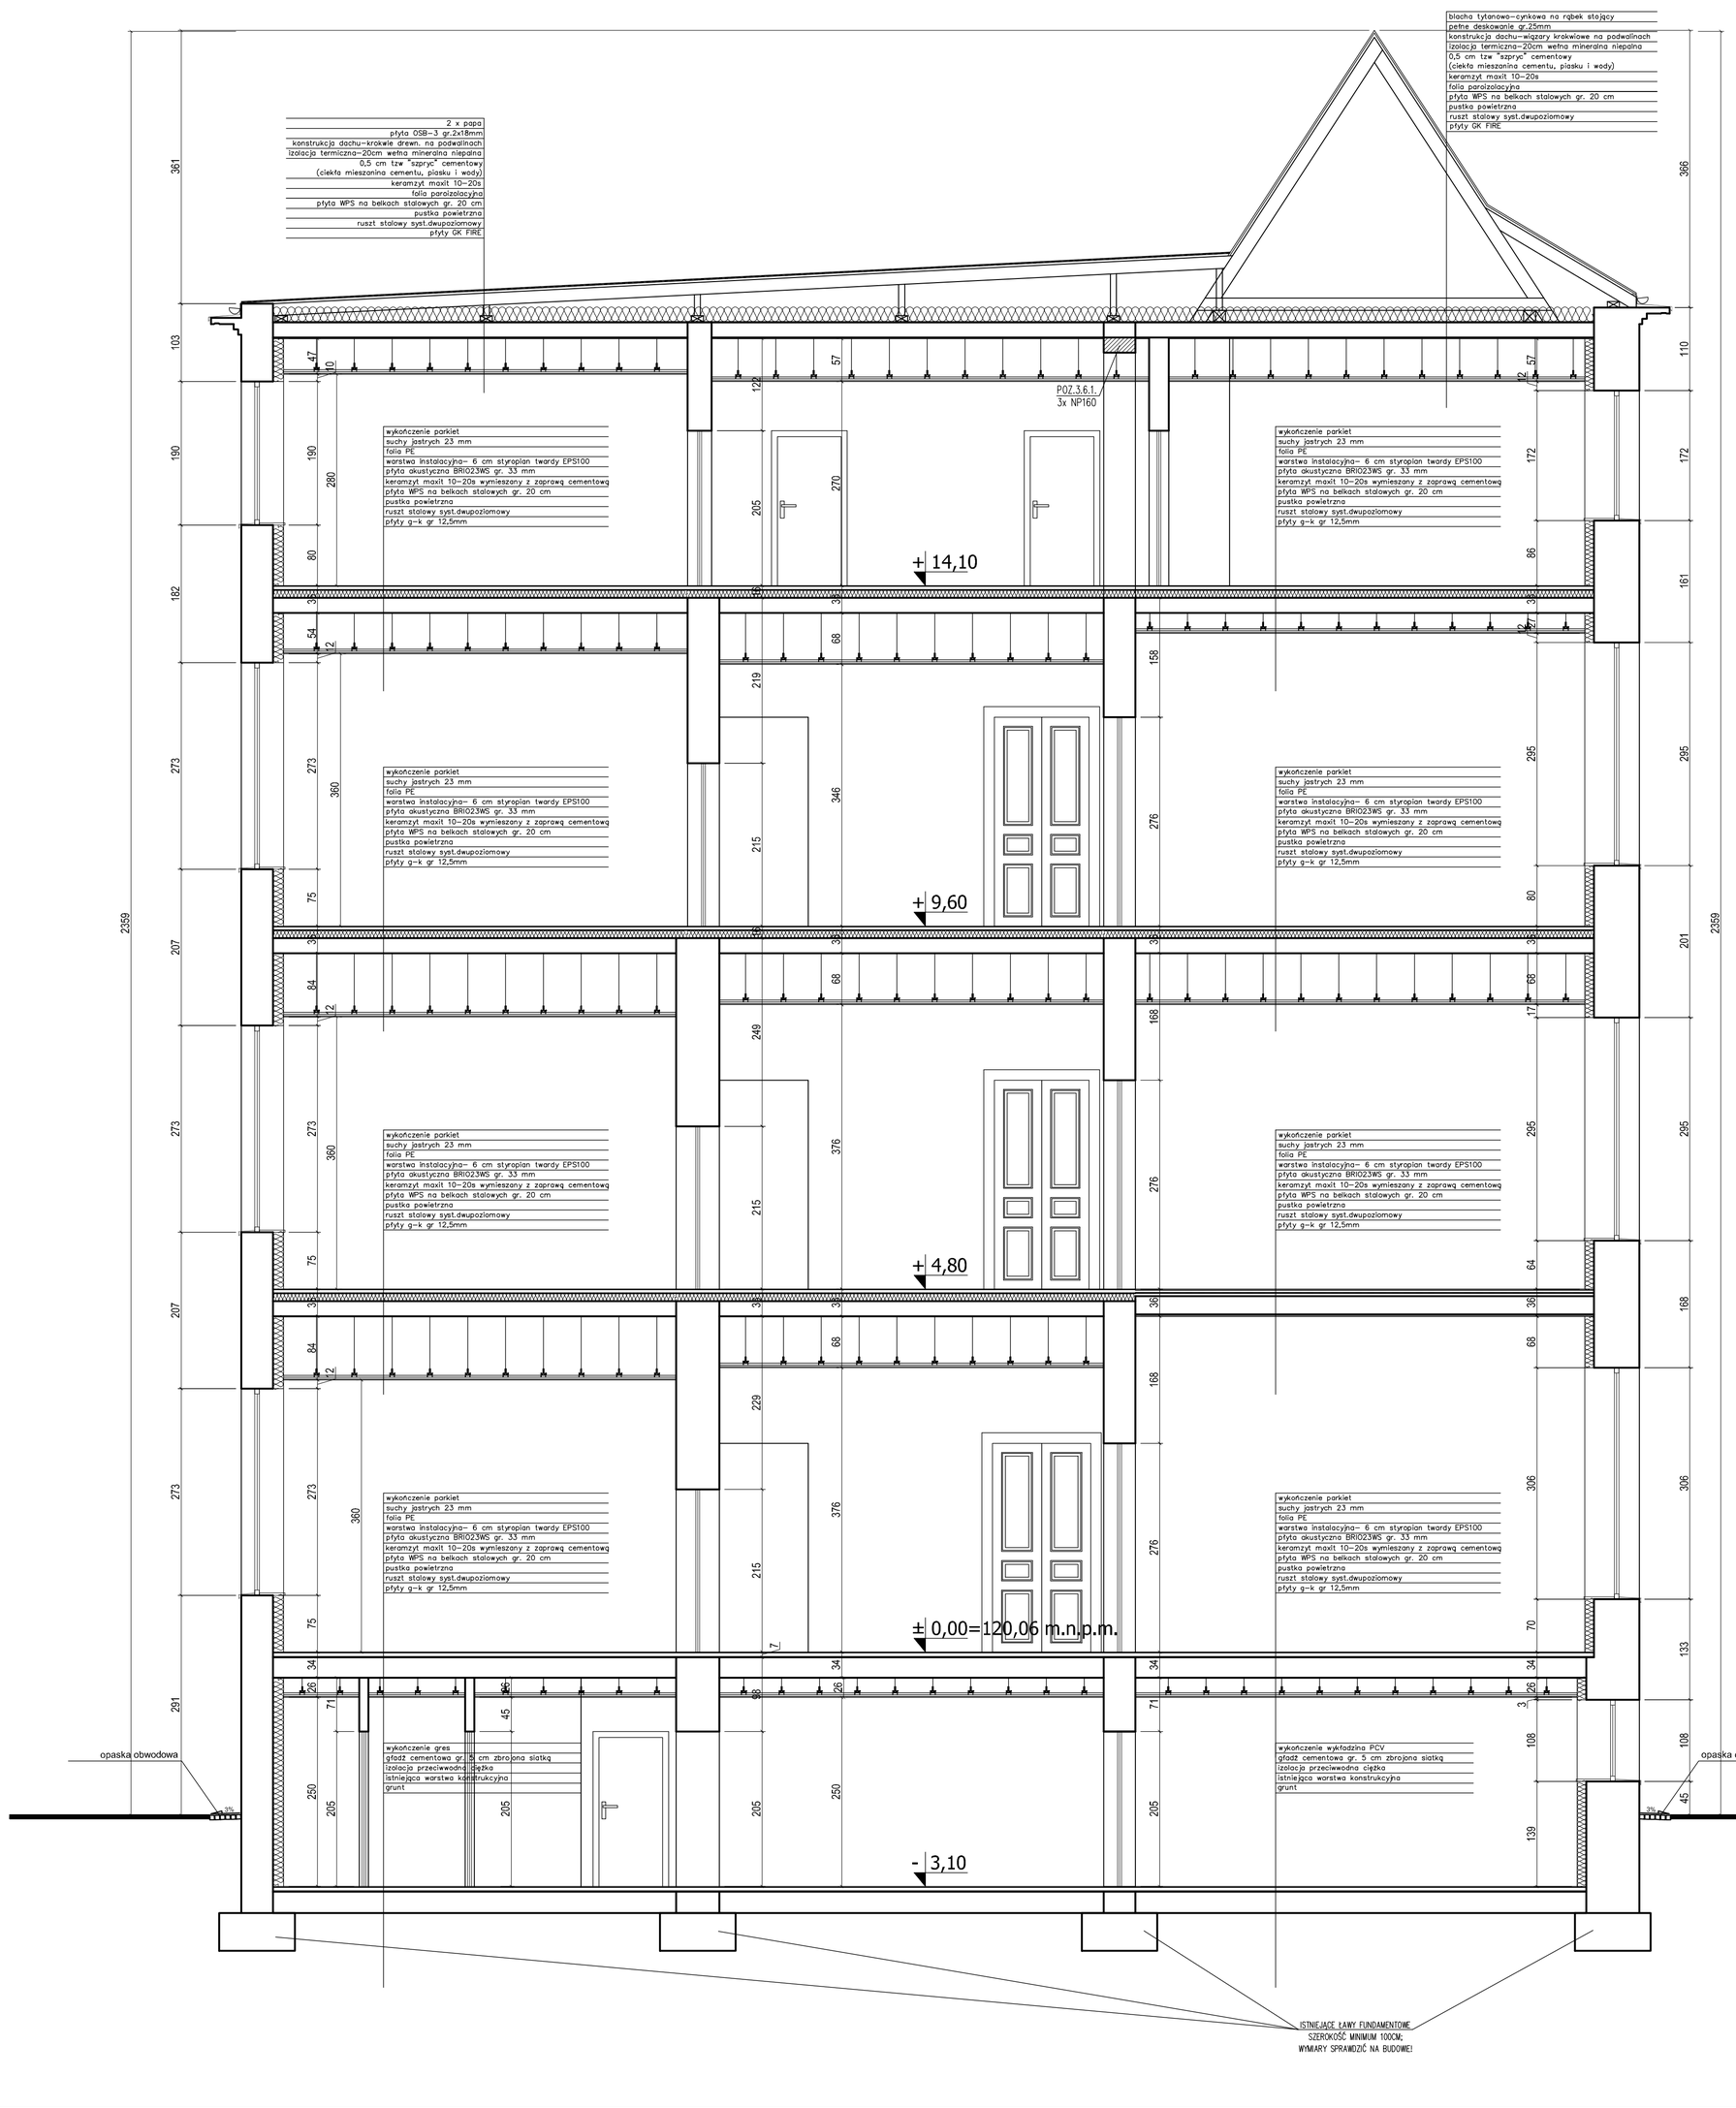


UWAGI

1. Wszystkie roboty należy wykonywać zgodnie z Polskimi Normami, "Warunkami technicznymi wykonania i odbioru robót, budowlano-montażowych opracowanymi przez Instytut Techniki Budowlanej oraz zasadami wiedzy i sztuki budowlanej.
Poziomy posadzek należy zweryfikować i precyzyjnie wytyczyć geodezyjnie na etapie wykonawczym. Odchyłki od projektu należy konsultować z projektantem.
Wszelkie elementy ruchome, elementy wyposażenia, w szczególności elementy stolarki i ślusarki okiennej i drzwiowej, szkleń, fasad, okładzin elewacyjnych, balustrad, poręczy i pochwytów, odbojników wewnętrznych i innych należy zamawiać i wykonywać / montować na podstawie zweryfikowanych odmiarów rzeczywistych wykonanych na obiekcie.

GPVT PRACOWNIA ARCHITEKTONICZNA S.C.
ul. Piekna 28/2 | 60-591 Poznań | tel/fax 061 843 42 17
biuro@gpvt.pl

NUMER UMOWY:		Branża: ARCHITEKTURA	Stadium: PROJEKT WYKONAWCZY
INWESTOR:	PAŃSTWOWA SZKOŁA MUZYCZNA II STOPNIA UL. PODWALE 68, WROCŁAW 50 - 449		
NAZWA INWESTYCJI:	PRZEBUDOWA I REMONT BUDYNKÓW PSM II st.		
LOKALIZACJA INWESTYCJI:	WROCŁAW UL. PODWALE 68		
PROJEKTANCI:	mgr inż. arch. Grzegorz Pacer	upr.zw WP-CIA/OKK/Up/810/2007	
	inż. Paulina Wojciechowska-Janeczko	upr.zw WKP/0223/POOK/07	
SPRAWDZAJĄCY:	mgr inż. arch. Justyna Mikołajczak	upr.zw 7131/6/P/2005	
	inż. Dariusz Gendera	upr.zw WKP/0207/POOK/04	
OPRACOWANIE:	mgr inż. arch. Gabriela Pacer		
TREŚĆ RYSYNKU:	PRZEKRÓJ C-C		
DATA ROZPOCZĘCIA PROJEKTU:	DATA	NR RYSUNKU	SKALA
OSTATNIA MODYFIKACJA:	listopad 2011	A-10	1:50

Uwaga! Projekt Architektoniczny Rozpatrywać Łącznie z Projektami Branżowymi © Wszelkie prawa zastrzeżone. Powielanie lub wykorzystywanie niezgodne z przeznaczeniem bez zgody właściciela dokumentacji zabronione.