



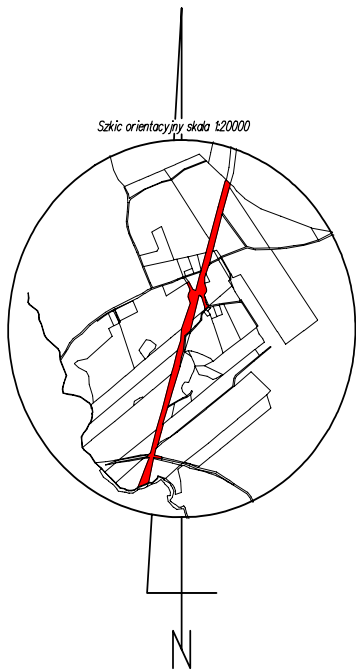

POMORSKI URZĄD WOJEWÓDZKI W GDAŃSKU

WYDZIAŁ INFRASTRUKTURY

Załącznik nr 2 ark. 172
do decyzji Wojewody Pomorskiego
nr WI-V.747.1.1.2025.EB

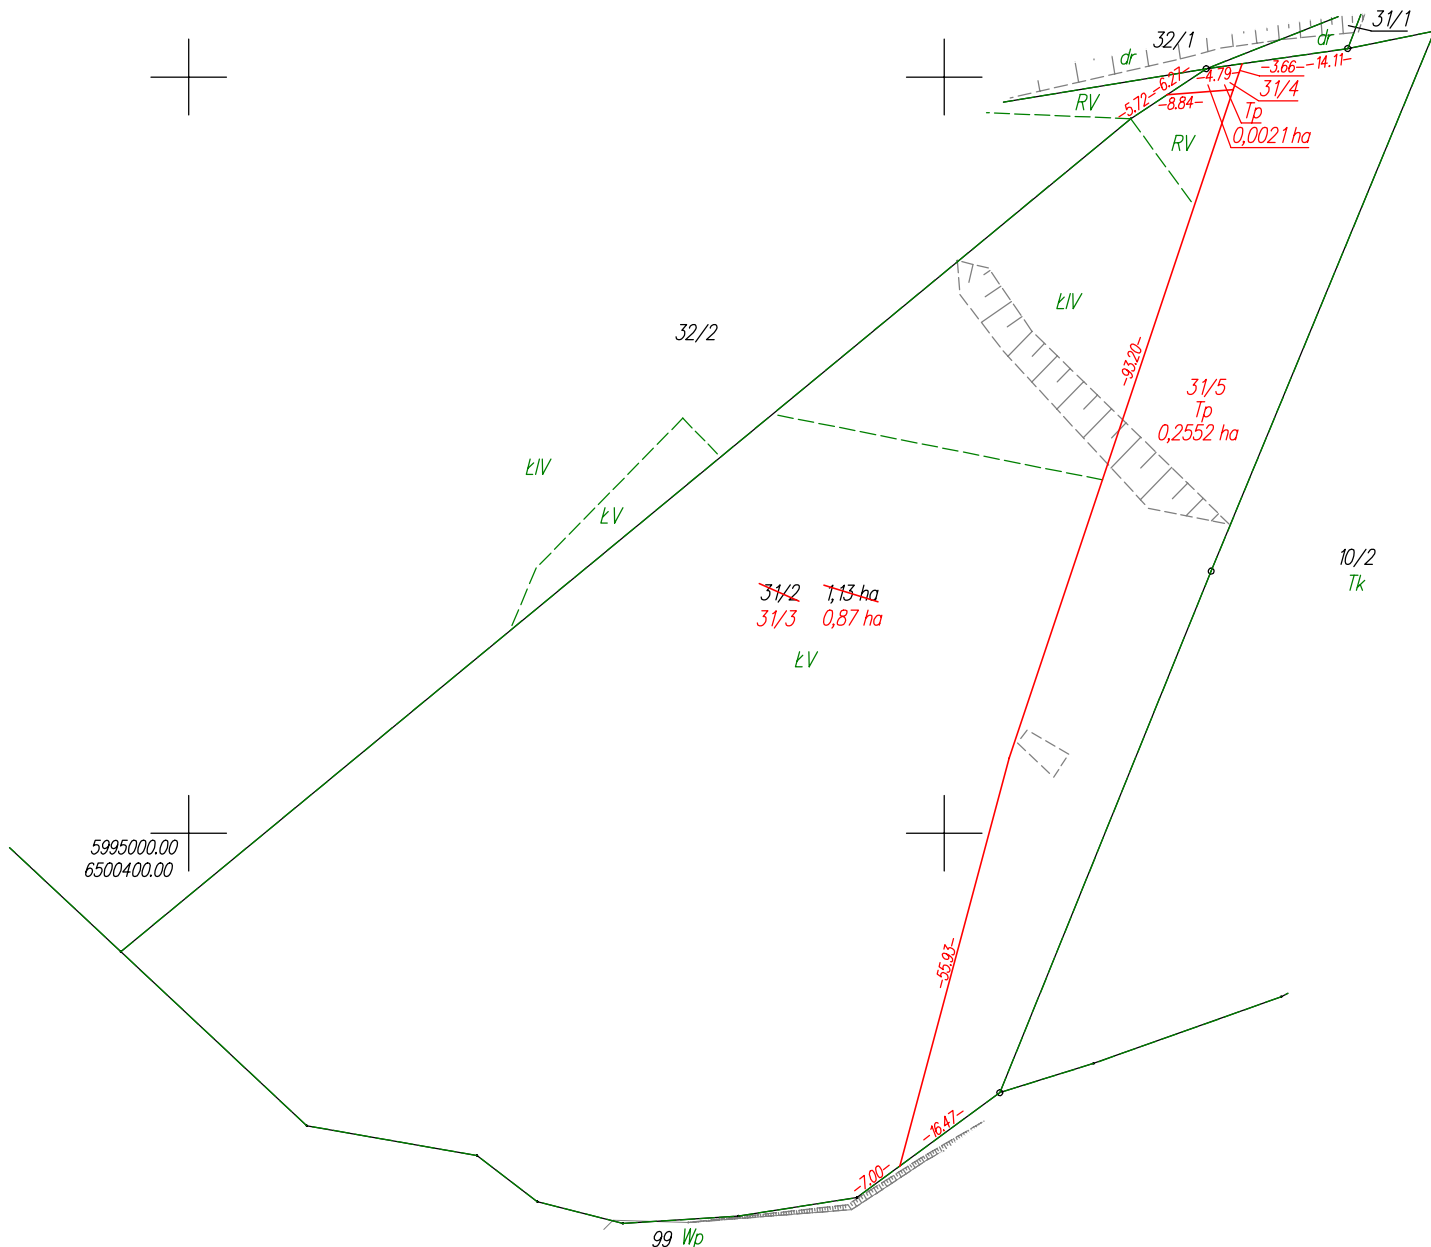

WYKAZ ZMIAN GRUNTOWYCH

STAN DOTYCHCZASOWY							Nomenklatura prawna	STAN NOWY					
Nr jedn. rejestr.	Numer działki	Rodzaj użytku i klasa			Powierzchnia ha			Numer działki	Rodzaj użytku i klasa			Powierzchnia ha	
		OFU	OZU	OZK	użytku i klas	działki			OFU	OZU	OZK	użytku i klas	działki
G.51	31/2	R	R	V	0,17	1,13	GD1E/00010188/5	31/3	R	R	V	0,10	0,87
		Ł	Ł	IV	0,22			Ł	Ł	IV	0,15		
		Ł	Ł	V	0,74			Ł	Ł	V	0,62		
								31/4	Tp			0,0021	0,0021
								31/5	Tp			0,2552	0,2552
				Razem	1,13	1,13				Razem	1,13	1,13	

Poświadczam, że niniejszy dokument został opracowany w wyniku prac, których rezultaty zawiera operat techniczny wpisany do ewidencji materiałów państwowego zasobu geodezyjnego i kartograficznego.

Nazwa organu prowadzącego państwowy zasób geodezyjny i kartograficzny

STAROSTA KOŚCIERSKI

Identyfikator ewidencyjny operatu technicznego

P.2206.2025.136

Data przyjęcia operatu technicznego do zasobu

2025-01-15

Imię, nazwisko i podpis osoby reprezentującej organ

Krzysztof Myszk

Powierzchnia działki nr 31/3 po podziale została obliczona przez różnicę

woj.: pomorskie
powiat: kościerski
Jedn. Ewid.: 220604_2 Kościerzyna - G
obręb: 0021 Nowy Podleś
działka nr: 31/2
Adres: Nowy Podleś
ID zgł: 6640.229.2021

MAPA Z PROJEKTEM PODZIAŁU NIERUCHOMOŚCI

opracowana w trybie przepisów ustawy o gospodarce nieruchomościami z dn. 21 sierpnia 1997r. (Dz. U z 2024r. poz 1145 z późn. zm.) oraz ustawy o transporcie kolejowym z dn. 28 marca 2003r. (Dz. U z 2024r. poz 697, 731 z późn. zm.)

SKALA 1:1000

Wykazane na mapie granice nieruchomości podlegającej podziałowi są zgodne z danymi ewidencyjnymi.

Wykonawca:

MGGP
GRUPA MGGP

ul. Kaczkowskiego 6, 33-100 Tarnów
NIP: 7342480395
Data: 12.12.2024

Kierownik pracy geodezyjnej:
Geodeta Uprawniony
mgr inż. Emil Rutkowski
Nr upr. 23524