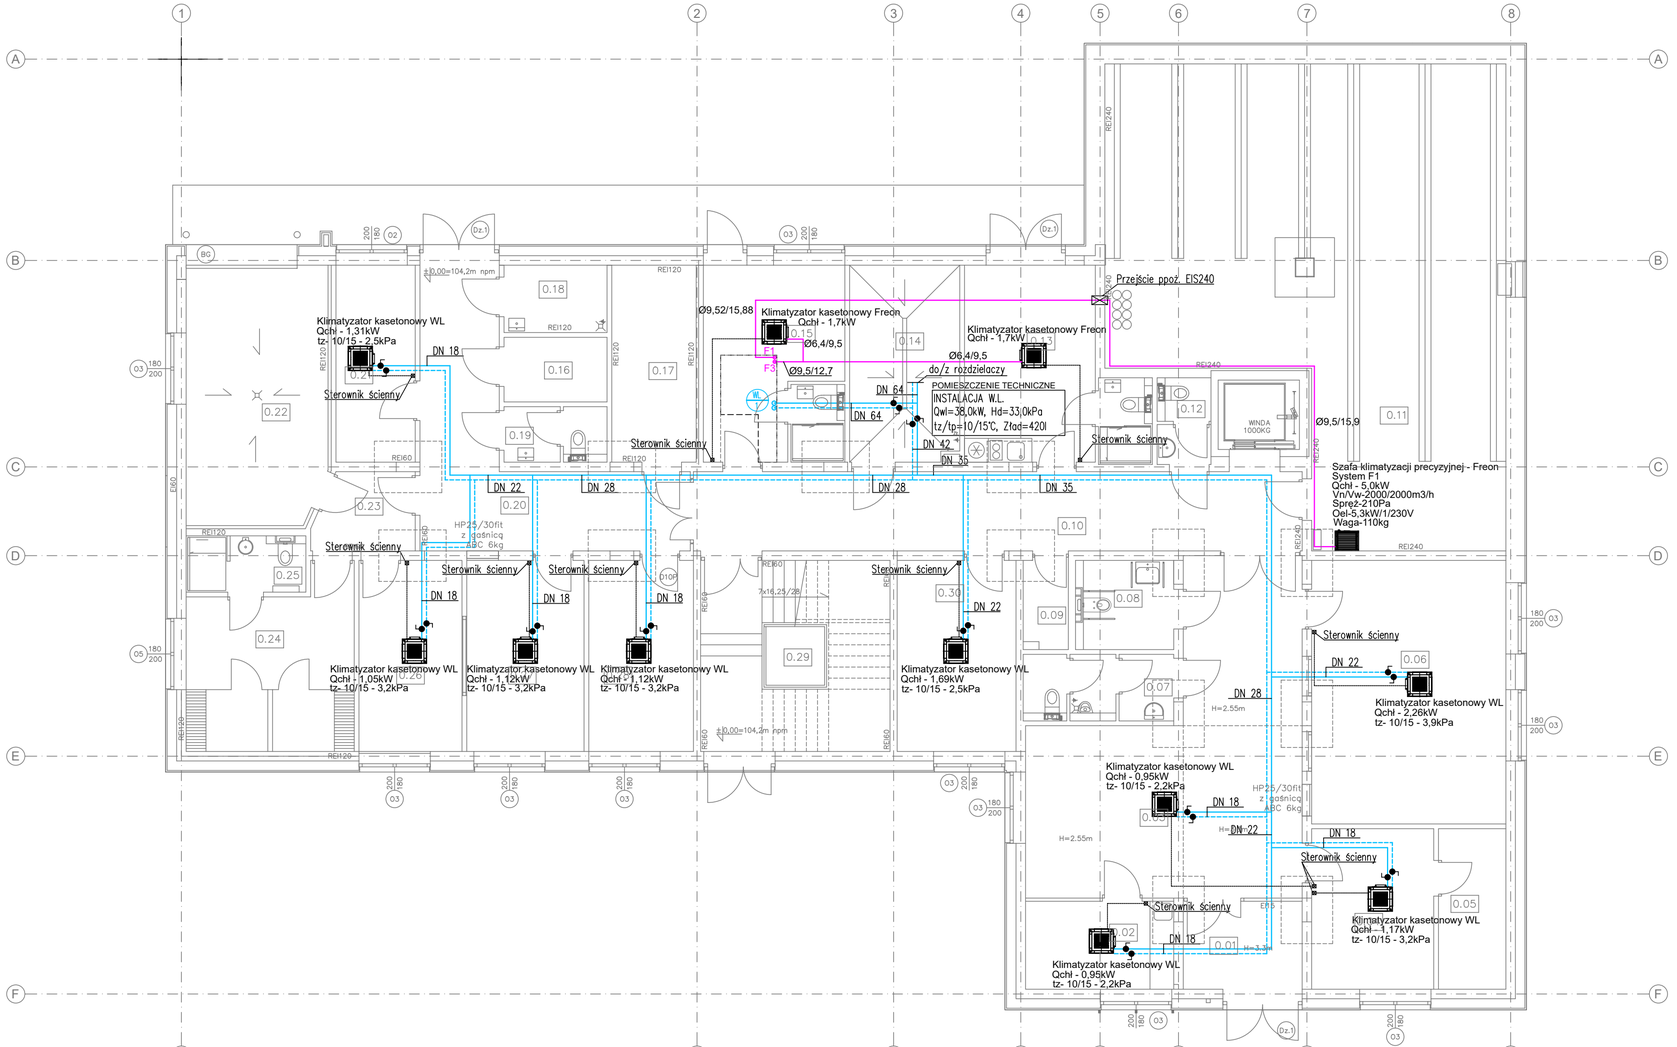

ZESTAWIENIE POWIERZCHNI - PARTER

L.P.	Nazwa pomieszczenia	pow.
0.01	przedsionek	6,5
0.02	pokój dla rodzica z dzieckiem	8,1
0.03	reprezentacyjny hol: poczekalnia dla interesantów z szatnią	42,8
0.04	pomieszczenie stałego dyżuru	12,2
0.05	pomieszczenie do depozytu broni	6,7
0.06	biuro podawcze	32,2
0.07	WC męskie	5,3
0.08	WC dla niepełnosprawnych	4,8
0.09	pomieszczenie techniczne	2,4
0.10	korytarz	30,2
0.11	archiwum	100
0.12	WC damskie	2,3
0.13	pokój gościnny z łazienką	18,7
0.14	pomieszczenie techniczne	13,4
0.15	warsztat konserwatora z magazynem podręcznym	16,8
0.16	pomieszczenie teletechniczne	4,1
0.17	pomieszczenie elektryczne	10,4
0.18	pomieszczenie z przeciwpożarowym zestawem pompowym	4,3
0.19	WC w strefie zatrzymań	3
0.20	korytarz	24,1
0.21	pokój ochrony	9,7
0.22	garaż	22,7
0.23	przedsionek ppoż	4,6
0.24	pokój zatrzymań	17,3
0.25	WC dla zatrzymanych razem z konwojem	3,8
0.26	pokój okazań	12,3
0.27	pokój przesłuchań	14
0.28	pokój przesłuchań na odległość	12,5
0.29	klatka schodowa	22,7
0.30	pokój przyjęć dla interesantów	14,2
		482,1

PARTER

Oznaczenia:

Ø9,52/15,88 – przewody zasilające i powrotne instalacji freonowej

DN 28 – przewody zasilające i powrotne instalacji wody lodowej

WL Qchł=2,26kW – klimakonwektor kasetonowy, oznaczenie jednostki, moc chłodnicza

WL – pion instalacji wody lodowej

DN 28 – przewody z rur ze stali niestopowej 1.0308 (zgodne z PN-EN 10305-3), ocynkowane zewnętrznie, łączone kształtkami zaprasowywanymi przed i za uszczelką

– zawór odcinający

Uwagi:

– szczegółowe prowadzenie przewodów ustalić podczas montażu, uwzględniając ewentualne kolizje z innymi instalacjami

Dla budynku 0,00 = 104,2 m.n.p.m. Rzędną bezwzględną określono jako 40 cm powyżej rzędnej terenu na granicy linii rozgraniczającej z ulicą Bartniaka. W przypadku stwierdzenia rozbieżności w pomiarach na etapie tyczenia budynku, rzędną 0,00 odpowiednio skorygować lub skontaktować się z projektantem.

KONOPINSCY.pl PROJEKTOWANIE EKONOMICZNE, KONSULTING, ARCHITEKTURA. TEL. 602 109 276

PROJEKT SIEDZIBY DLA PROKURATURY REJONOWEJ W GRODZISKU MAZOWIECKIM PRZY UL. BARTNIAKA WRAZ Z INFRASTRUKTURĄ TECHNICZNĄ I ZAGOSPODAROWANIEM

Rzut Parteru - Instalacje chłodnicze

PROJEKTOWAŁ:
MGR INŻ. PIOTR GRAJEWSKI
UPR. MAZ/0210/PWOS/09 SPEC. SANITARNA

SPRAWDZAŁ:
MGR INŻ. ROBERT MIRONIUK
UPR. MAZ/0438/PWOS/08 SPEC. SANITARNA

ADRES INWESTYCJI	GRODZISK MAZOWIECKI, DZ. NR. EW. 11/5, OBRĘB 0029
INWESTOR	SKARB PAŃSTWA PROKURATURA OKRĘGOWA W WARSZAWIE UL. CHOCIMSKA 28, 00-791 WARSZAWA
DATA	07.2023/11.2023
BRANŻA	SANITARNA
FAZA	PROJEKT WYKONAWCZY
SKALA	1:100

CH1