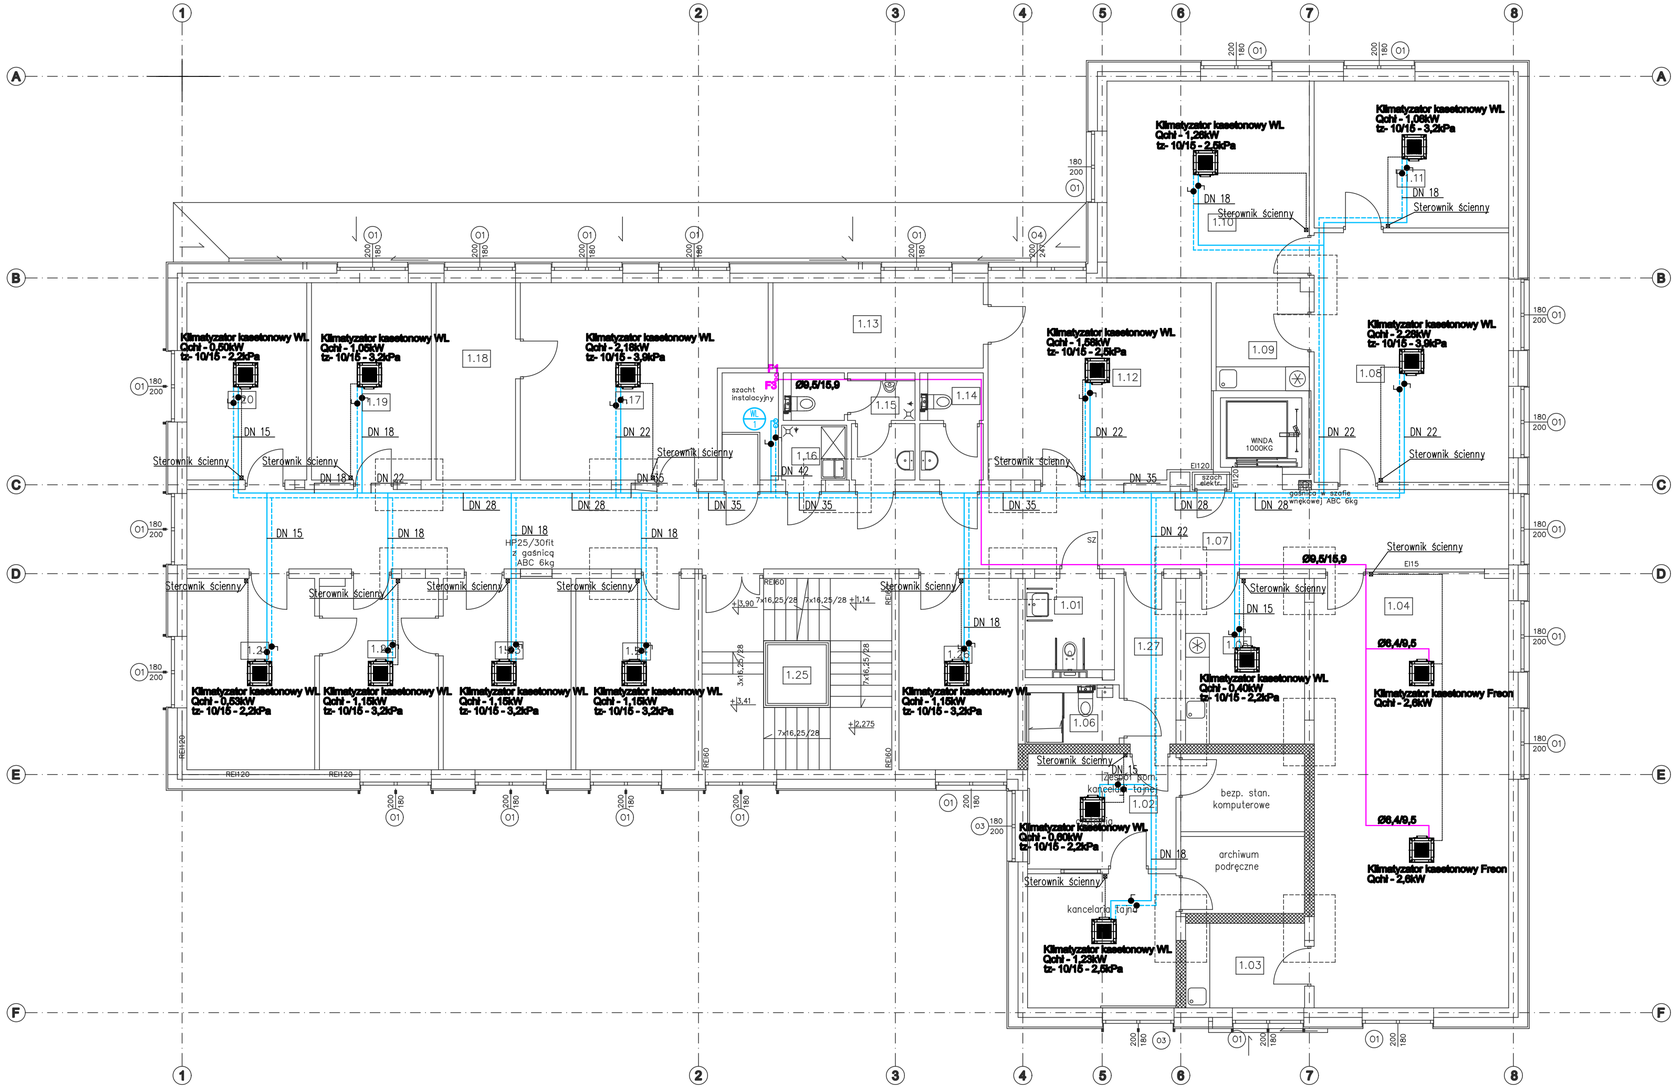

1 PIĘTRO

ZESTAWIENIE POWIERZCHNI - 1 PIĘTRO		
L.P.	Nazwa pomieszczenia	pow.
1.01	WC dla niepełnosprawnych	4,8
1.02	zespół kancelarii tajnej	34,8
1.03	zaplecze Sali konferencyjnej	6,3
1.04	sala konferencyjna	52,5
1.05	pokój socjalny	12,3
1.06	łazienka z prysznicem	2,9
1.07	korytarz	65,5
1.08	sekretariat kierownika jednostki i zastępcy kierownika jednostki	30,5
1.09	zaplecze socjalne przy kierownictwie	6,2
1.10	gabinet kierownika jednostki	25
1.11	gabinet zastępcy kierownika jednostki	17,9
1.12	sekretariat działu 2 os. nr 1	27,4
1.13	magazyn podręczny dla sekretariatów nr 1	11,2
1.14	WC damskie	3,5
1.15	WC męskie	5,2
1.16	pomieszczenie porządkowe	2,1
1.17	sekretariat działu 2 os. nr 2	27,1
1.18	magazyn podręczny dla sekretariatów nr 2	9,7
1.19	pokój prokuratora nr 1	14,8
1.20	pokój prokuratora nr 2	14,8
1.21	pokój prokuratora nr 3	15,3
1.22	pokój asystenta prokuratora	14,2
1.23	pokój prokuratora nr 4	15,3
1.24	magazyn podręczny dla sekretariatów nr 3	14,2
1.25	klatka schodowa	19,9
1.26	pokój asesora	14,2
1.27	przedsionek	5,3
		472,9

Oznaczenia:

Ø9,52/15,88 – przewody zasilające i powrotne instalacji freonowej

DN 28 – przewody zasilające i powrotne instalacji wody lodowej

WL Qchł=2,26kW – klimakonwektor kasetonowy, oznaczenie jednostki, moc chłodnicza

– pion instalacji wody lodowej

DN 28 – przewody z rur ze stali niestopowej 1.0308 (zgodne z PN-EN 10305-3), ocynkowane zewnętrznie, łączone kształtkami zaprasowywanymi przed i za uszczelką

– zawór odcinający

Uwagi:

– szczegółowe prowadzenie przewodów ustalić podczas montażu, uwzględniając ewentualne kolizje z innymi instalacjami

Dla budynku 0,00 = 104,2 m.n.p.m. Rzędną bezwzględną określono jako 40 cm powyżej rzędnej terenu na granicy linii rozgraniczającej z ulicą Bartniaka. W przypadku stwierdzenia rozbieżności w pomiarach na etapie tyczenia budynku, rzędną 0,00 odpowiednio skorygować lub skontaktować się z projektantem.

KONOPINSCY.pl PROJEKTOWANIE EKONOMICZNE, KONSULTING, ARCHITEKTURA. TEL. 602 109 276

PROJEKT SIEDZIBY DLA PROKURATURY REJONOWEJ W GRODZISKU MAZOWIECKIM PRZY UL. BARTNIAKA WRAZ Z INFRASTRUKTURĄ TECHNICZNĄ I ZAGOSPODAROWANIEM

Rzut Piętra I - Instalacje chłodnicze

PROJEKTOWAŁ:
MGR INŻ. PIOTR GRAJEWSKI
UPR. MAZ/0210/PWOS/09 SPEC. SANITARNA

SPRAWDZIŁ:
MGR INŻ. ROBERT MIRONIUK
UPR. MAZ/0438/PWOS/08 SPEC. SANITARNA

ADRES INWESTYCJI	GRODZISK MAZOWIECKI, DZ. NR. EW. 11/5, OBRĘB 0029
INWESTOR	SKARB PAŃSTWA PROKURATURA OKRĘGOWA W WARSZAWIE UL. CHOCIMSKA 28, 00-791 WARSZAWA
DATA	07.2023/11.2023
BRANŻA	SANITARNA
FAZA	PROJEKT WYKONAWCZY
SKALA	1:100

CH2