



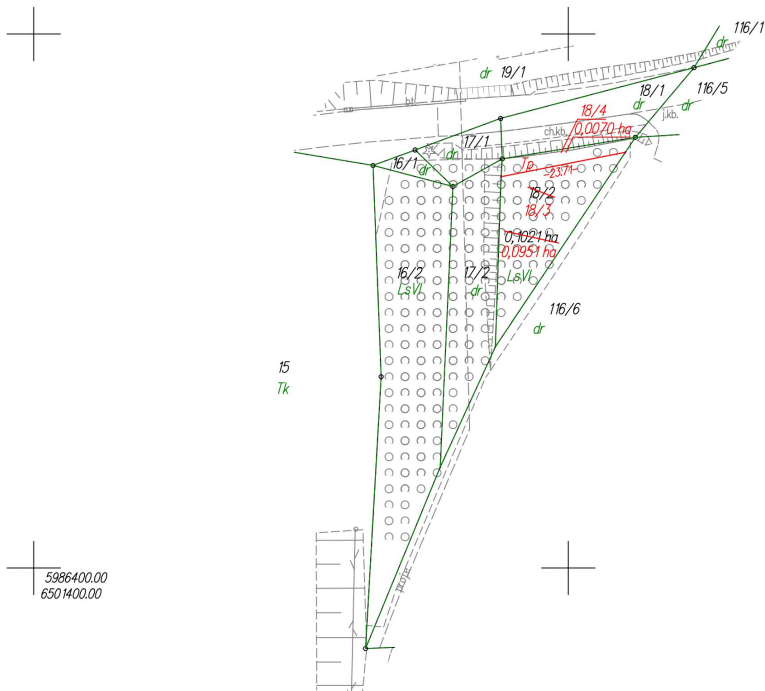

WYKAZ ZMIAN GRUNTOWYCH

STAN DOTYCHCZASOWY							Nomenklatura prawna	STAN NOWY					
Nr jedn. rejestr.	Numer działki	Rodzaj użytku i klasa			Powierzchnia ha			Numer działki	Rodzaj użytku i klasa			Powierzchnia ha	
		OFU	OZU	OZK	użytku i klas	działki			OFU	OZU	OZK	użytku i klas	działki
G.22	18/2	Ls	Ls	VI	0,1021	0,1021		18/3	Ls	Ls	VI	0,0951	0,0951
								18/4	Tp			0,0070	0,0070
								Razem				0,1021	0,1021

Powierzchnia działki nr 18/3 po podziale została obliczona przez różnicę

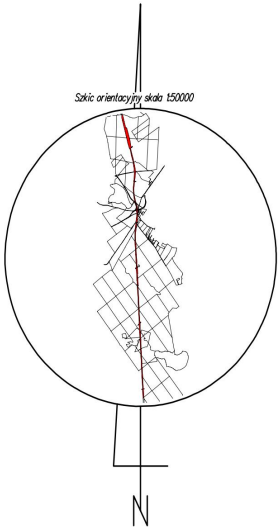

Małgorzata Cymerys

Elektronicznie podpisany przez Małgorzata Cymerys Data: 2025.10.28 08:19:54 +01'00'

Krzysztof Mysz

Elektronicznie podpisany przez Krzysztof Mysz Data: 2025.01.20 15:03:58 +01'00'

woj.: pomorskie
powiat: kościerski
Jedn. Ewid.: 220608_2 Stara Kiszewa
obręb: 0014 Olpuch
działka nr: 18/2
Adres: Olpuch
ID zgł: 6640.207.2021

MAPA Z PROJEKTEM PODZIAŁU NIERUCHOMOŚCI

opracowana w trybie przepisów ustawy o gospodarce nieruchomościami z dn. 21 sierpnia 1997r. (Dz. U z 2024r. poz 1145 z późn. zm.) oraz ustawy o transporcie kolejowym z dn. 28 marca 2003r. (Dz. U z 2024r. poz 697, 731 z późn. zm.)

SKALA 1:1000

Wykazane na mapie granice nieruchomości podlegającej podziałowi są zgodne z danymi ewidencyjnymi.

Wykonawca:

MGGP
GRUPA MGGP

ul. Kaczkowskiego 6, 33-100 Tarnów
NIP: 7342480395
Data: 12.12.2024

Kierownik pracy geodezyjnej:

Geodeta
mgr inż. Emil Ruczkowski
NIP: 7342480395
Data: 2024-12-21 16:11