


Załącznik nr 1 ark. 7
do decyzji Wojewody Pomorskiego
nr WI-V.747.1.17.2025.SM

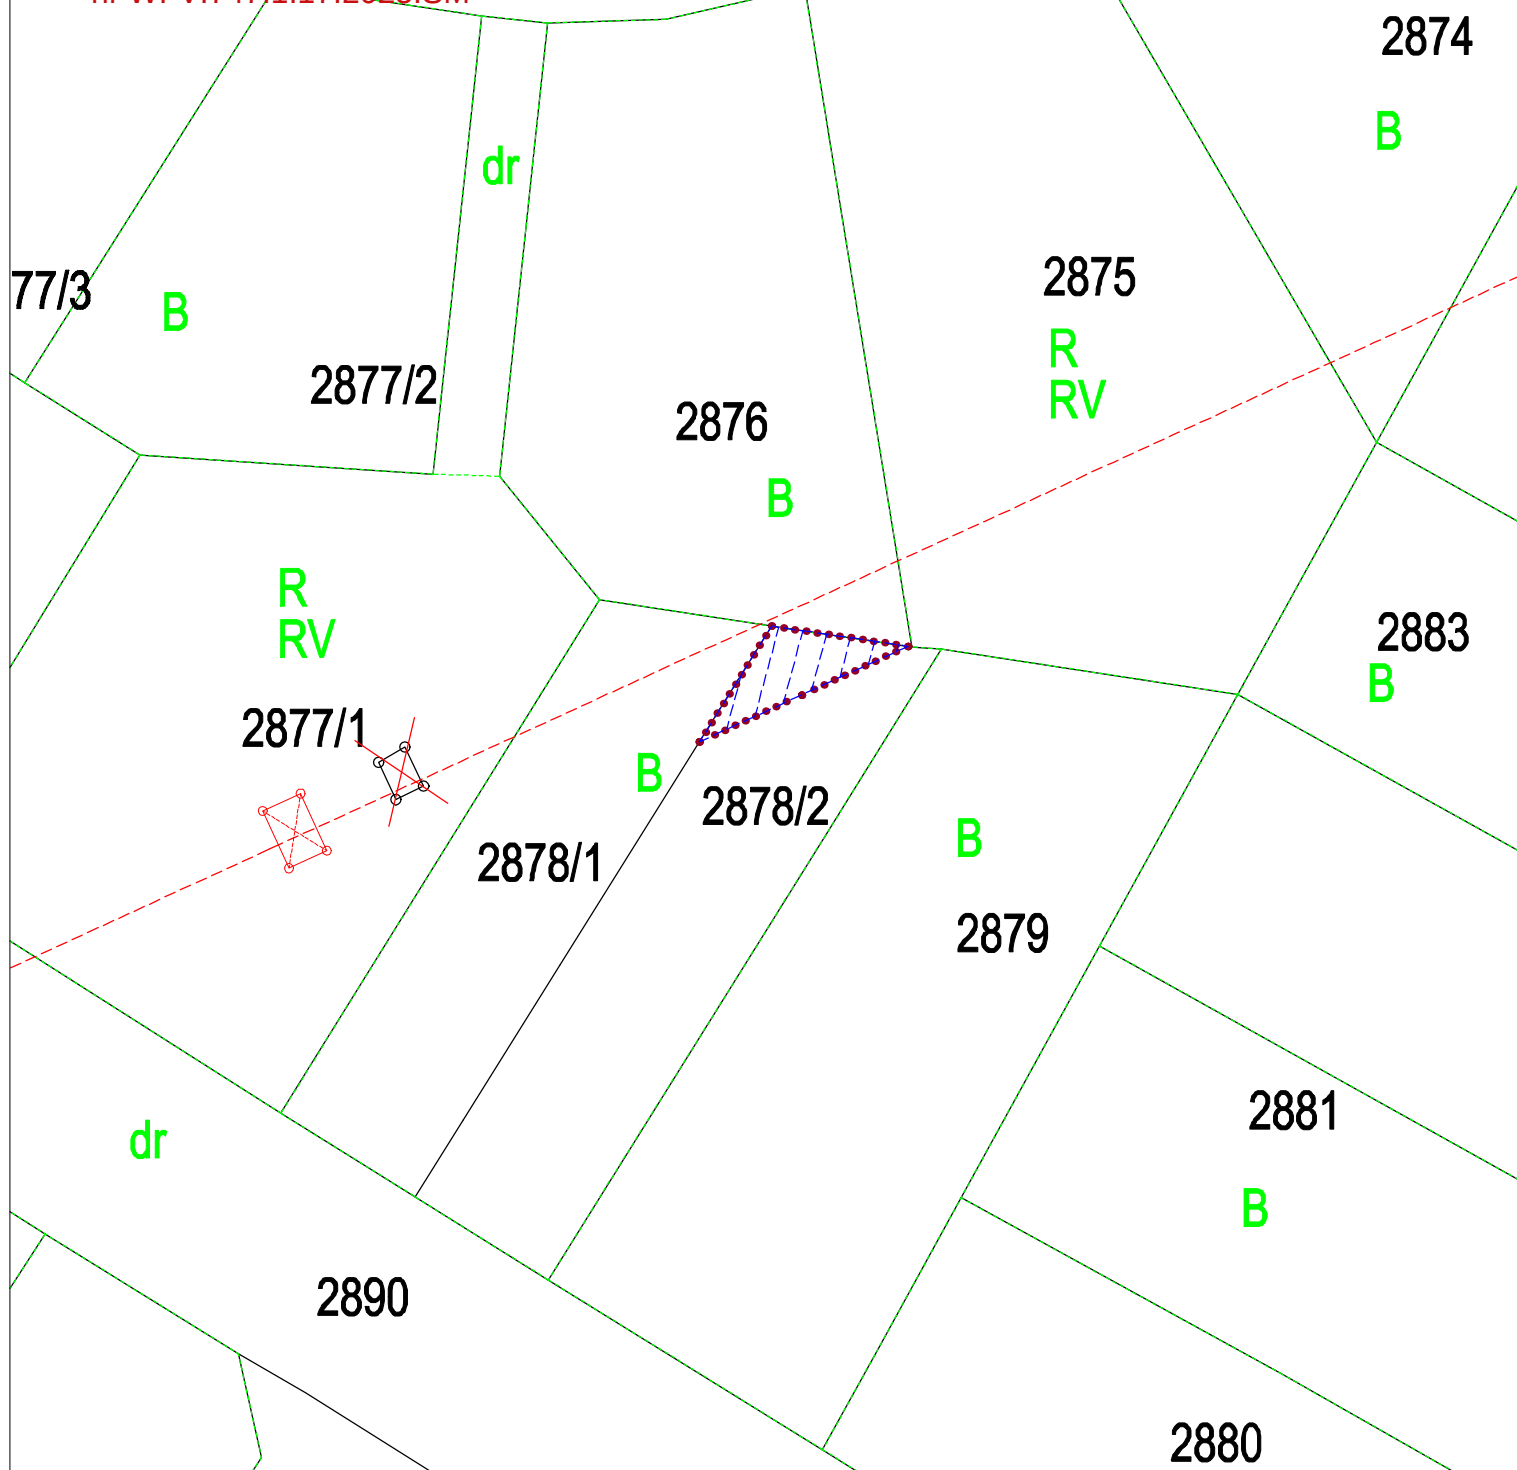

załącznik nr 1	ark. nr 7	skala 1:500	dz. nr: 2878/2	obręb: 0001	gmina: Miasto Chojnice
----------------	-----------	-------------	----------------	-------------	------------------------



granice terenu objętego wnioskiem



granice obszaru, w stosunku do którego decyzja o ustaleniu lokalizacji strategicznej inwestycji w zakresie sieci przesyłowej ma wywołać skutek, o którym mowa w art. 22 ust. 1 – powierzchnia obszaru w granicach działki nr 2878/2 wynosi 38 m²

--- os linii 110 kV



projektowany słup linii 110 kV



istniejący słup linii 110 kV przeznaczony do demontażu