



ELEWACJA BOCZNA

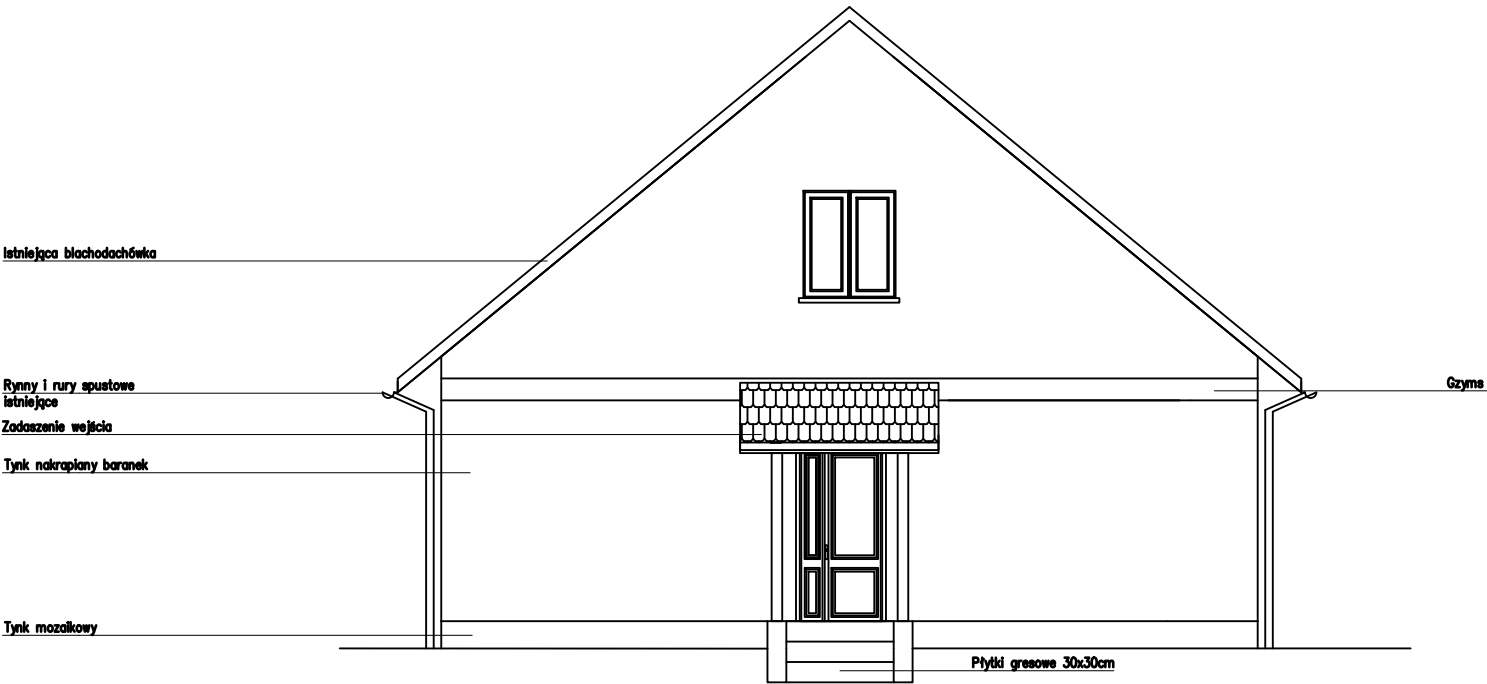

ELEWACJA BOCZNA

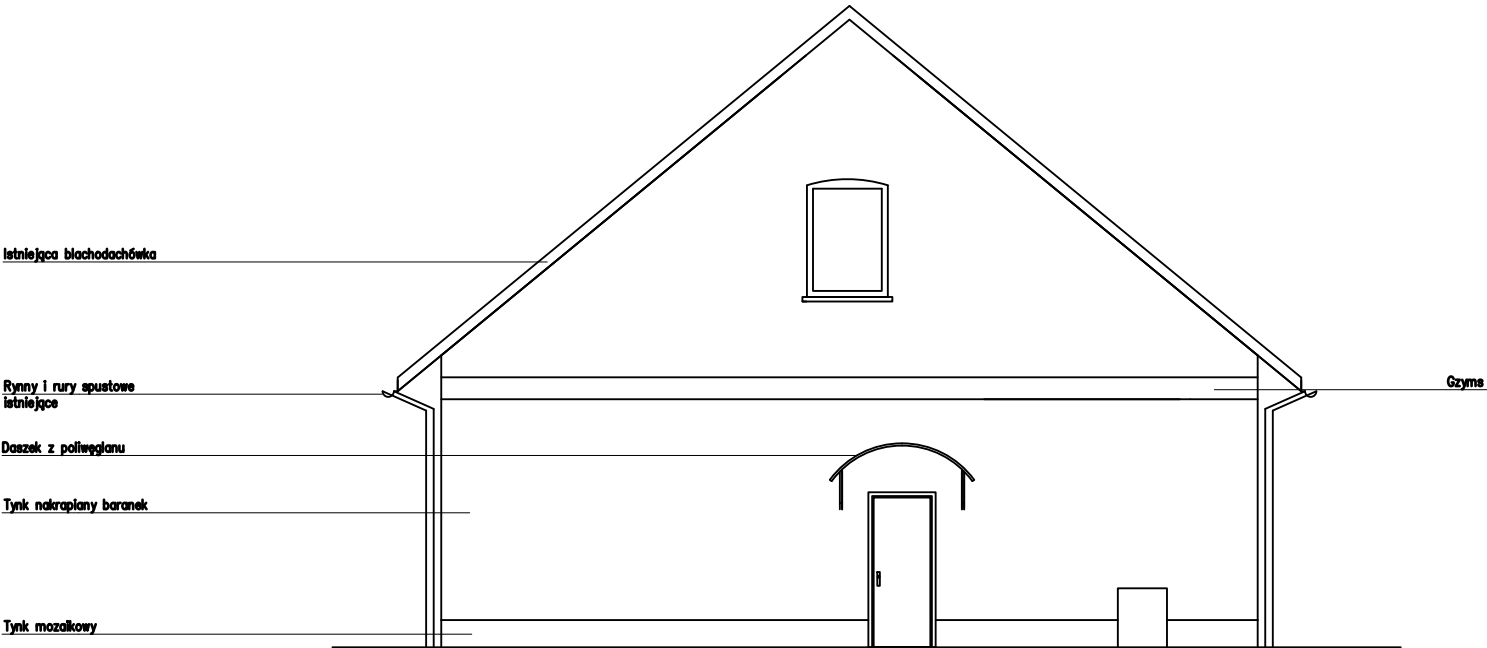

Przebudowa budynku mieszkalnego Leśnictwa Nowaszyce, Nowaszyce 20, 62–212 Mieleszyn		
Architektura	mgr inż. Mariusz Grzechowiak	upr. GP–8345/1508/90
Inwestor	Lasy Państwowe Nadleśnictwo Gniezno ul. Wrzesińska 83, 62–200 Gniezno	Skala 1:100
ELEWACJE BOCZNE – INWENTARYZACJA		Nr. rys.
Data		4
14.06.2023 r.		