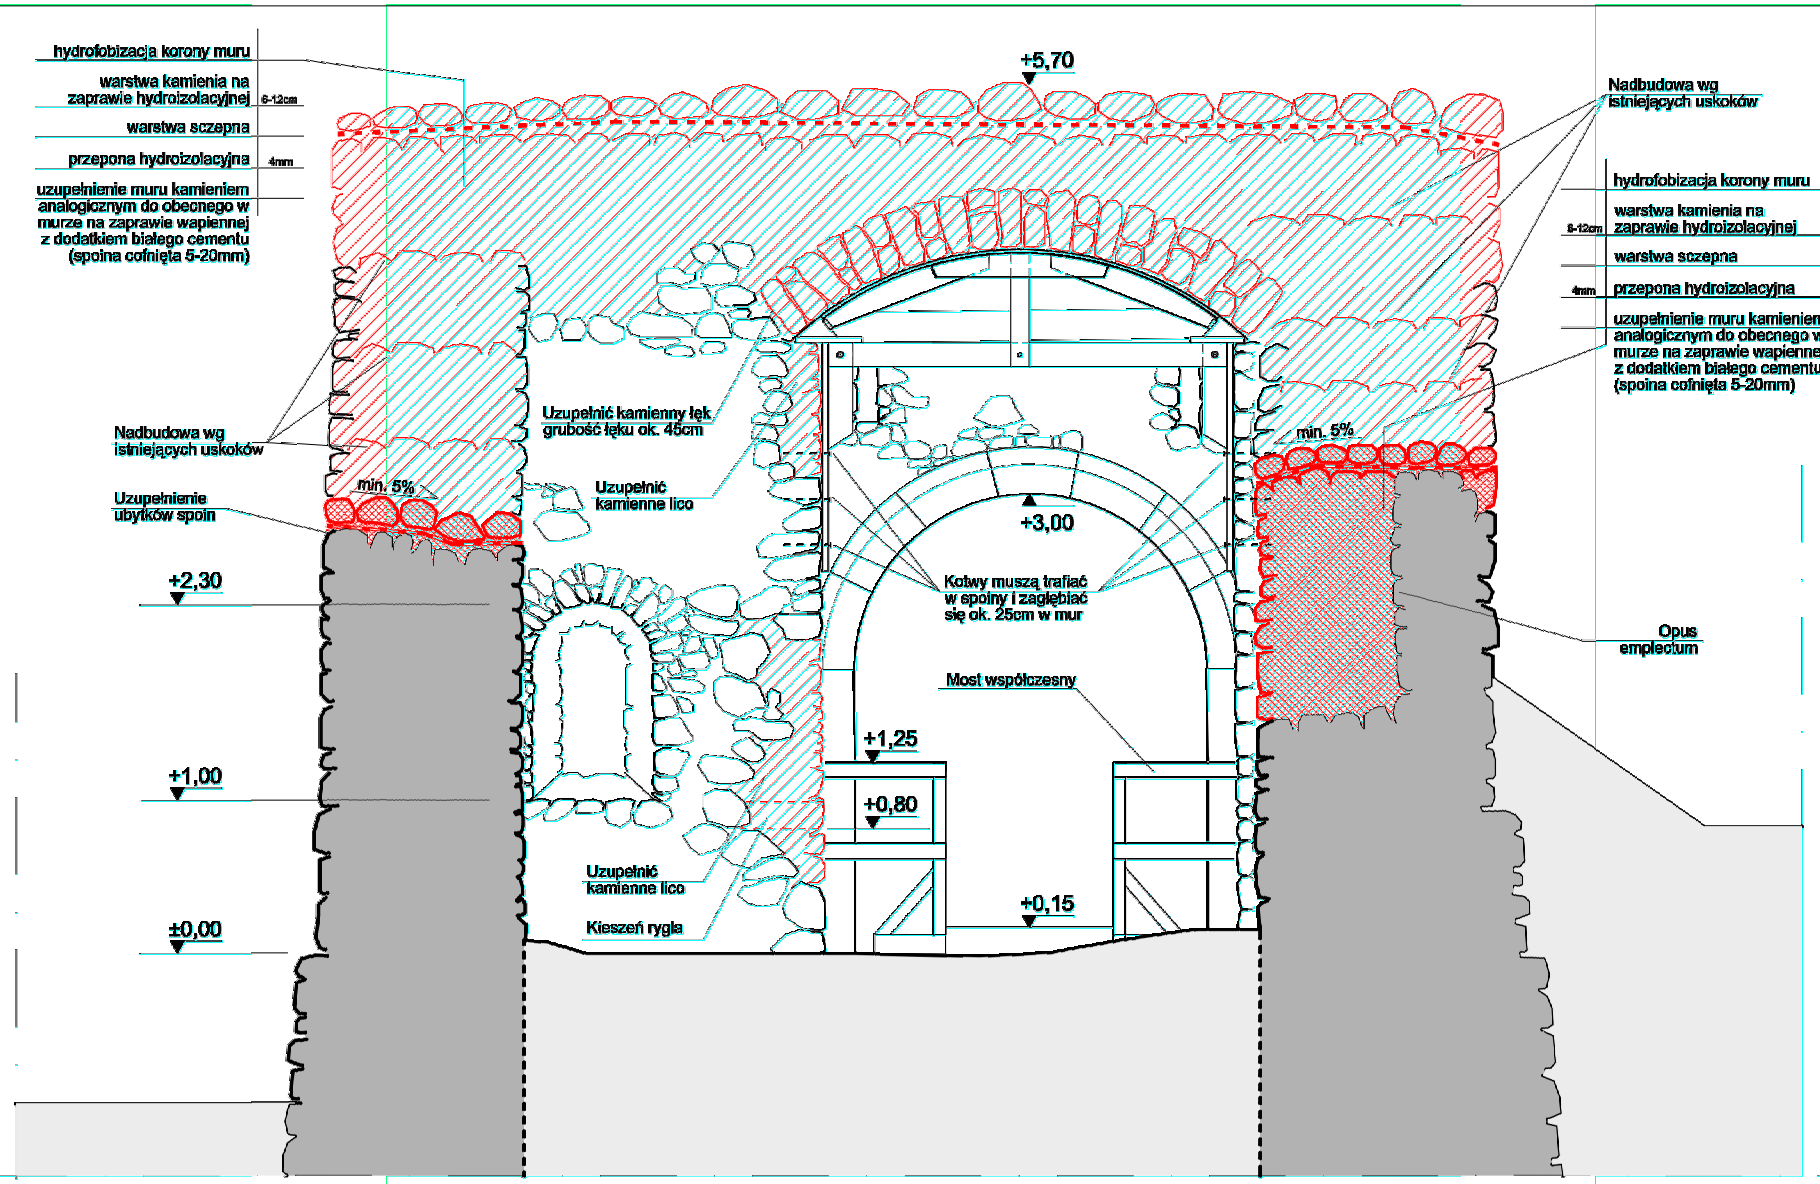


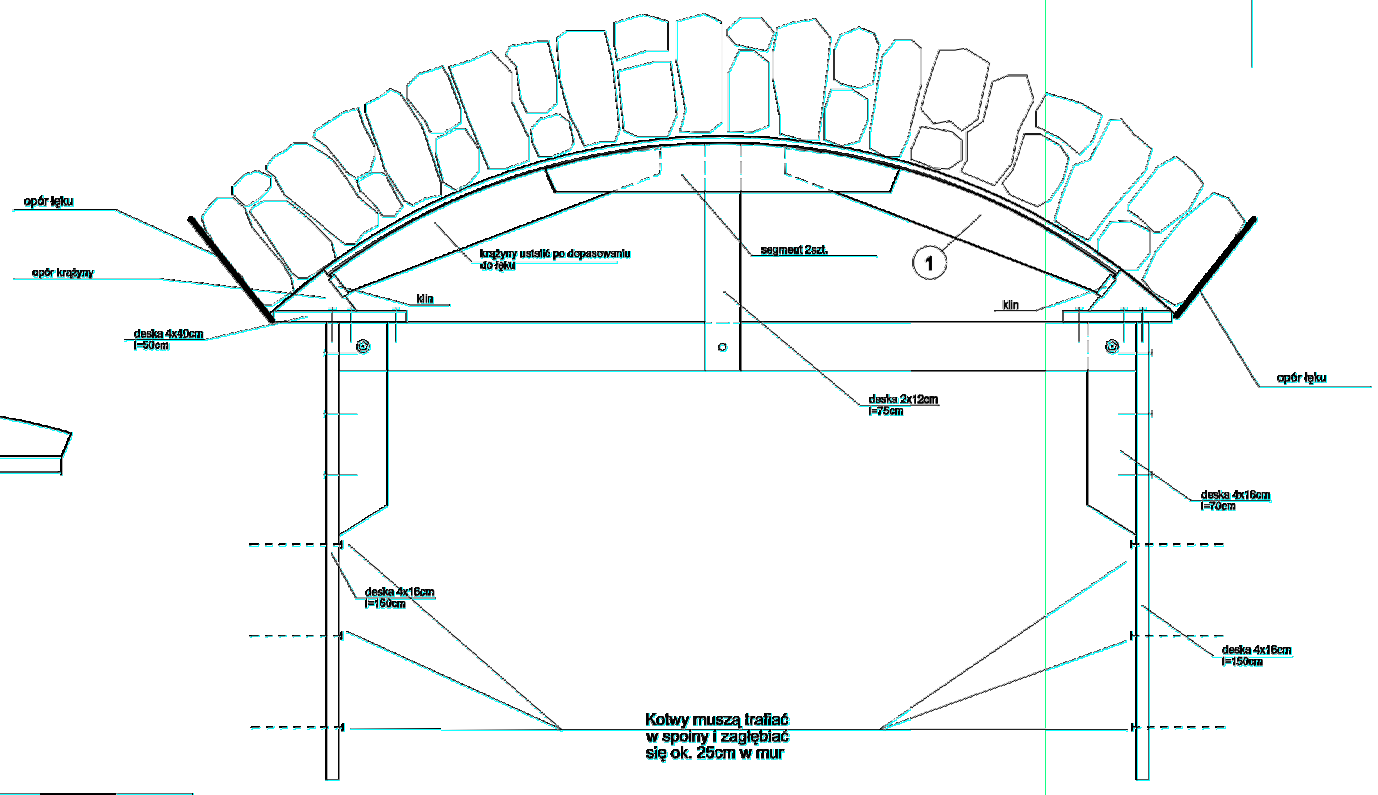


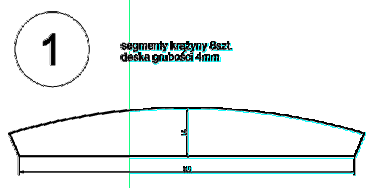


Rysunek skala 1:25

25 0 125m

Rysunek skala 1:50

50 0 250 500cm

## LEGENDA:

- linie widokowe
- ściany istniejące
- elementy projektowane - kamienne
- uzupełnienia kamiennego lica
- uskok powyżej / krzywizna wysklepki
- przepona hydroizolacyjna widok
- przepona hydroizolacyjna przekrój

# KONSTRUKCJON
## 58-160 Świebodzice; ul. Gen. Wł. Andersa 15

temat:

Wykonanie robót budowlanych mających na celu zabezpieczenia bramy wjazdowej zamku Cisy.

inwestor:

PGL LP Nadleśnictwo Wałbrzych z siedzibą w Boguszowie–Gorcach ul. Miła 2; 58–372 Boguszów–Gorce

branża architektoniczno–konstrukcyjna

| projektant: | mgr inż. Jacek Stasiak | 264/DOŚ/10 | |
|---|---|---|---|

tytuł rysunku: WIDOK OD STRONY WEWNĘTRZNEJ

| data: | stadium: | skala: | nr rys.: |
|---|---|---|---|
| 03.2023 | PB. | 1:50 | 4 |