


LEGENDA:

- linie widokowe
- ściany istniejące
- elementy projektowane - kamienne
- uzupełnienia kamiennego lica
- uskok powyżej / krzywizna wysklepki
- przepona hydroizolacyjna widok
- przepona hydroizolacyjna przekrój
- granica opracowania

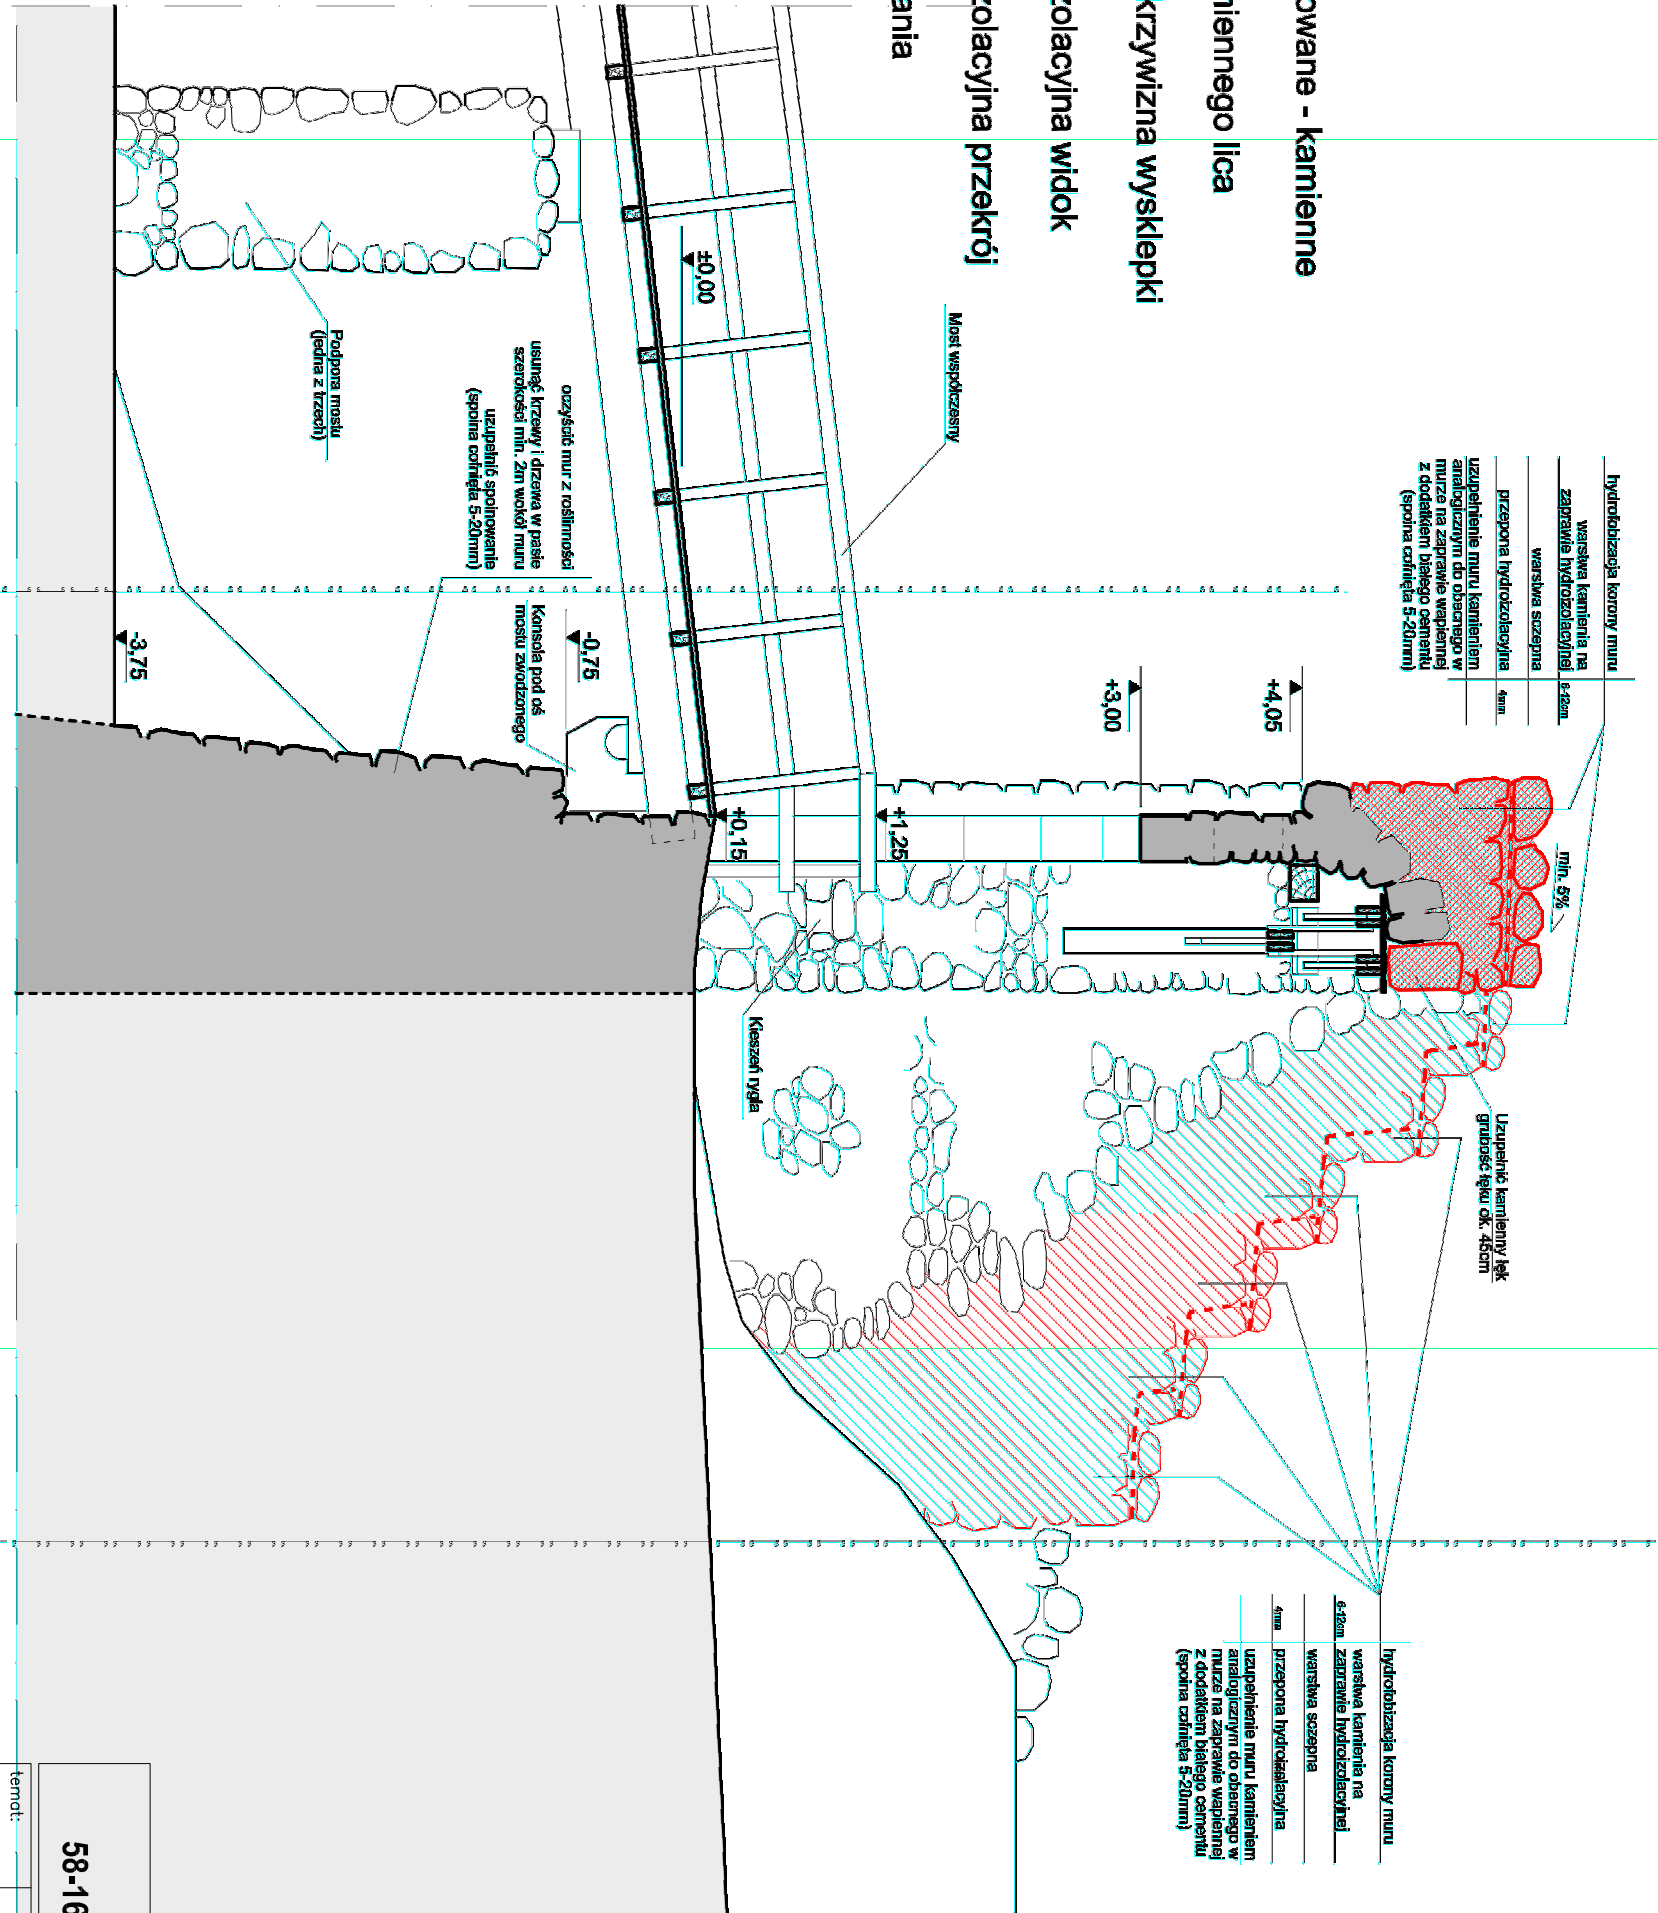

Rysunek skala 1:50



KONSTRUKCJA

58-160 Świebodzice; ul. Gen. Wł. Andersa 15

temat:

Wykonanie robót budowlanych mających na celu zabezpieczenie bramy wjazdowej zamku Cisy.

inwestor:

PGL LP Należność Walbrzych z siedzibą w Boguszowie-Gorcach  
ul. Miła 2; 58-372 Boguszów-Gorce

projektant:

mgr inż. Jacek Stosiak

branża architektoniczno-konstrukcyjna

tytuł rysunku:

PRZEKRÓJ

data:

03.2023

stadium:

PB.

skala:

1:50

nr rys.:

5