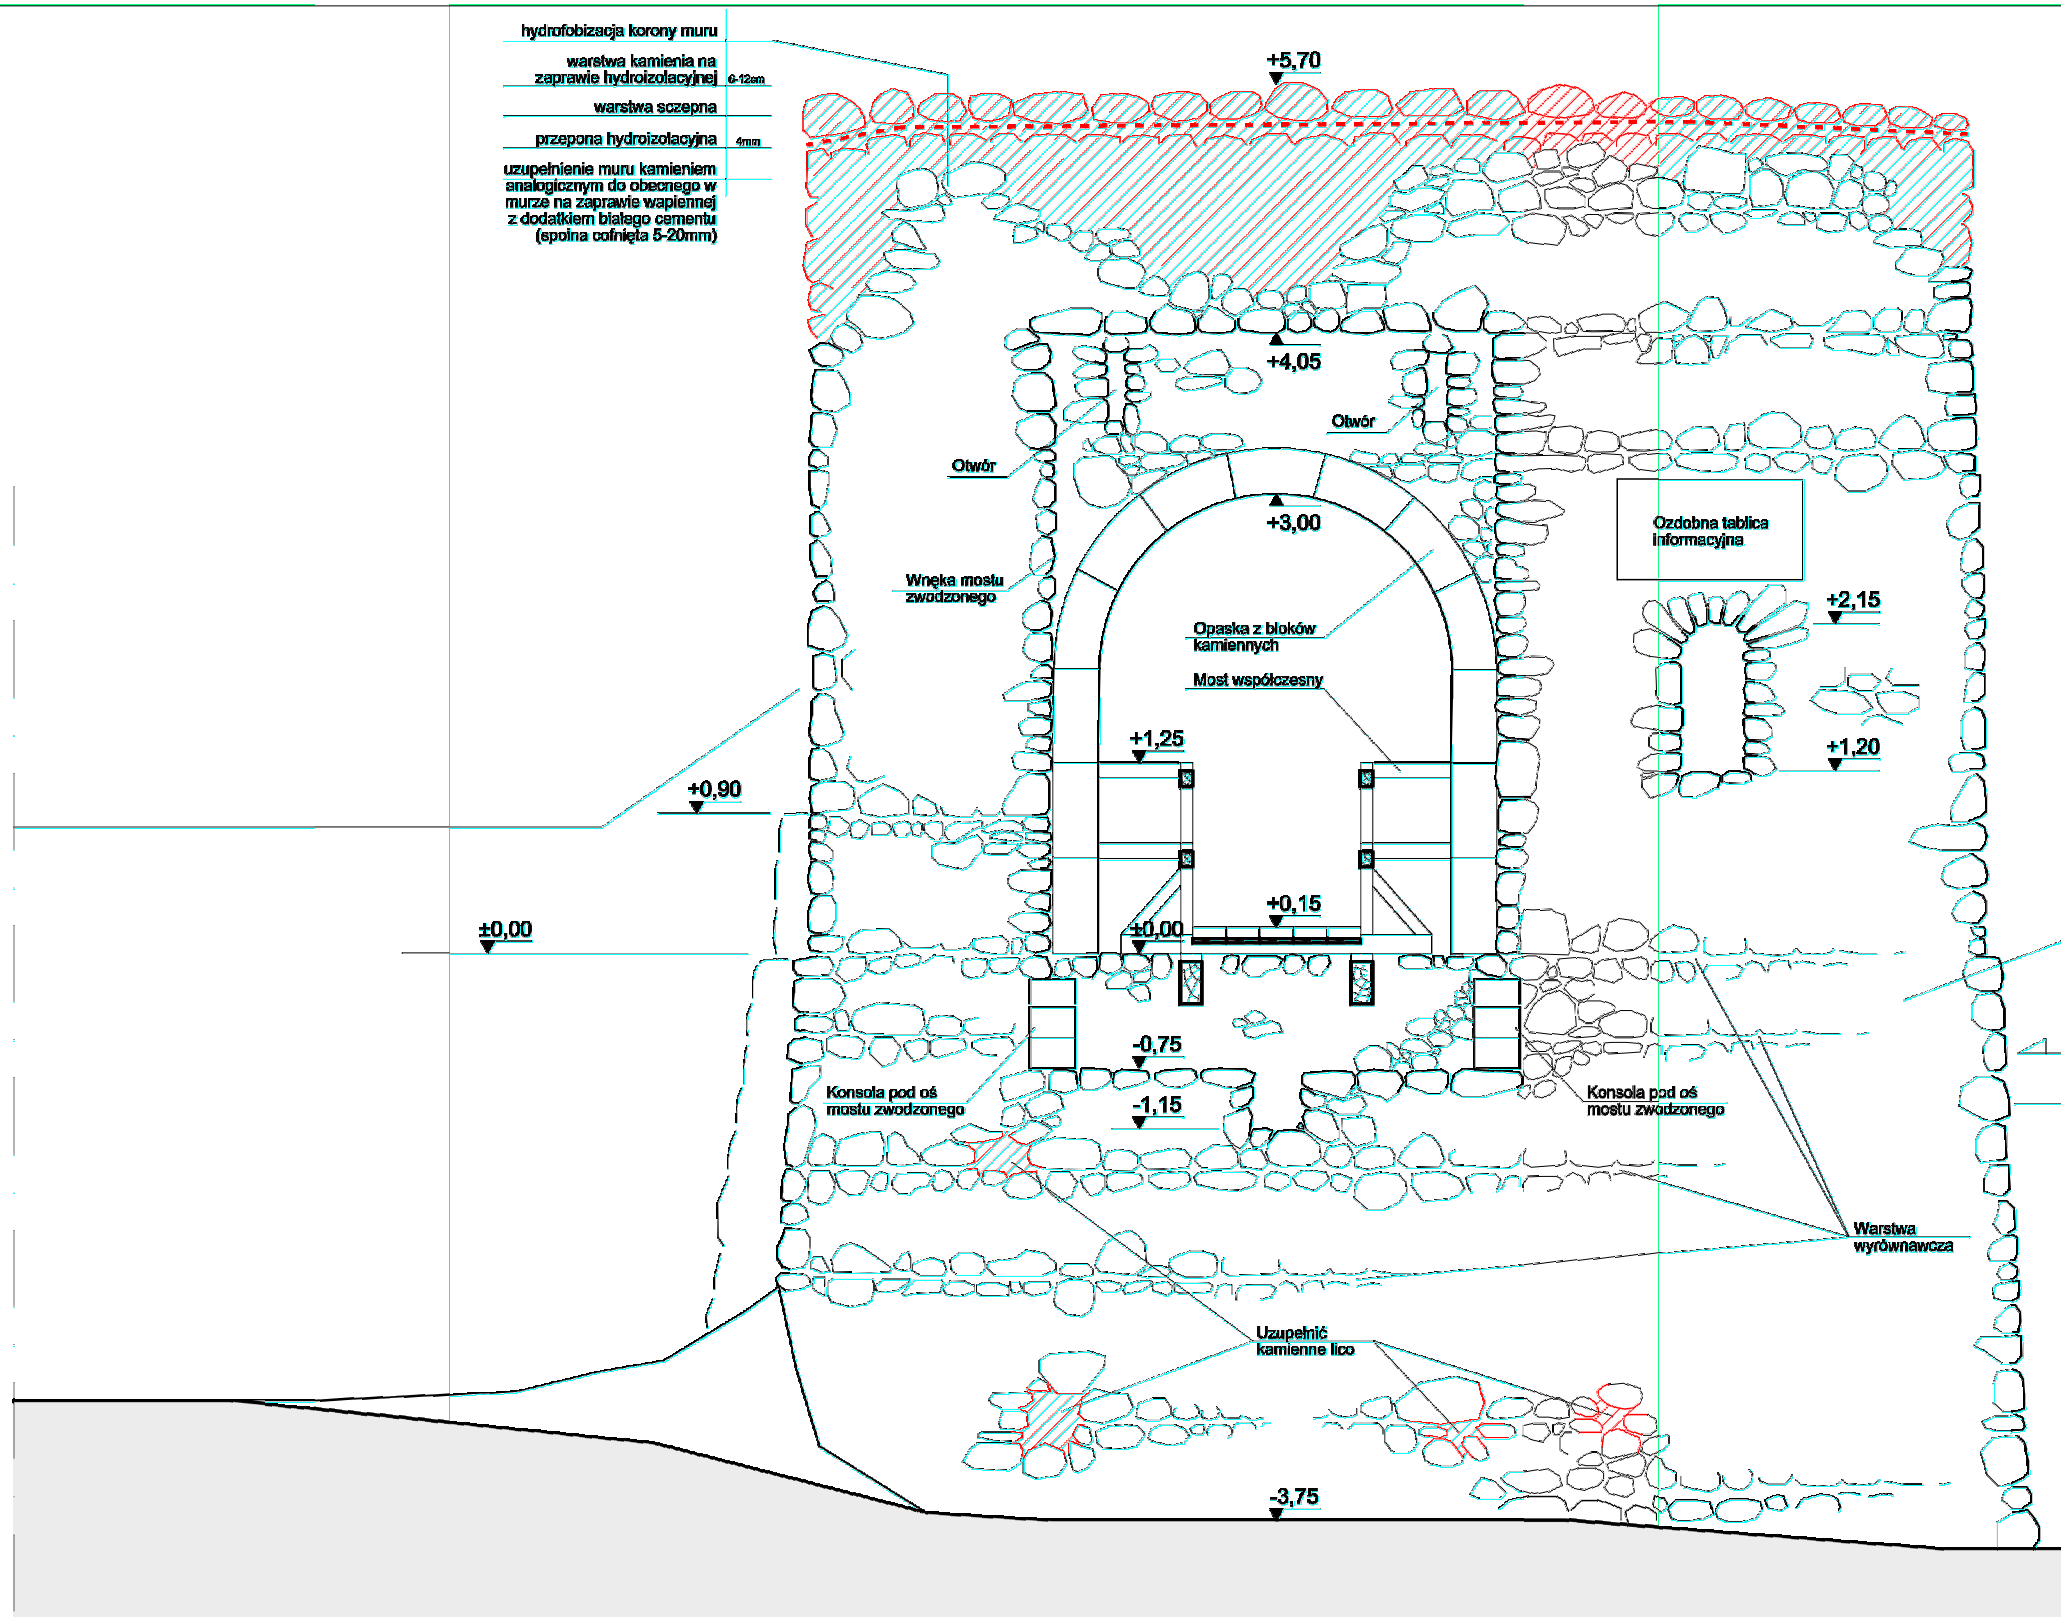

LEGENDA:

- linie widokowe
- ściany istniejące
- elementy projektowane - kamienne
- uzupełnienia kamiennego lica
- uskok powyżej / krzywizna wysklepki
- przepona hydroizolacyjna widok
- przepona hydroizolacyjna przekrój

Rysunek skala 1:50

50 0 250 500cm

KONSTRUKCJON

58-160 Świebodzice; ul. Gen. Wł. Andersa 15

temat:

Wykonanie robót budowlanych mających na celu zabezpieczenia bramy wjazdowej zamku Cisy.

inwestor:

PGL LP Nadleśnictwo Wałbrzych z siedzibą w Boguszowie-Gorcach ul. Miła 2; 58-372 Boguszów-Gorce

branża architektoniczno-konstrukcyjna

projektant:	mgr inż. Jacek Stasiak	264/DOŚ/10	

tytuł rysunku: ELEWACJA

data:	stadium:	skala:	nr rys.:
03.2023	PB.	1:50	3