


LEGENDA:

- linie widokowe
- ściany istniejące
- elementy projektowane - kamienne
- uzupełnienia kamiennego lica
- uskok powyżej / krzywizna wysklepki
- przepona hydroizolacyjna widok
- przepona hydroizolacyjna przekrój
- granica opracowania

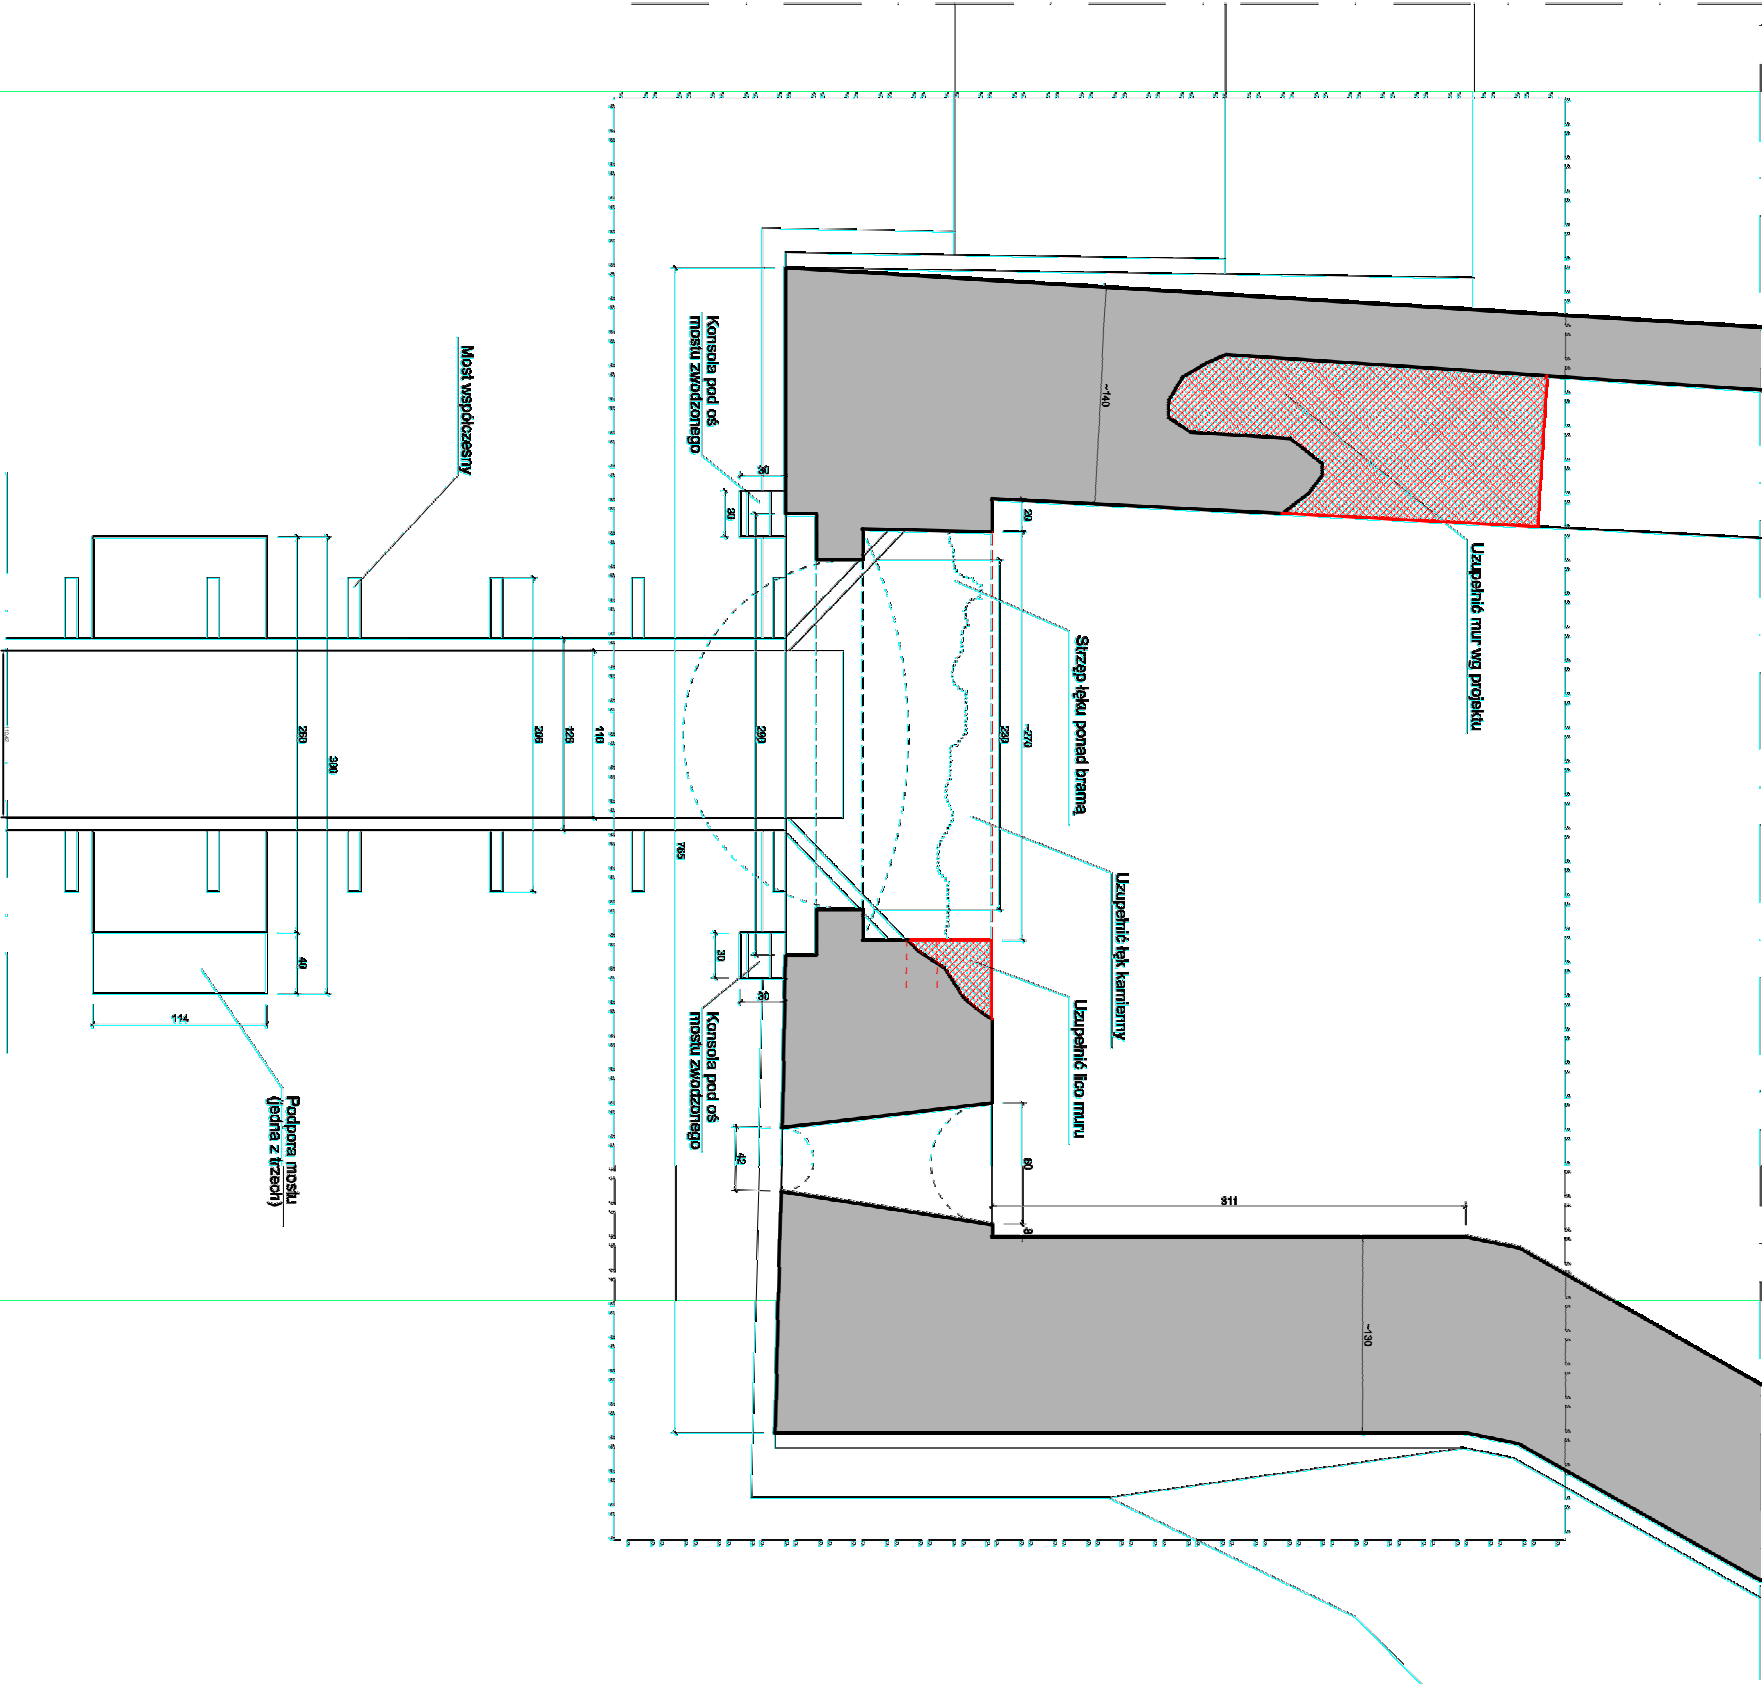

Rysunek skala 1:50



KONSTRUKCJA			
58-160 Świebodzice; ul. Gen. Wł. Andersa 15			
temat:			
Wykonanie robót budowlanych mających na celu zabezpieczenia bramy wjazdowej zamku Cisy.			
inwestor:			
PGL LP Nadleśnictwo Walbrzych z siedzibą w Boguszowie-Gorcach ul. Miła 2, 58-372 Boguszów-Gorce			
projektant:			
mgr inż. Jacek Stosiak		26/06/10	
tytuł rysunku:			
RZUT			
branza architektoniczno-konstrukcyjna			
data:			
03.2023		PB.	
1:50		nr rys.: 2	