


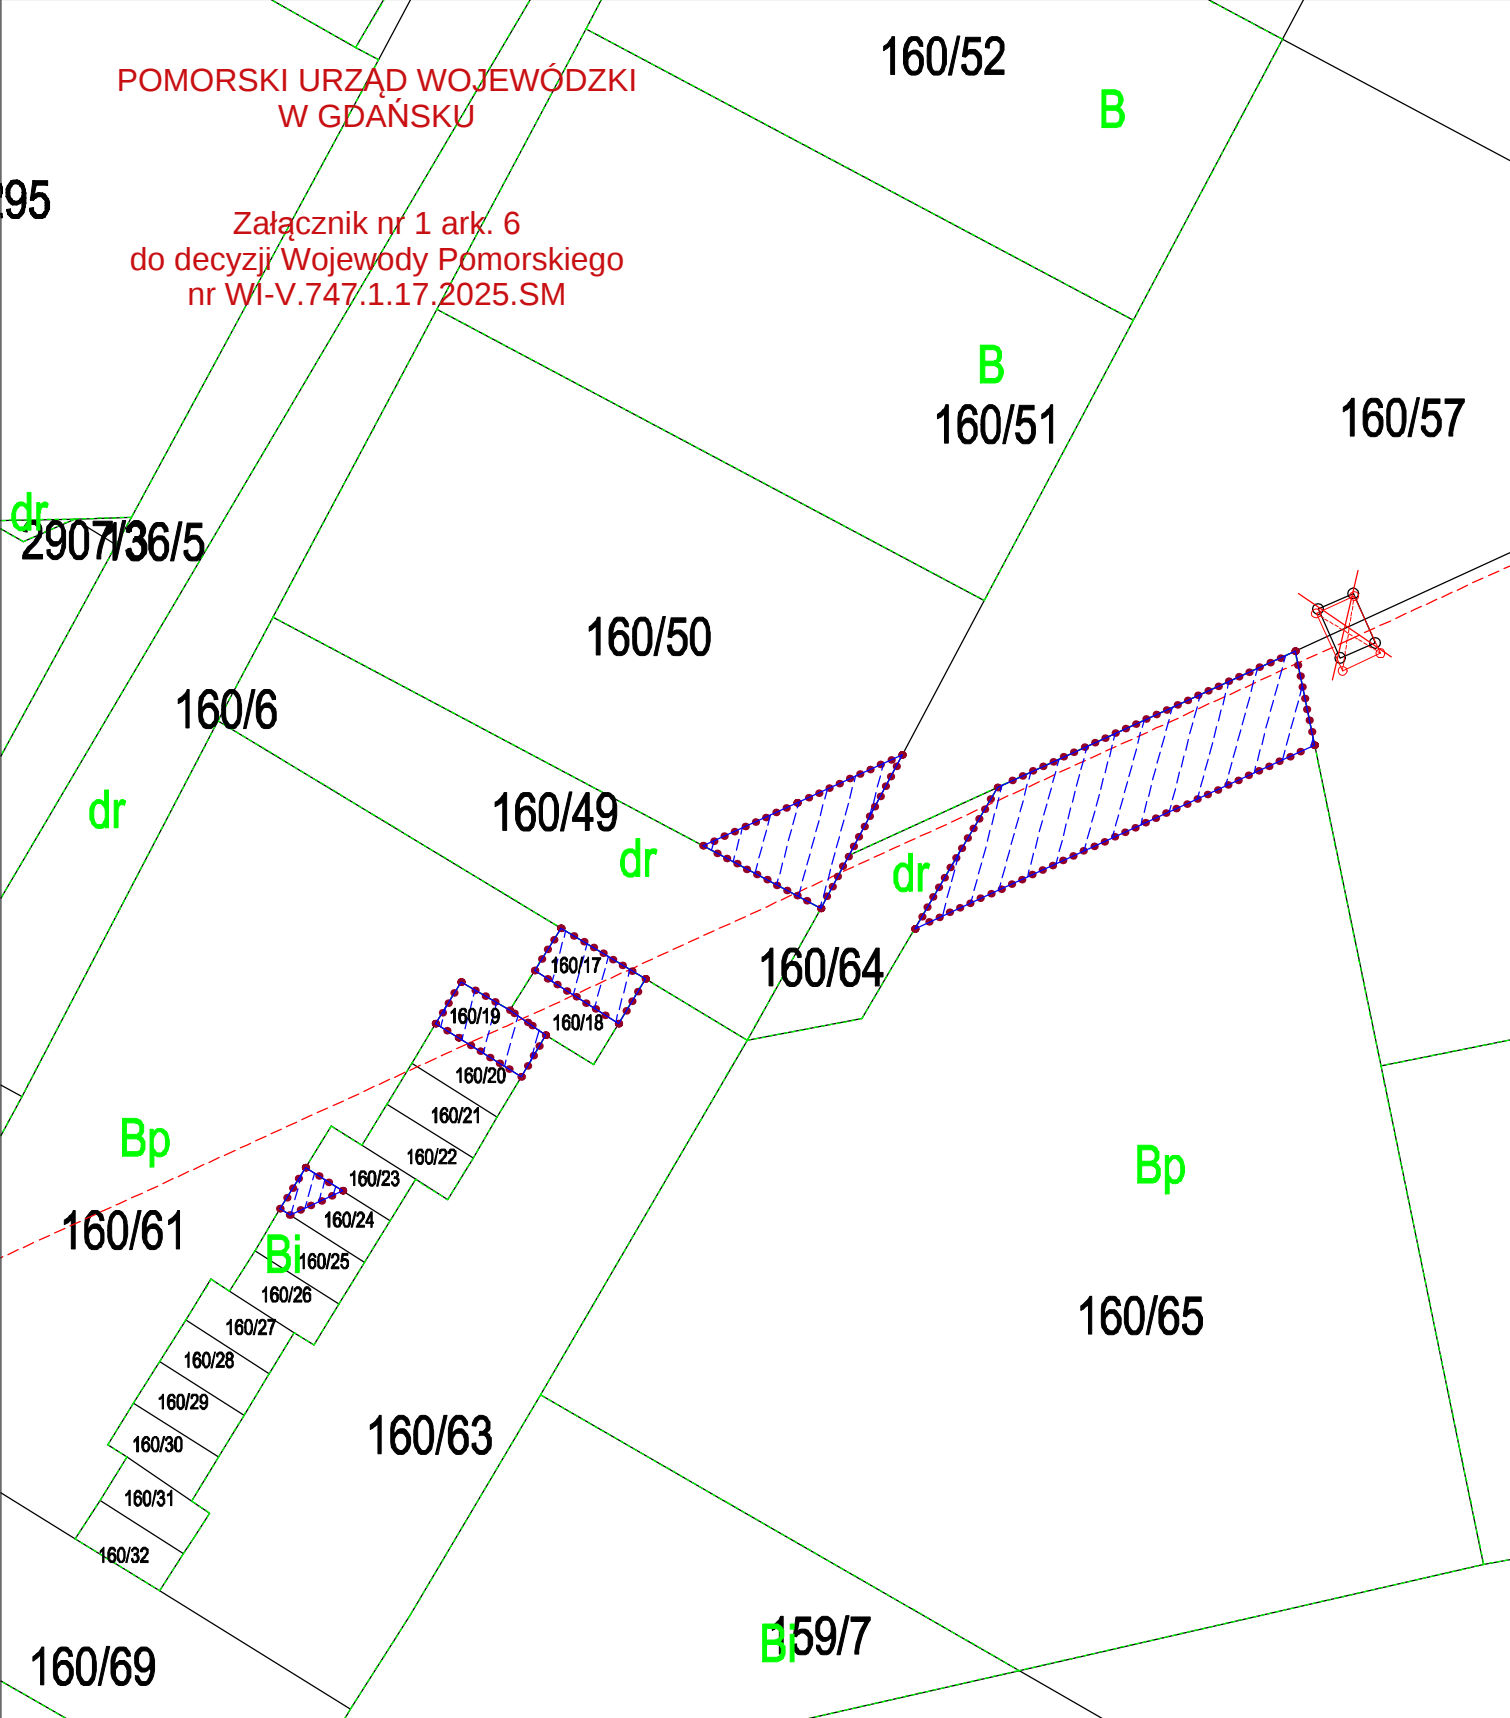

załącznik nr 1	ark. nr 6	skala 1:500	dz.nr:160/65,160/50,160/17,160/19,160/24	obręb:0001	gmina:Miasto Chojnice
----------------	-----------	-------------	--	------------	-----------------------

-  granice terenu objętego wnioskiem
-  granice obszaru, w stosunku do którego decyzja o ustaleniu lokalizacji strategicznej inwestycji w zakresie sieci przesyłowej ma wywołać skutek, o którym mowa w art. 22 ust. 1 – powierzchnia obszaru w granicach działek o numerach: 160/65 wynosi 158 m², 160/50 wynosi 51 m², 160/17 wynosi 22 m², 160/19 wynosi 22 m², 160/24 wynosi 6 m²
-  oś linii 110 kV
-  projektowany słup linii 110 kV
-  istniejący słup linii 110 kV przeznaczony do demontażu