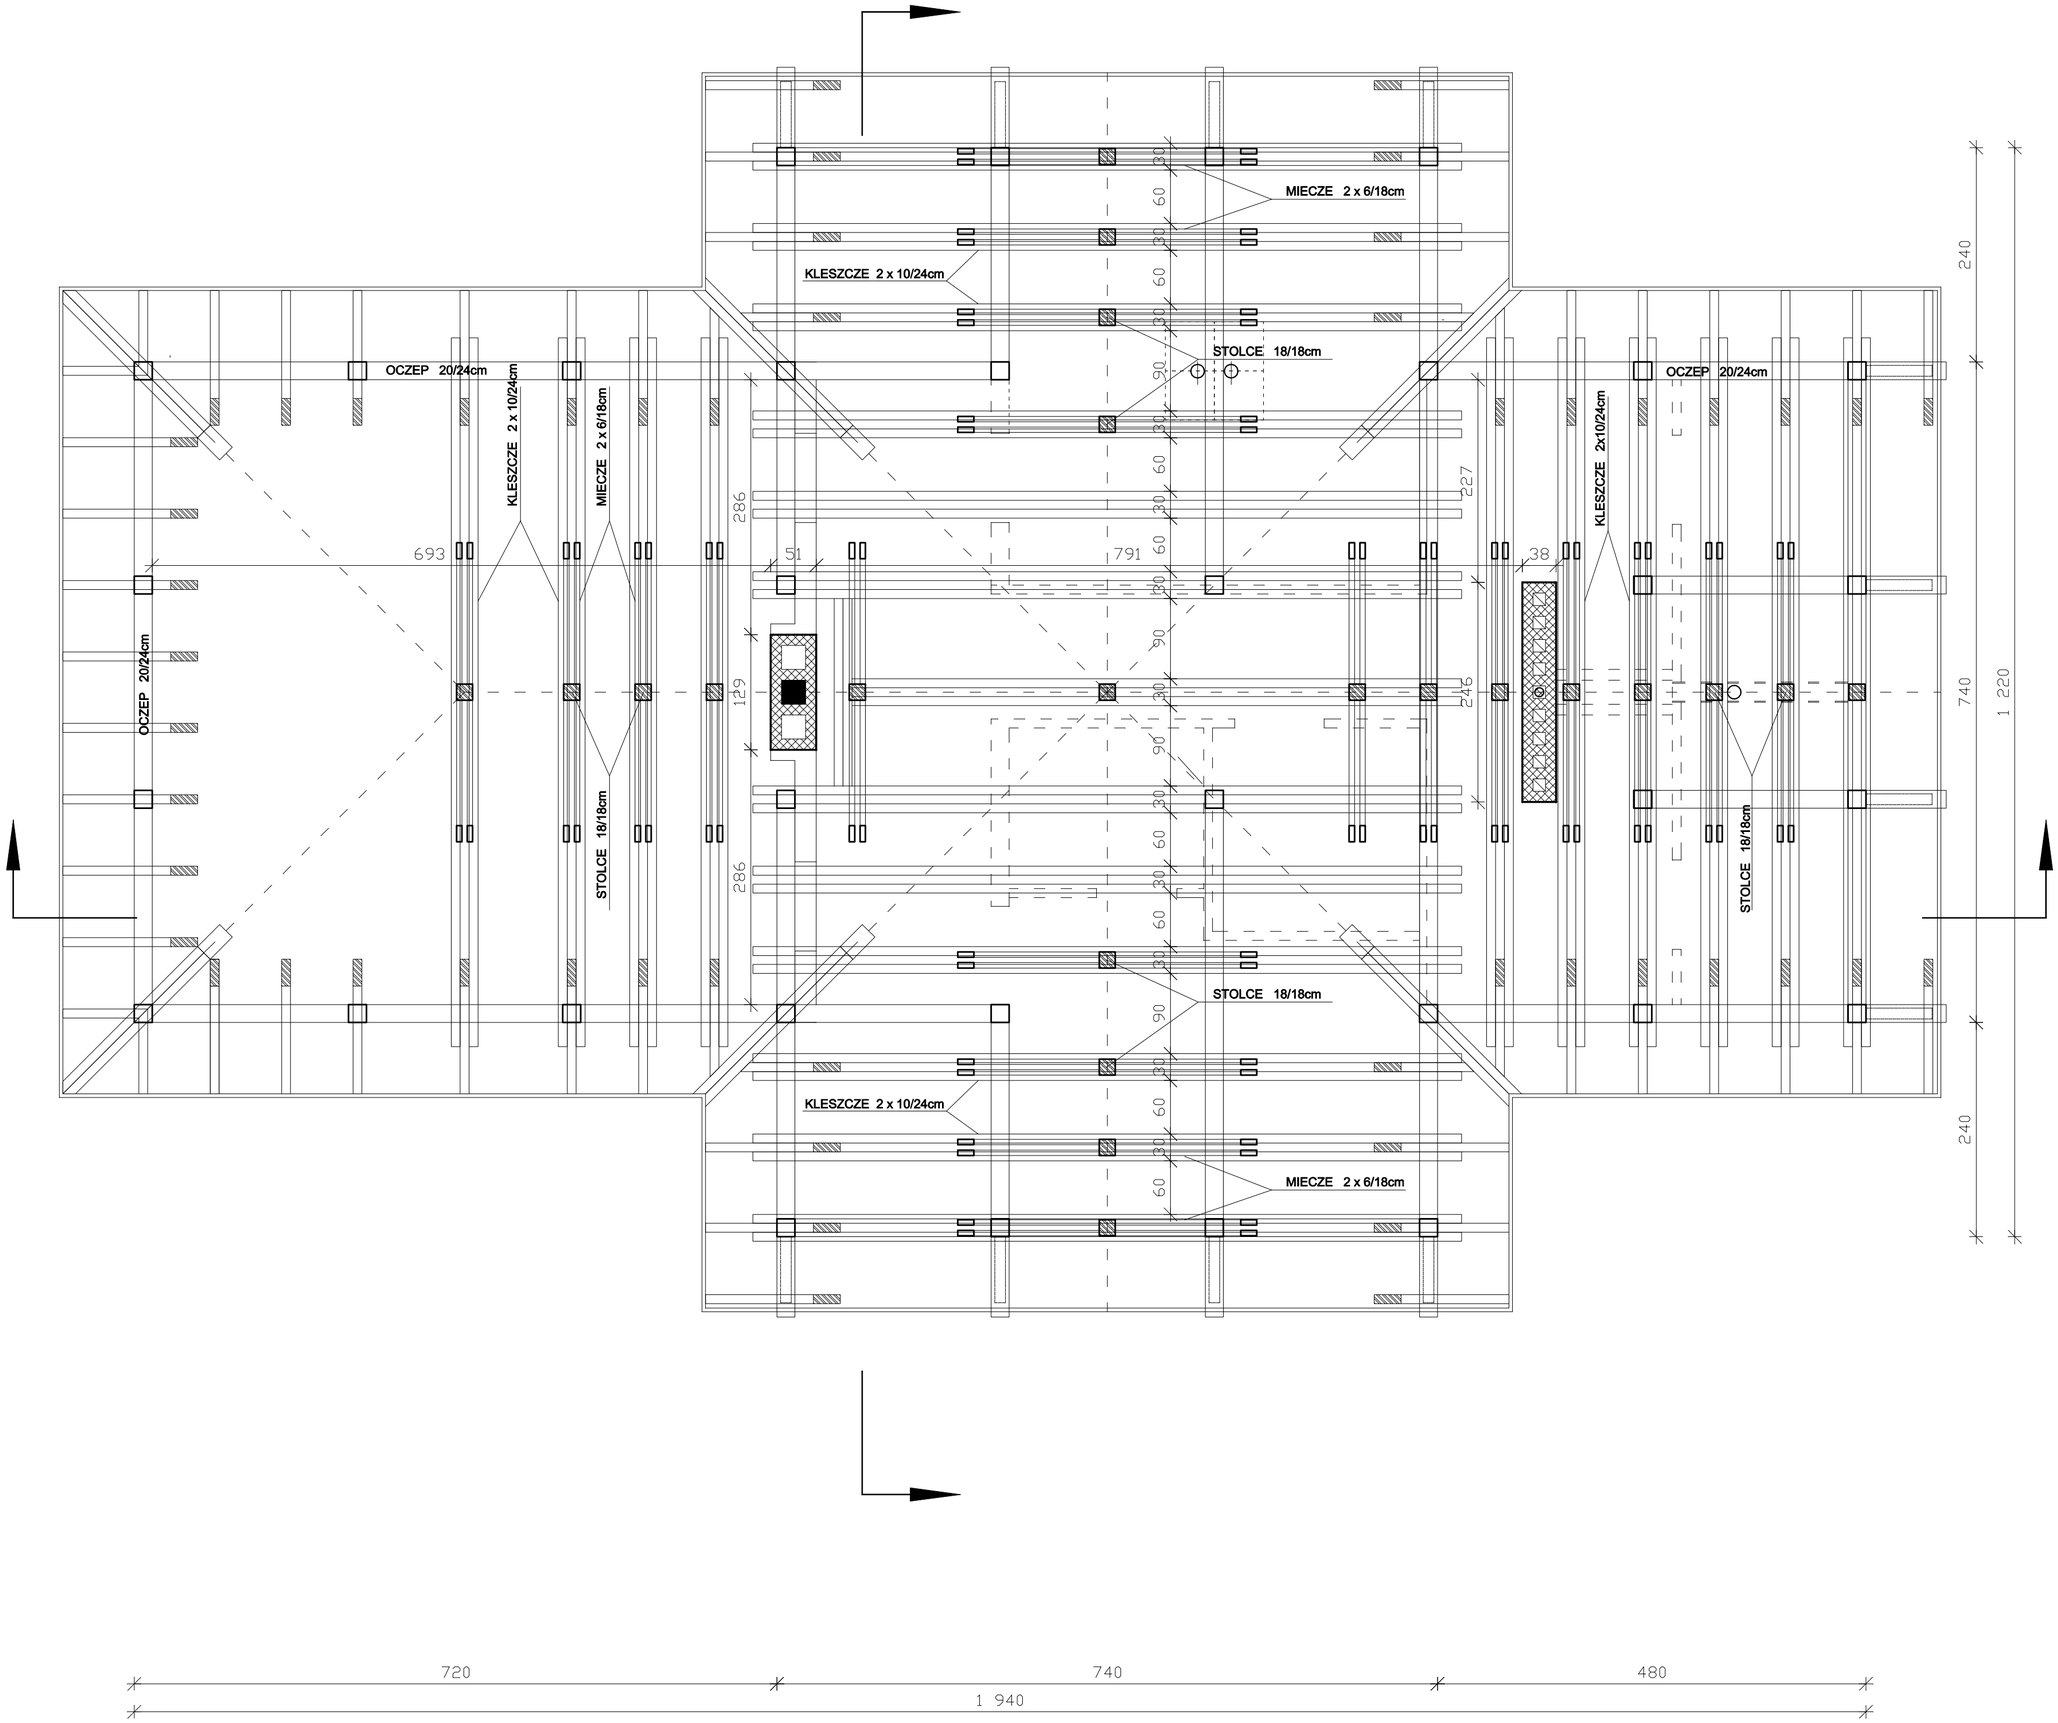

Wykaz drewnianych elementów konsrtukcyjnych:

słupy	20/20cm
miecze slupow	12/12cm
płatew/oczep/belka	20/24cm
krokwie narozne	20/20cm
krokwie koszowe	20/20cm
krokwie	10/18cm
kleszcze	2x10/24cm
stolce	18/18cm
miecze	2x6/18cm

UWAGI:

1. przyjeto poziom +/_0,00 budynku na rzednej 129,5m n.p.m.
2. projekt architektoniczno-budowlany jest opracowaniem nadrzednym. Ewentualne niescislosci konsultowac z projektantem
3. wszystkie wymiary sprawdzic w naturze
4. wymiary w centymetrach, rzedne w metrach
5. wymiary drzwi w swietle oscieznic wymiary okien i naswietli w swietle osciezy
6. wszystkie drewniane elementy wiezby dachowej, zabezpieczyc srodkiem ognio- i bioochronnym, np. FOBOS, oraz izolowac srodkiem wglebnie gruntujacym, np. DREWNOCHRON zgodnie z instrukcja producenta
7. rysunek nalezy rozpatrywac lacznie z trescia opisu technicznego, opracowaniami branzowymi, oraz z rysunkami: - rzutow, przekrojow, elewacji, zestawien i detali

jednostka projektowa:	ASA-projekt, Al. Stanów Zjedn. 20B/72, 03-964 Warszawa	
nazwa obiektu:	BUDYNEK ZAPLECZA POLA CAMPINGOWEGO NA TERENIE CEL NADLESNICTWO CELESTYNOW	
adres:	DZIALKA nr ewid, 1342 obreb CELESTYNOW Nadlesnictwo CELESTYNOW	
inwestor:	Nadlesnictwo CELESTYNOW ul. Obroncow Pokoju 58, 05-430 Celestynow	
branza/faza:	ARCHITEKTURA	faza: Proj. Bud.
projektant: arch. Andrzej SZKLARSKI	nr uprawnien: St-223/86	data/podpis: 26-09-2011
opracowal:		26-09-2011
tytul rys: RZUT STROPU NAD PARTEREM		skala: 1:50
data: 26-09-2011	nr rys/strona: **A-4**/79	