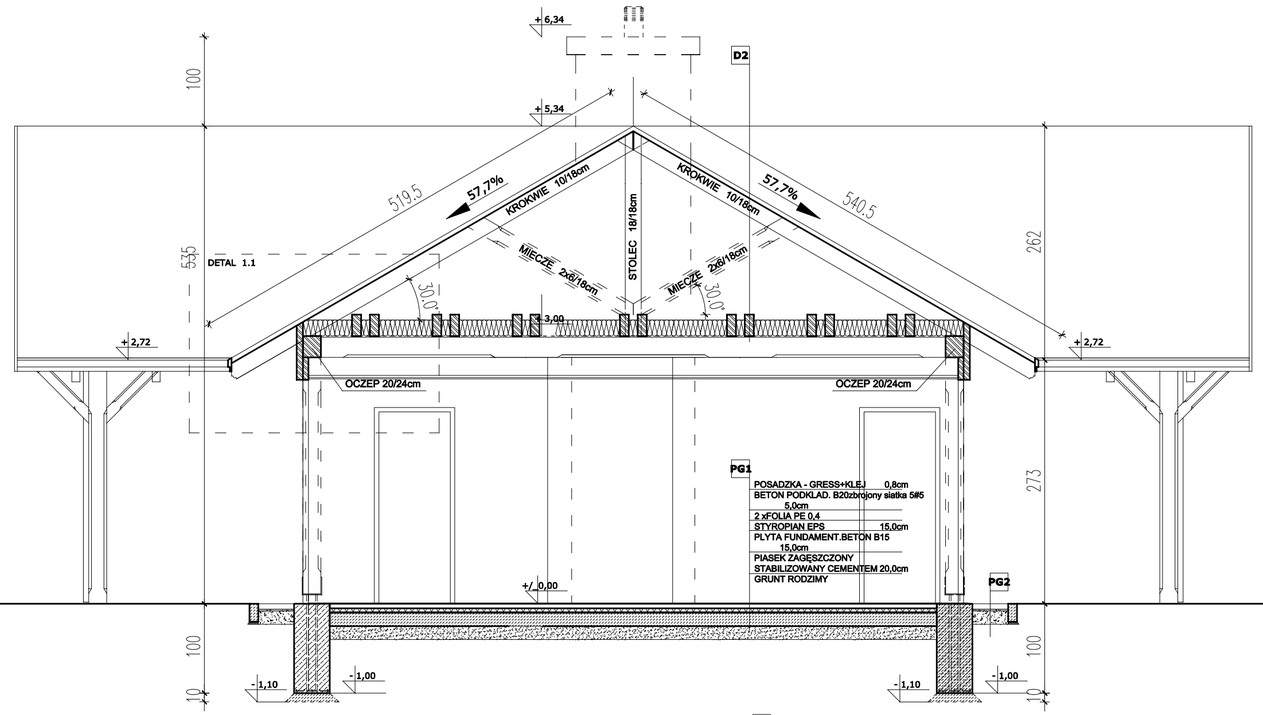

PRZEKRÓJ POPRZECZNY A - A

D1	
BLACHA CLASSIC (Rukki)	
LATY 7/3,2	- 32 mm
KONTRLATY 5/2,5	- 25 mm
FOLIA PAROPRZEPUSZCZALNA	
KROKWIE 10/18 co 90cm	- 180 mm
WELNA MIN.SZKLANA URSA DF35/150 pomiedzy krokwiami	- 150 mm
FOLIA PAROIZOLACYJNA Sd>100	
LATY 6/3,2 w rozstawie co 40 cm	- 32 mm
OBUDOWA Z PLYT GF Fermacell GR.12,5mm	- 12,5mm

D2	
BLACHA CLASSIC (Rukki)	
LATY 7/3,2	- 32 mm
KONTRLATY 5/2,5	- 25 mm
FOLIA PAROPRZEPUSZCZALNA	
KROKWIE 10/18 co 90cm	- 180 mm
PRZESTRZEN WENTYLOWANA	
WELNA MIN.SZKLANA URSA DF35/150 pomiedzy kleszczami	- 150 mm
FOLIA PAROIZOLACYJNA Sd>100	
PLYTA OSB/V-100/18	- 18 mm
KLESZCZE 2X 10/24	- 240 mm
PRZESTRZEN MIEDZY BELKAMI	- 240 mm
SUFIT Z PLYT GF Fermacell gr.12,5mm mocowanych do CD 60 w rozstawie co 40 cm	- 12,5mm

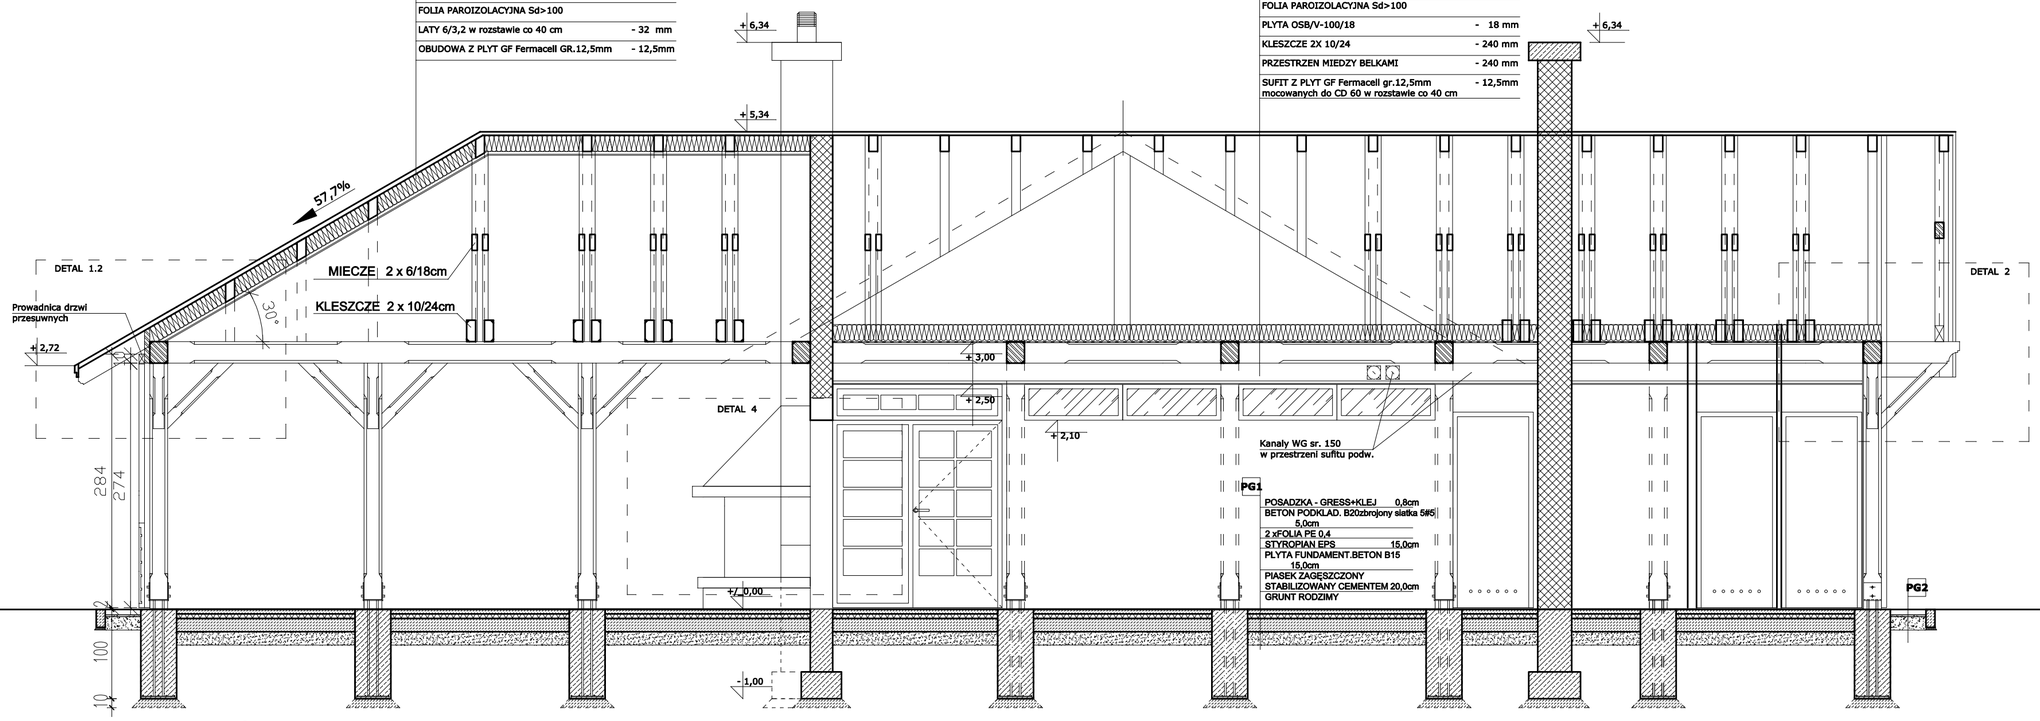

PRZEKRÓJ PODŁUŻNY B - B

Wykaz drewnianych elementów konsrtukcyjnych:

słupy	20/20cm
miecze slupow	12/12cm
płatew/oczep/belka	20/24cm
krokwie narozne	20/20cm
krokwie koszowe	20/20cm
krokwie,kulawki	10/18cm
kleszcze	2x10/24cm
stolce	18/18cm
miecze	2x6/18cm

UWAGI:

1. przyjeto poziom +/_0,00 budynku na rzednej 129,5m n.p.m.
2. projekt architektoniczno-budowlany jest opracowaniem nadrzednym. Ewentualne niescislosci konsultowac z projektantem
3. wszystkie wymiary sprawdzic w naturze
4. wymiary w centymetrach, rzedne w metrach
5. wymiary drzwi w swietle oscieznic wymiary okien i naswietli w swietle osciezy
6. wszystkie drewniane elementy wiezby dachowej, zabezpieczyc srodkiem ognio- i bioochronnym, np. FOBOS, oraz izolowac srodkiem wglebnie gruntujacym, np. DREWNOCHRON zgodnie z instrukcja producenta
7. rysunek nalezy rozpatrywac lacznie z trescia opisu technicznego, opracowaniami branzowymi, oraz z rysunkami: - rzutow, przekrojow, elewacji, zestawien i detali

jednostka projektowa:	ASA-projekt, Al. Stanów Zjedn. 20B/72, 03-964 Warszawa	
nazwa obiektu:	BUDYNEK ZAPLECZA POLA CAMPINGOWEGO NA TERENIE CEL NADLESNICTWO CELESTYNOW	
adres:	DZIALKA nr ewid, 1342 obreb CELESTYNOW Nadlesnictwo CELESTYNOW	
inwestor:	Nadlesnictwo CELESTYNOW ul. Obroncow Pokoju 58, 05-430 Celestynow	
branza/faza:	ARCHITEKTURA	faza: Proj. Bud.
projektant:	nr uprawnien	data/podpis:
arch. Andrzej SZKLARSKI	St-223/86	26-09-2011
opracowal:		26-09-2011
tytul rys:	PRZEKROJE	skala: 1:50
data: 26-09-2011	nr rys/strona: **A-7**/82	