



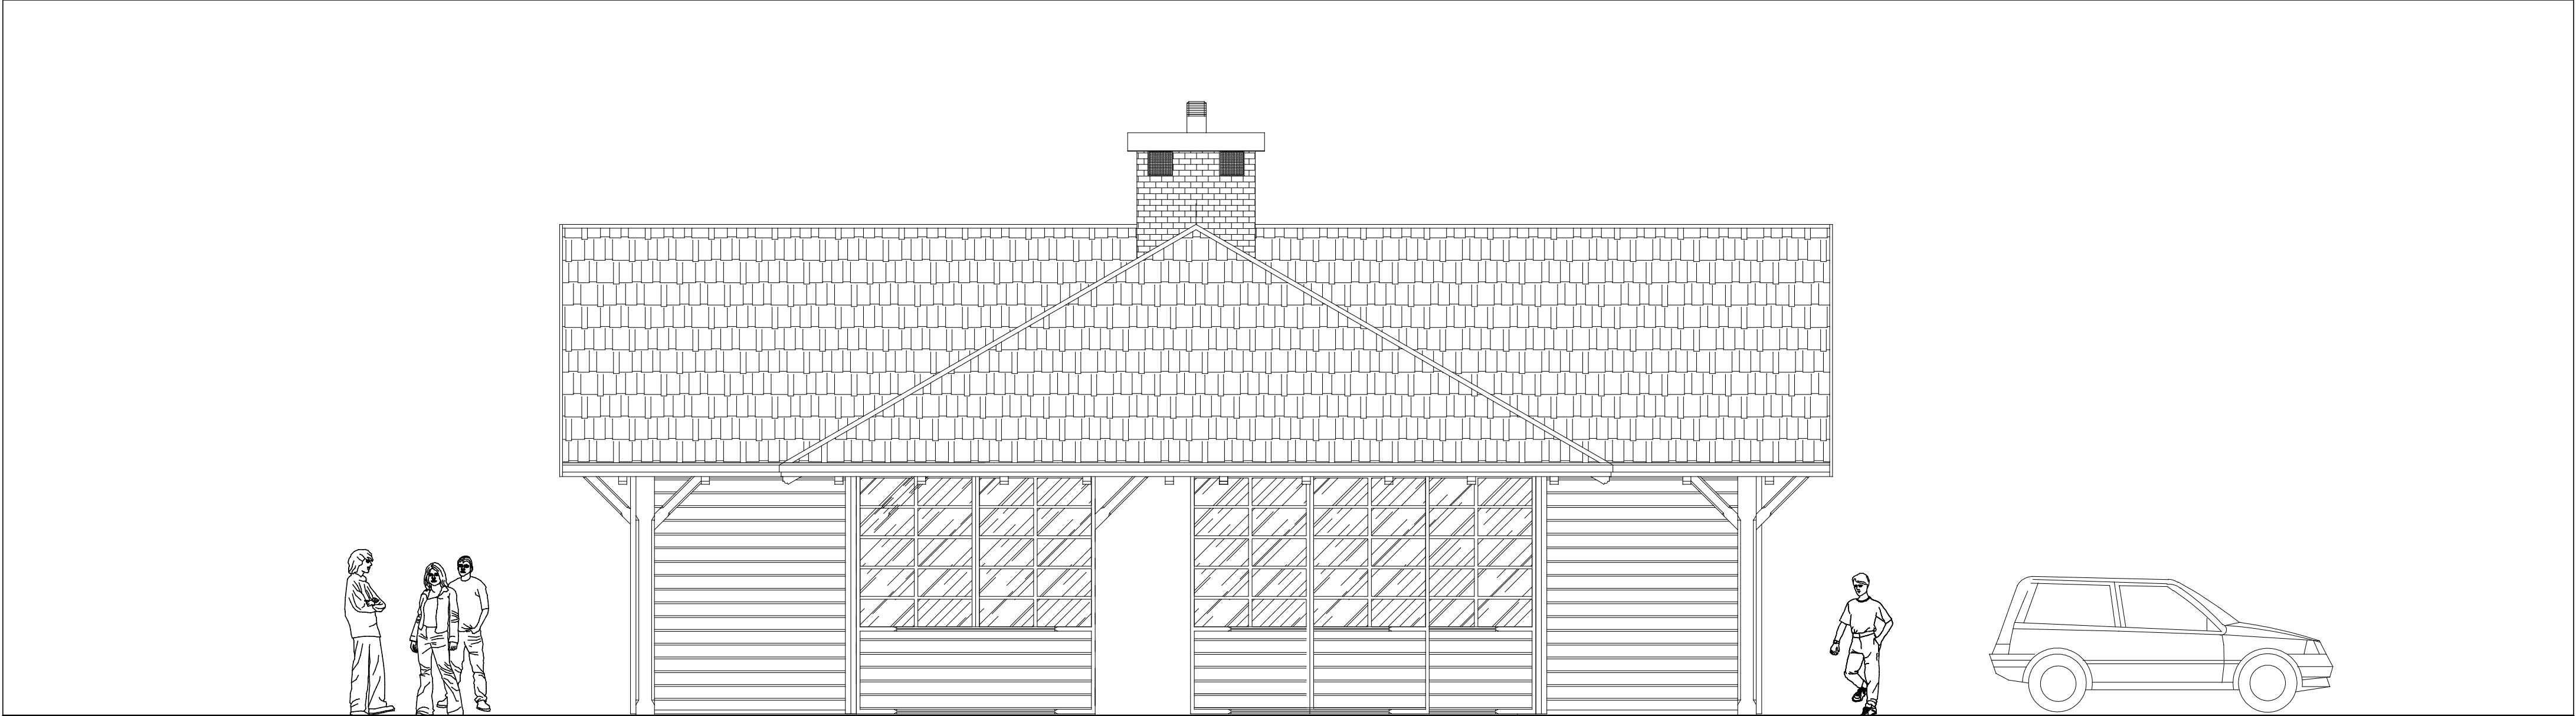

ELEWACJA FRONTOWA

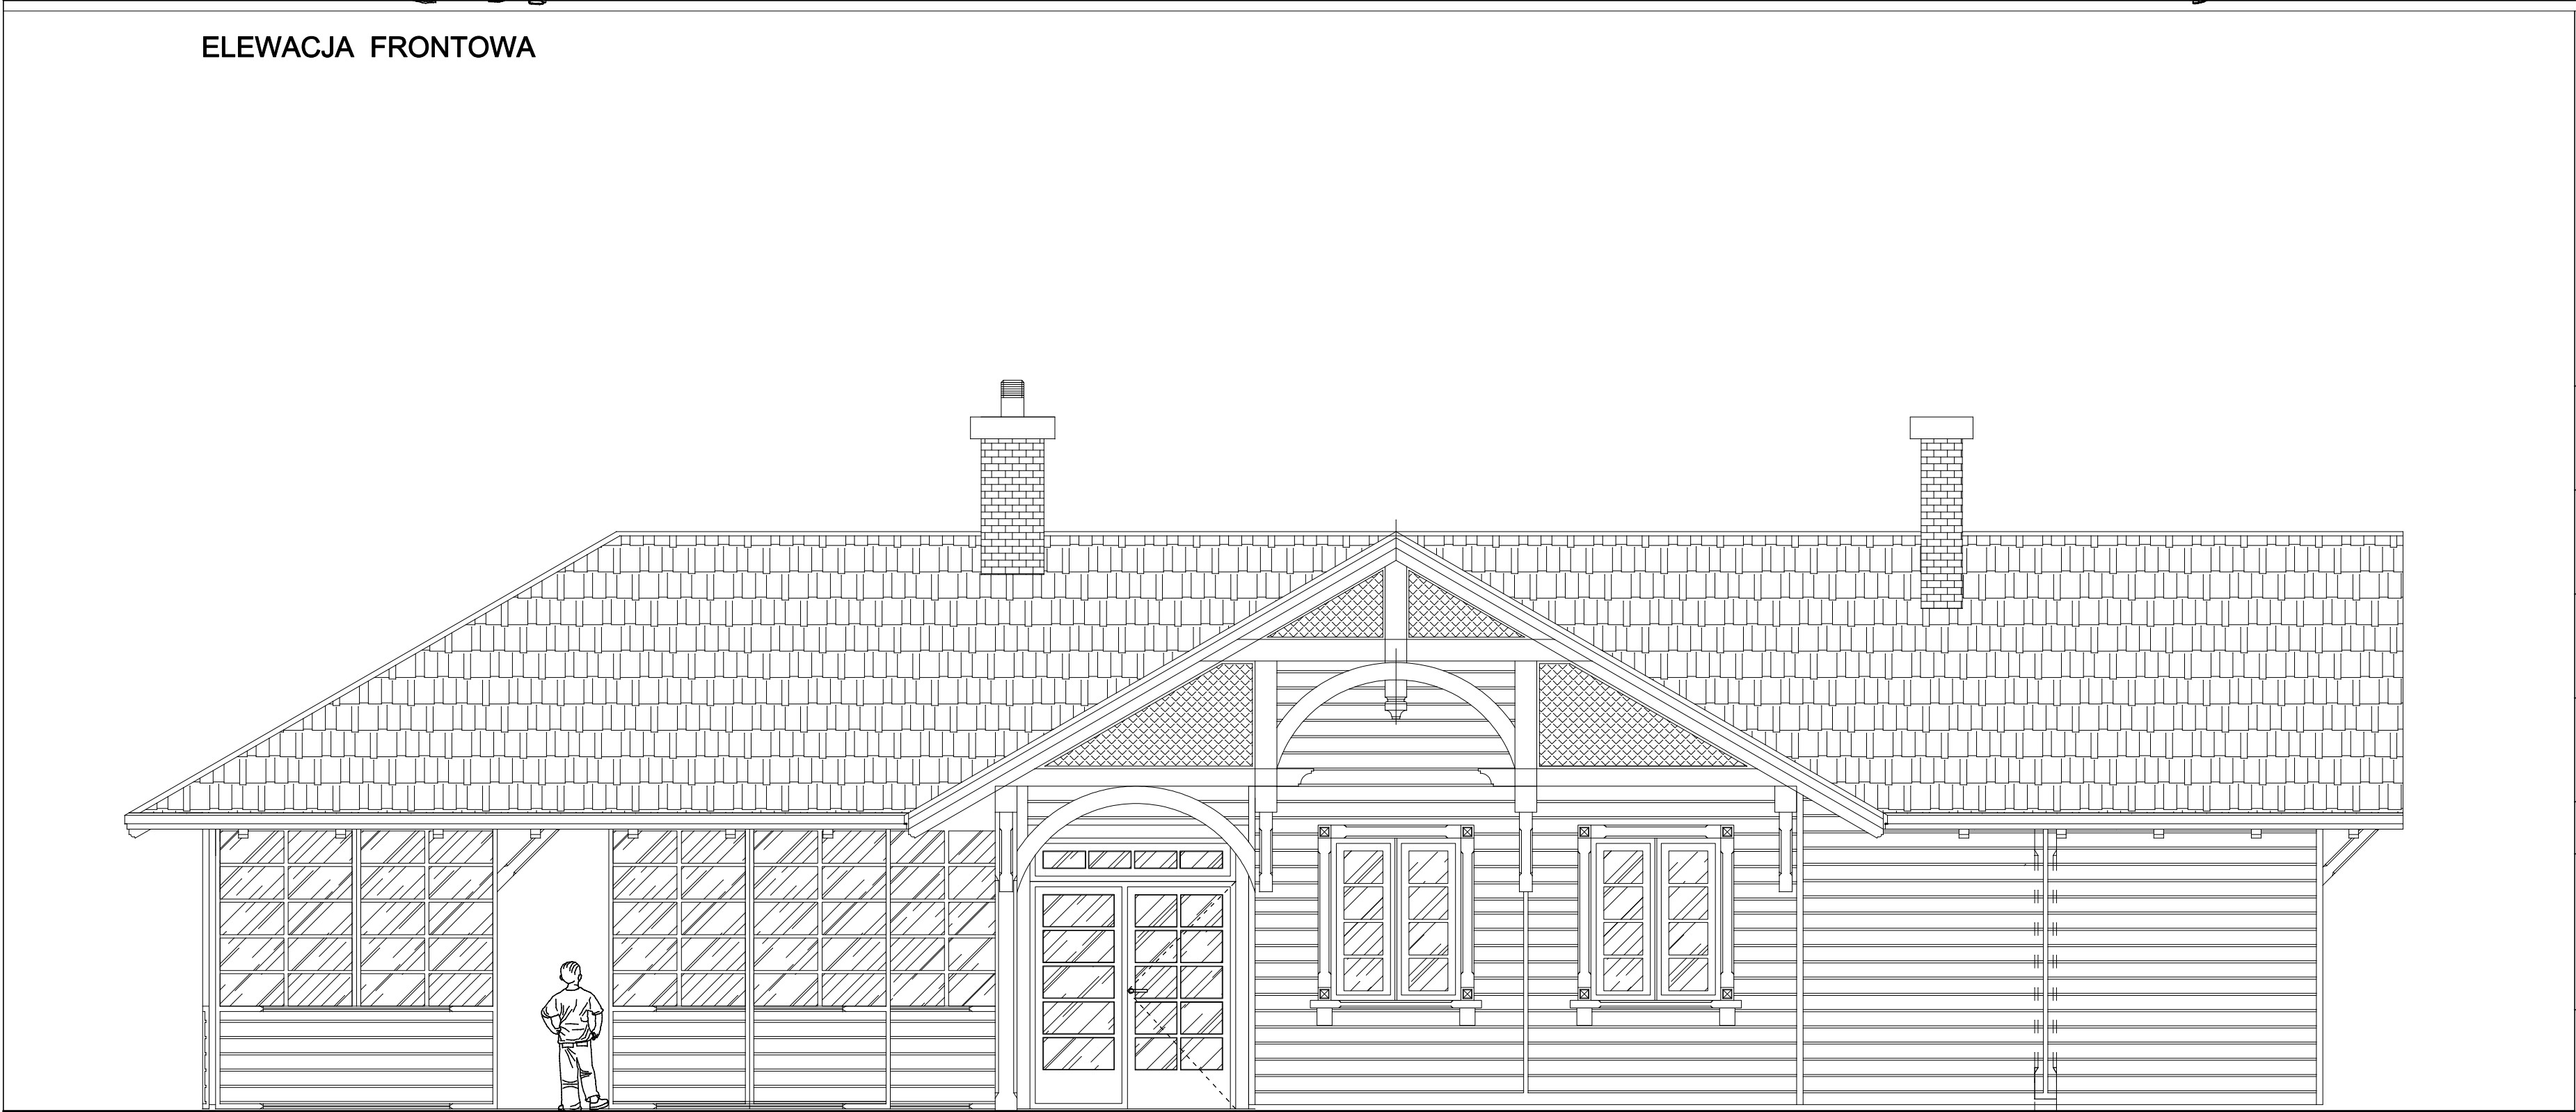

ELEWACJA WEJSCIOWA

- UWAGI:**
- 1. przyjęto poziom +/-0,00 budynku na rzędnej 129,5m n.p.m.
 - 2. projekt architektoniczno-budowlany jest opracowaniem nadrzędnym. Ewentualne niescisłości konsultować z projektantem
 - 3. wszystkie wymiary sprawdzić w naturze
 - 4. wymiary w centymetrach, rzędne w metrach
 - 5. wymiary drzwi w świetle ościeżnic
wymiary okien i naswietli w świetle ościeży
 - 6. wszystkie drewniane elementy wieżby dachowej, zabezpieczyć środkiem ognio- i bioochronnym, np. FOBOS, oraz izolować środkiem wglebnie gruntującym, np. DREWNOCHRON zgodnie z instrukcją producenta
 - 7. rysunek należy rozpatrywać łącznie z treścią opisu technicznego, opracowaniami branżowymi, oraz z rysunkami:
- rzutów, przekrojów, elewacji, zestawień i detali

jednostka projektowa: **ASA-projekt,
Al. Stanów Zjedn. 20B/72,
03-964 Warszawa**

nazwa obiektu: **BUDYNEK ZAPLECZA POŁA
CAMPINGOWEGO NA TERENIE CEL
NADLESNICTWO CELESTYNÓW**

adres: **DZIAŁKA nr ewid, 1342
obreb CELESTYNÓW
Nadlesnictwo CELESTYNÓW**

inwestor: **Nadlesnictwo CELESTYNÓW
ul. Obronców Pokoju 58,
05-430 Celestynów**

branża/faza: ARCHITEKTURA	faza: Proj. Bud.
----------------------------------	-------------------------

projektant:	nr uprawnień	data/podpis:
arch. Andrzej SZKLARSKI	St-223/86	26-09-2011

opracował:		26-09-2011
------------	--	-------------------

tytuł rys:	skala:
ELEWACJE	1:50

data:	nr rys/strona:
26-09-2011	A-8/83