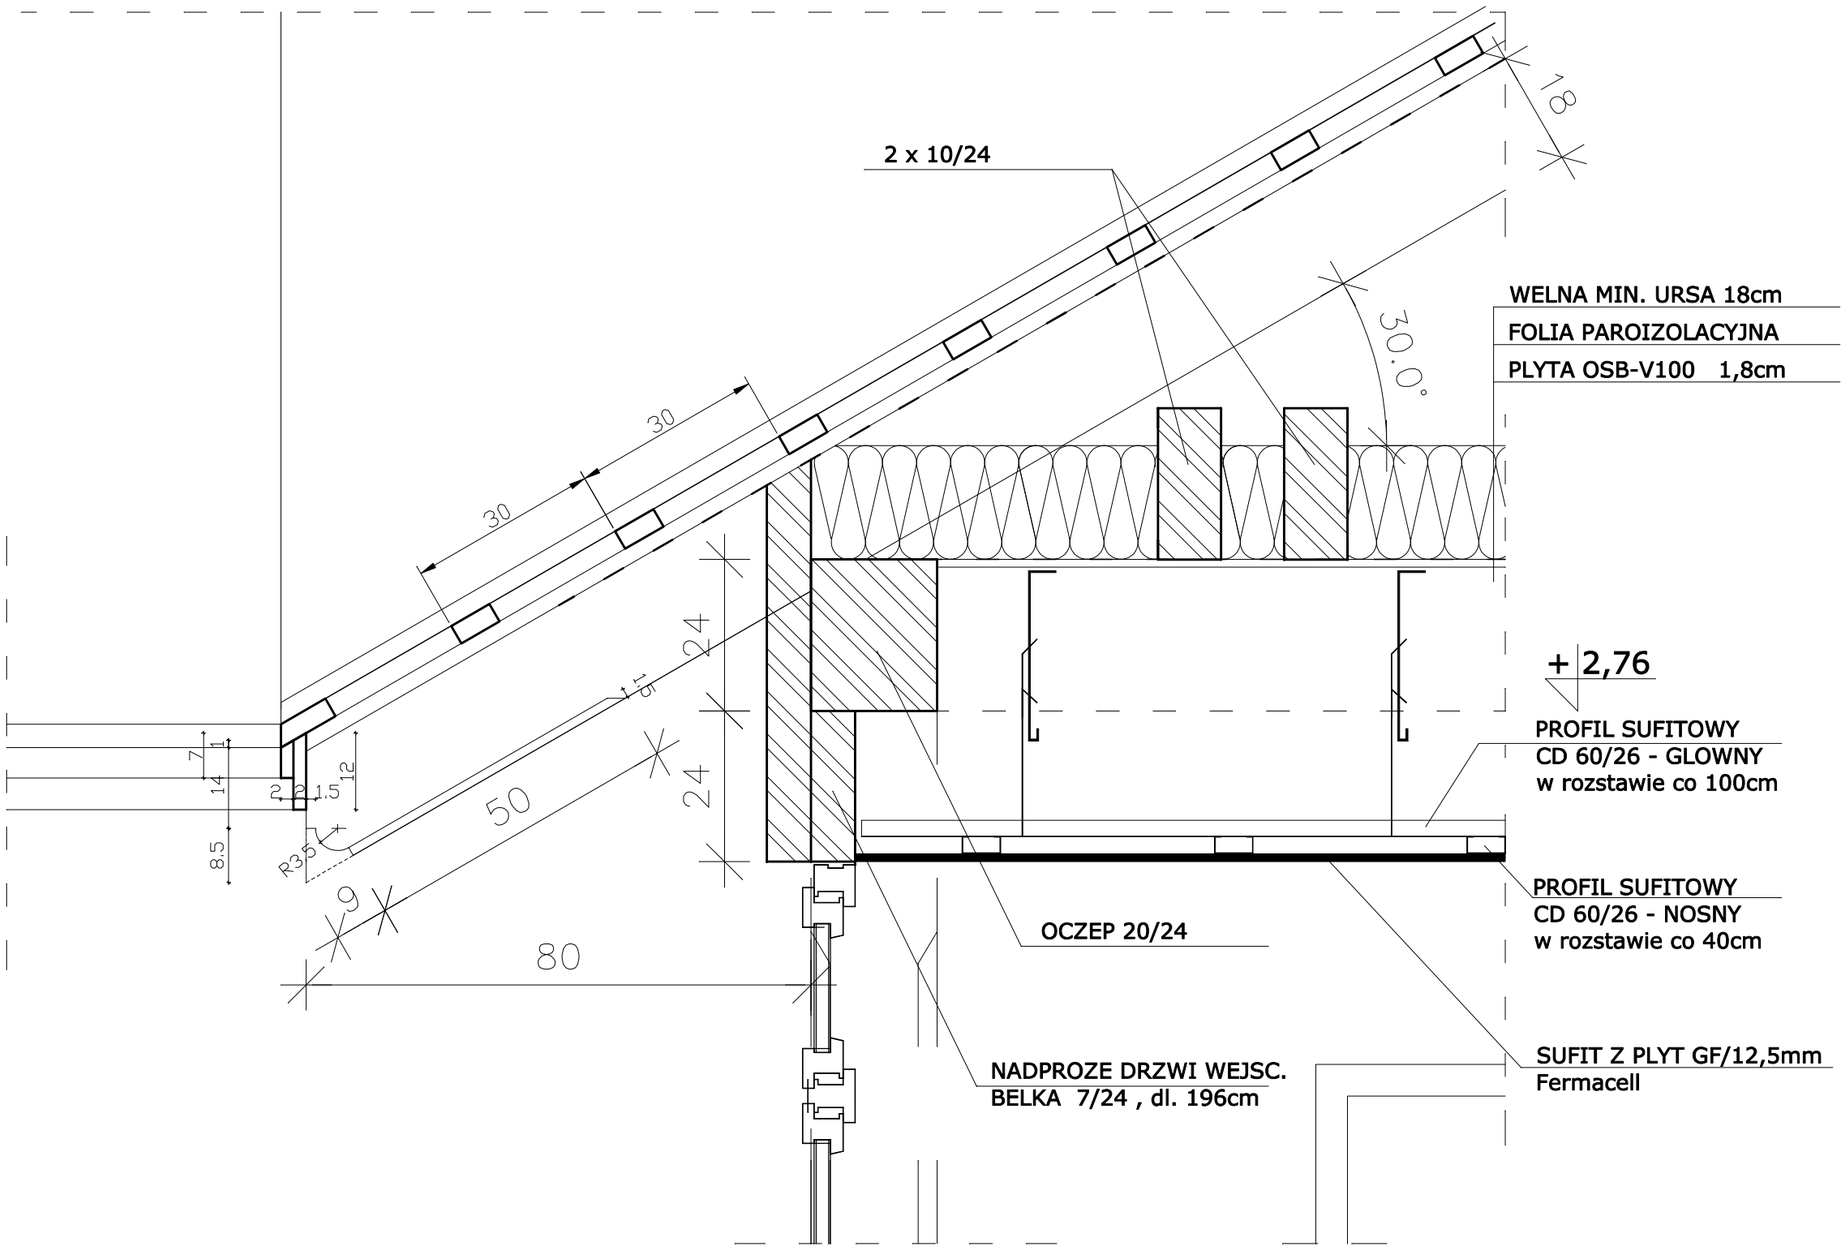


UWAGI:

1. przyjeto poziom +/_0,00 budynku
   na rzednej 129,5m n.p.m.
2. projekt architektoniczno-budowlany jest opracowaniem
   nadrzednym.
   Ewentualne niescislosci konsultowac z projektantem
3. wszystkie wymiary sprawdzic w naturze
4. wymiary w centymetrach, rzedne w metrach
5. wszystkie drewniane elementy wiezby dachowej,
zabezpieczyc srodkiem ognio- i bioochronnym, np.
FOBOS, oraz izolowac srodkiem wglebnie gruntujacym,
   np. DREWNOCHRON zgodnie z instrukcja producenta
6. rysunek nalezy rozpatrywac lacznie z trescia opisu
   technicznego, opracowaniami branzowymi,
   oraz z rysunkami:
   - rzutow, przekrojow, elewacji, zestawien i detali

jednostka projektowa:	ASA-projekt, Al. Stanów Zjedn. 20B/72, 03-964 Warszawa
nazwa obiektu:	BUDYNEK ZAPLECZA POLA CAMPINGOWEGO NA TERENIE CEL NADLESNICTWO CELESTYNOW
adres:	DZIALKA nr ewid, 1342 obreb CELESTYNOW Nadlesnictwo CELESTYNOW
inwestor:	Nadlesnictwo CELESTYNOW ul. Obroncow Pokoju 58, 05-430 Celestynow

branza/faza:		faza:
ARCHITEKTURA		Proj. Bud.
projektant:	nr uprawnien	data/podpis:
arch. Andrzej SZKLARSKI	St-223/86	26-09-2011
opracowal:		26-09-2011
tytul rys: SZCZEGOLY OKAPU DETAL 2.1		skala: 1:10
data: 26-09-2011	nr rys/strona: **A-12**/87	