


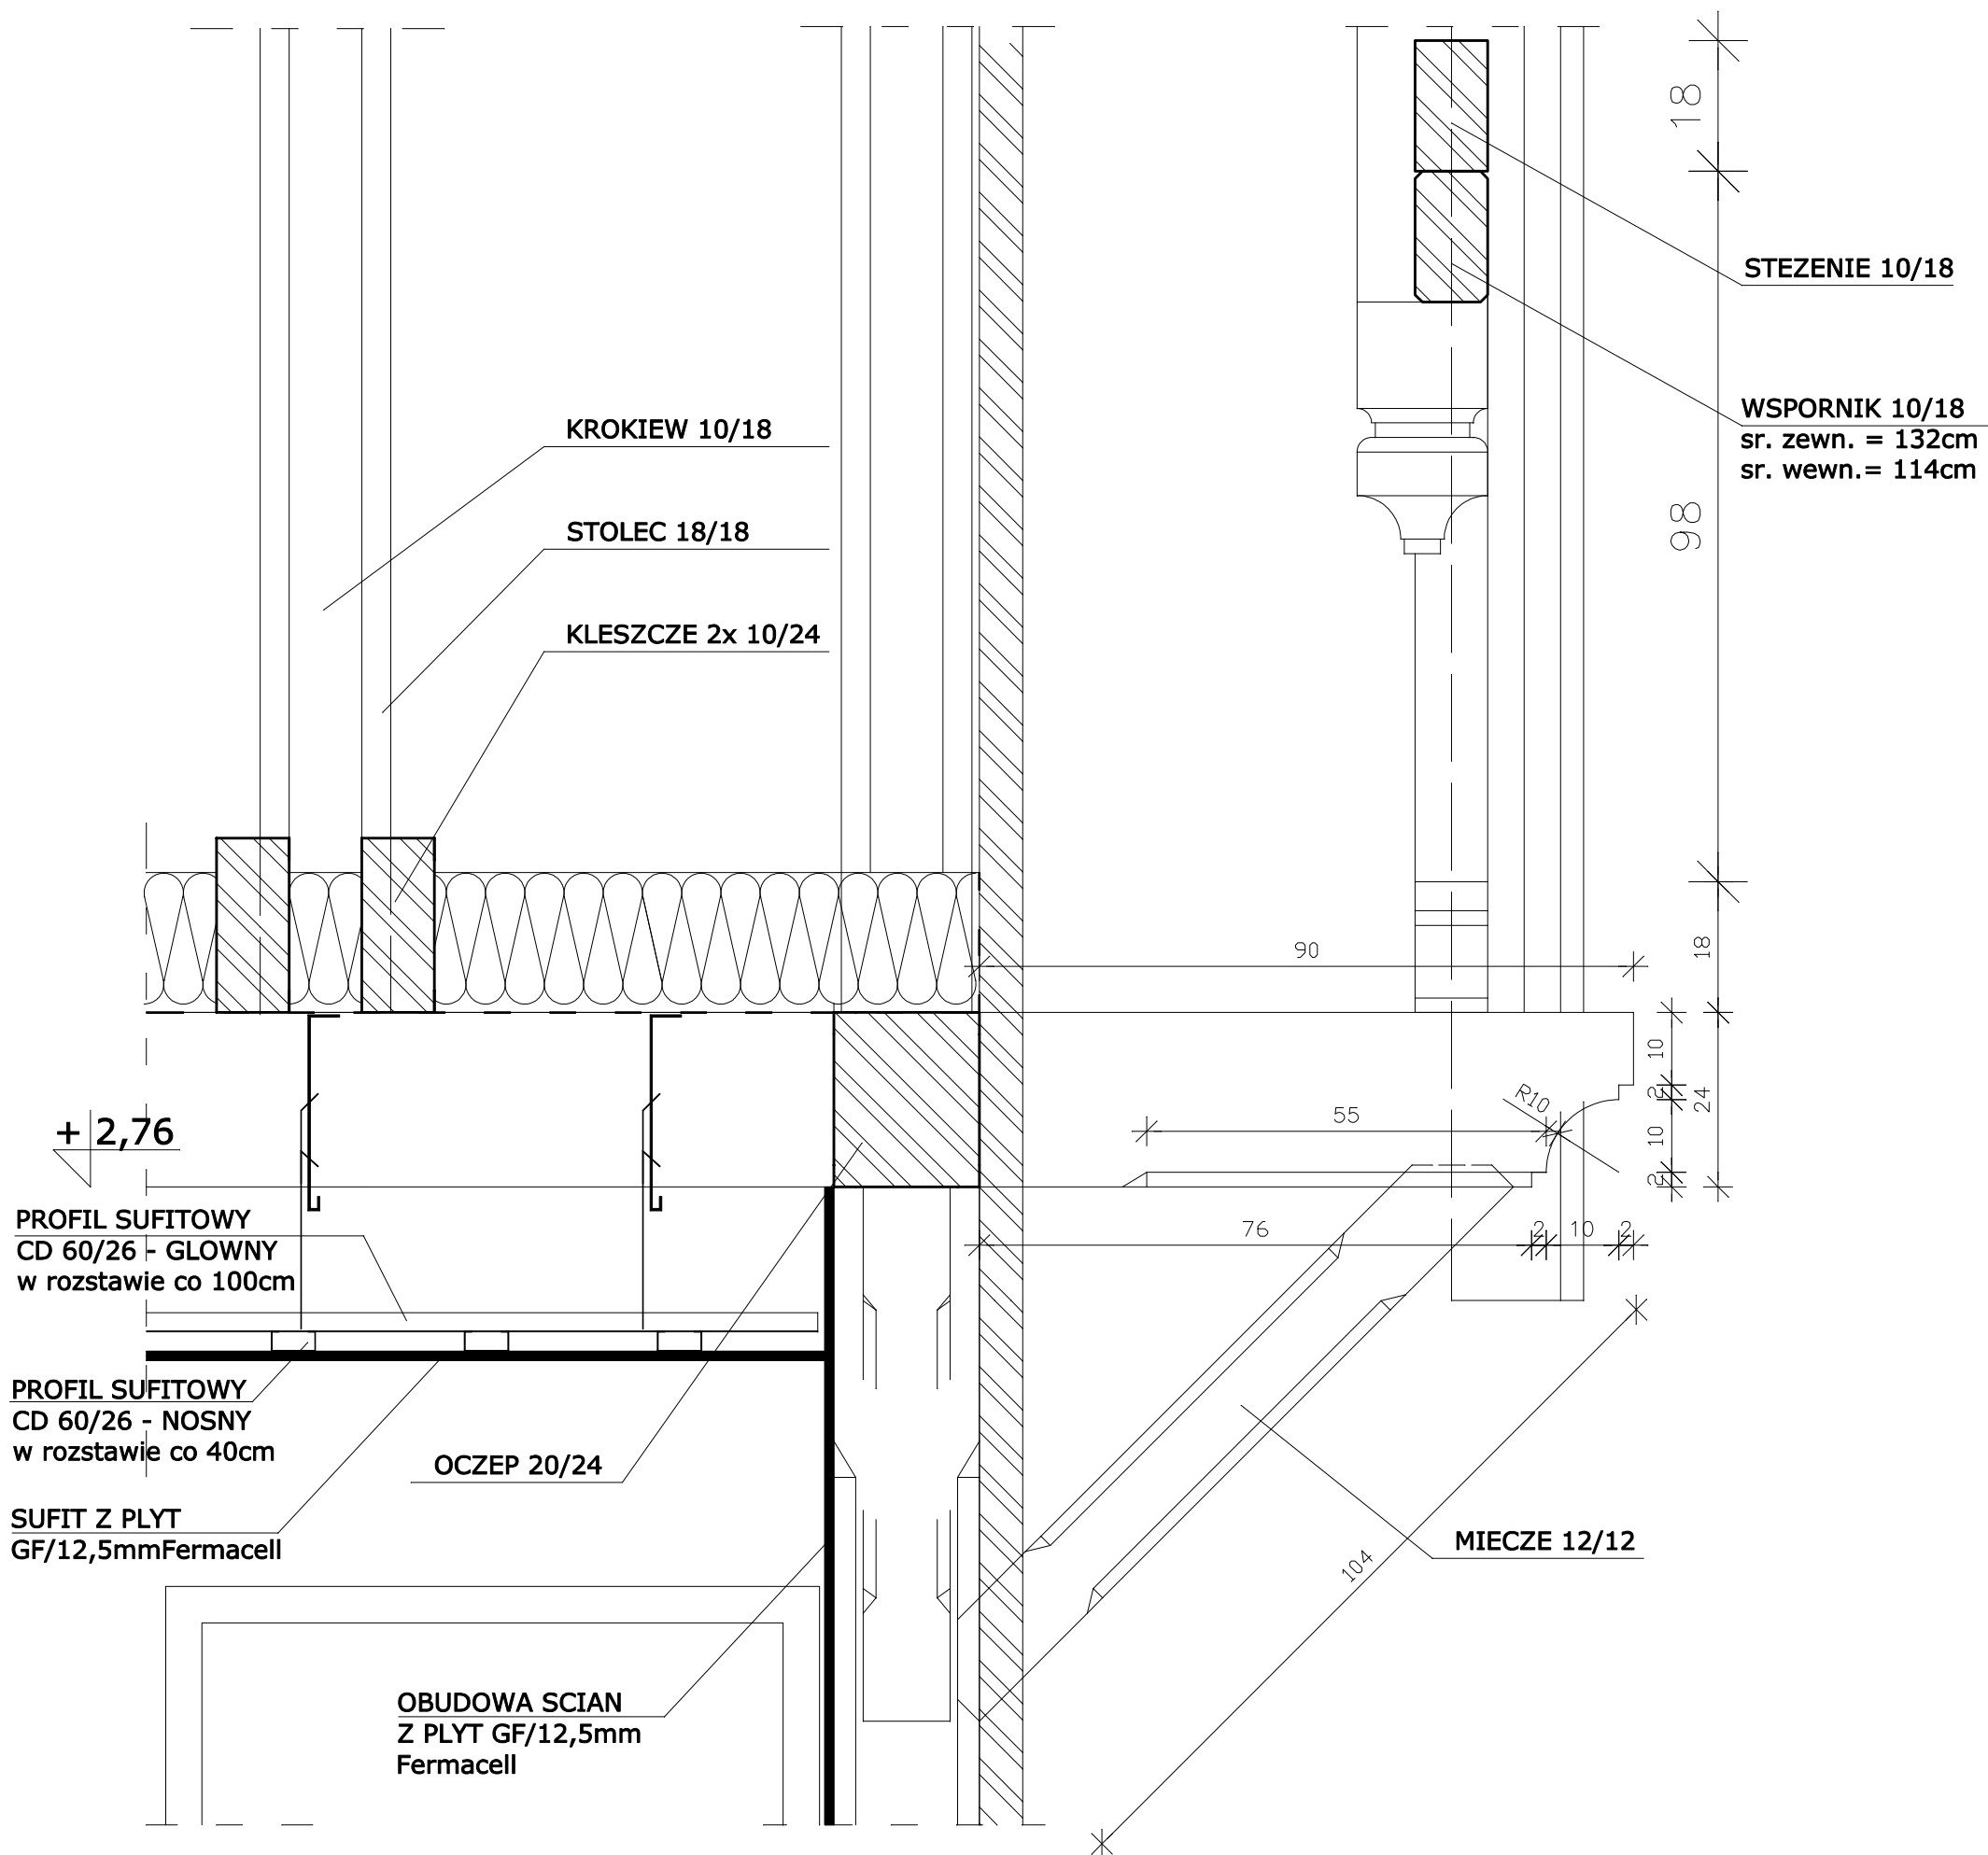

UWAGI:

1. przyjęto poziom $\pm 0,00$ budynku na rzednej 129,5m n.p.m.
2. projekt architektoniczno-budowlany jest opracowaniem nadrzednym.
Ewentualne niescislosci konsultowac z projektantem
3. wszystkie wymiary sprawdzic w naturze
4. wymiary w centymetrach, rzedne w metrach
5. wszystkie drewniane elementy wiezb dachowej, zabezpieczyc srodkiem ognio- i bioochronnym, np. FOBOS, oraz izolowac srodkiem wglebnie gruntujacym, np. DREWNOCHRON zgodnie z instrukcja producenta
6. rysunek nalezy rozpatrywac laczenie z trescia opisu technicznego, opracowaniami branзовymi, oraz z rysunkami:
- rzutow, przekrojow, elewacji, zestawien i detali

jednostka projektowa: **ASA-projekt,
Al. Stanów Zjedn. 20B/72,
03-964 Warszawa**

**nazwa
objektu:** BUDYNEK ZAPLECZA POŁA
CAMPINGOWEGO NA TERENIE CEL
NADLESNICTWO CELESTYNÓW

adres: **DZIAŁKA nr ewid, 1342**
obreb CELESTYNOW
Nadlesnictwo CELESTYNOW

inwestor: Nadlesnictwo CELESTYNOW
ul. Obronców Pokoju 58,
05-430 Celestynów

branza/faza:	faza:
ARCHITEKTURA	Proj. Bud.

projektant:	nr uprawnień	data/podpis:
-------------	--------------	--------------

arch. Andrzej SZKLARSKI	St-223/86	26-09-2011
----------------------------	-----------	------------

opracował:		26-09-2011
------------	--	------------

tytuł rys: SZCZEGOLY SZCZYTU DACHU - DETAL 3.1	skala: 1:10
---	--------------------

data:	nr rys/strona:
26-09-2011	A-14/89