


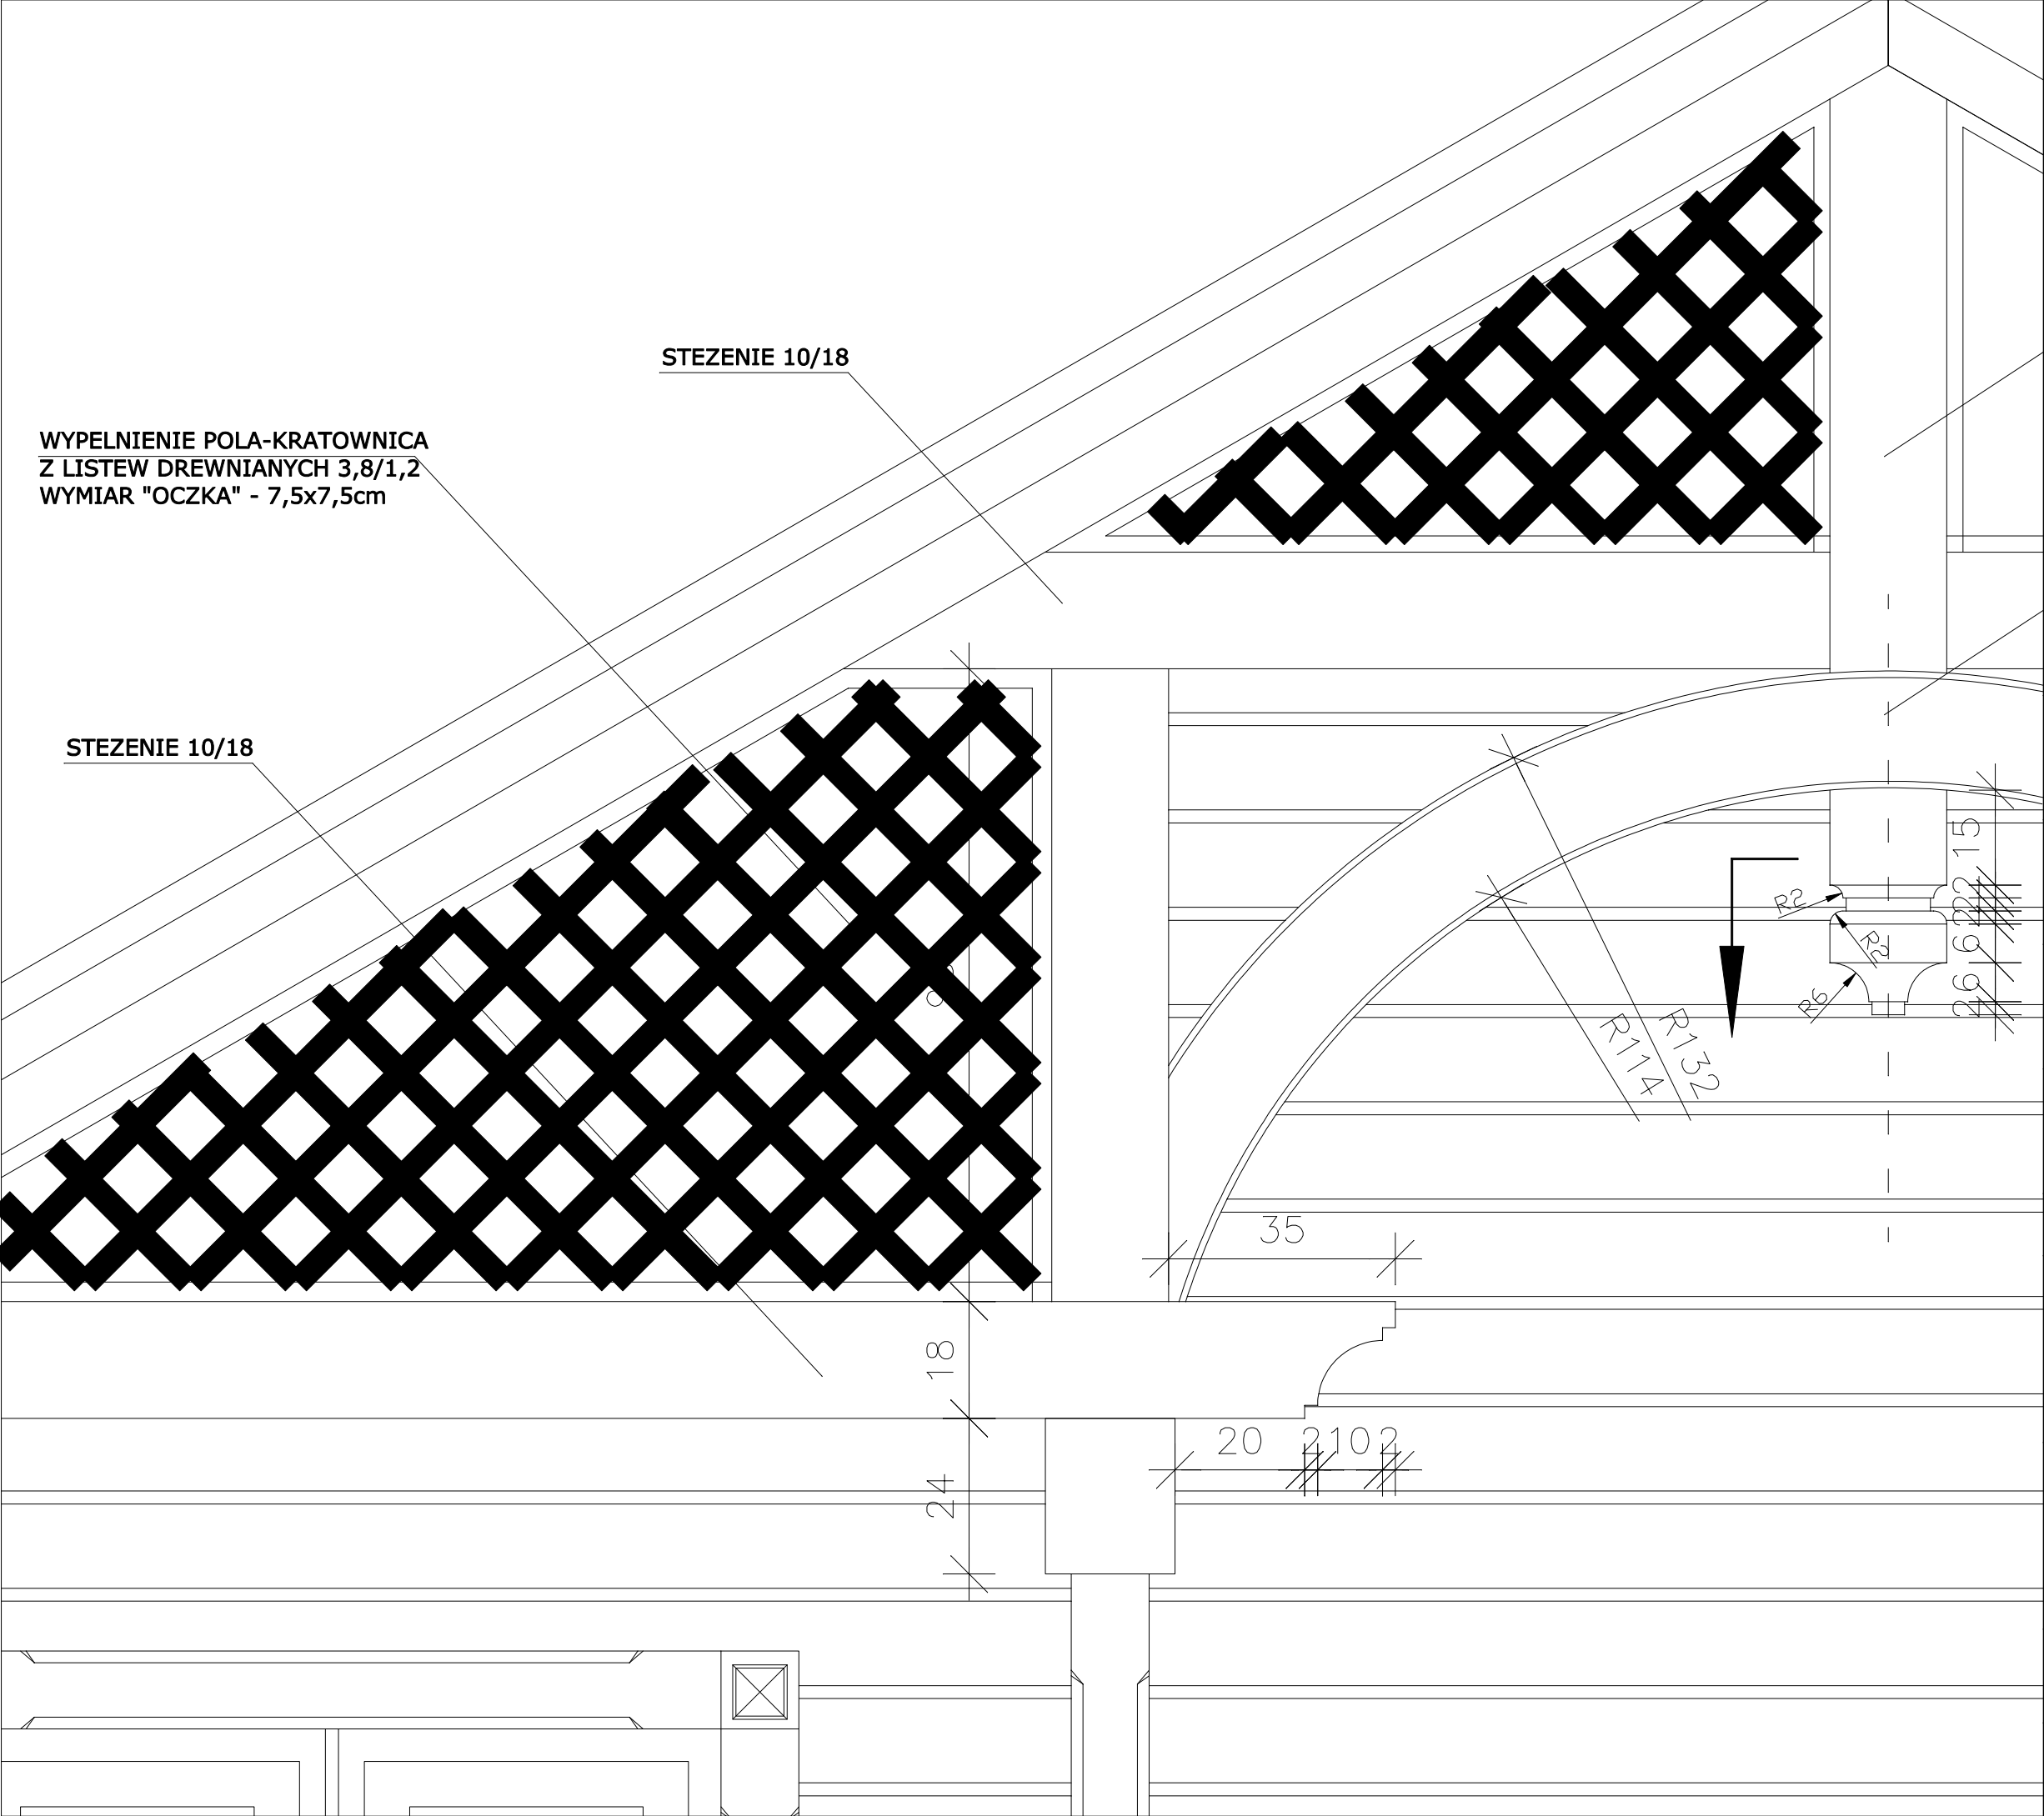

WYPELNIENIE POLA-KRATOWNICA  
Z LISTEW DREWNIANYCH 3,8/1,2  
WYMIAR "OCZKA" - 7,5x7,5cm

STEZENIE 10/18

STEZENIE 10/18

WIESZAR 18/18

WSPORNIK 10/18  
sr. zewn. = 132cm  
sr. wewn.= 114cm

jednostka projektowa: **ASA-projekt,  
Al. Stanów Zjedn. 20B/72,  
03-964 Warszawa**

nazwa obiektu: **BUDYNEK ZAPLECZA POLA  
CAMPINGOWEGO NA TERENIE CEL  
NADLESNICTWO CELESTYNOW**

adres: **DZIAŁKA nr ewid, 1342  
obreb CELESTYNOW  
Nadlesnictwo CELESTYNOW**

inwestor: **Nadlesnictwo CELESTYNOW  
ul. Obroncow Pokoju 58,  
05-430 Celestynow**

|              |              |       |            |
|--------------|--------------|-------|------------|
| branza/faza: | ARCHITEKTURA | faza: | Proj. Bud. |
|--------------|--------------|-------|------------|

|             |             |              |
|-------------|-------------|--------------|
| projektant: | nr uprawnen | data/podpis: |
|-------------|-------------|--------------|

|                         |           |            |
|-------------------------|-----------|------------|
| arch. Andrzej SZKLARSKI | St-223/86 | 26-09-2011 |
|-------------------------|-----------|------------|

|            |  |            |
|------------|--|------------|
| opracowal: |  | 26-09-2011 |
|------------|--|------------|

|                                                           |        |      |
|-----------------------------------------------------------|--------|------|
| tytul rys: <b>SZCZEGOLY SZCZYTU<br/>DACHU - DETAL 3.2</b> | skala: | 1:10 |
|-----------------------------------------------------------|--------|------|

|            |                |                |
|------------|----------------|----------------|
| data:      | nr rys/strona: | <b>A-15/90</b> |
| 26-09-2011 |                |                |