


Schematy naprawy elementów dróg leśnych

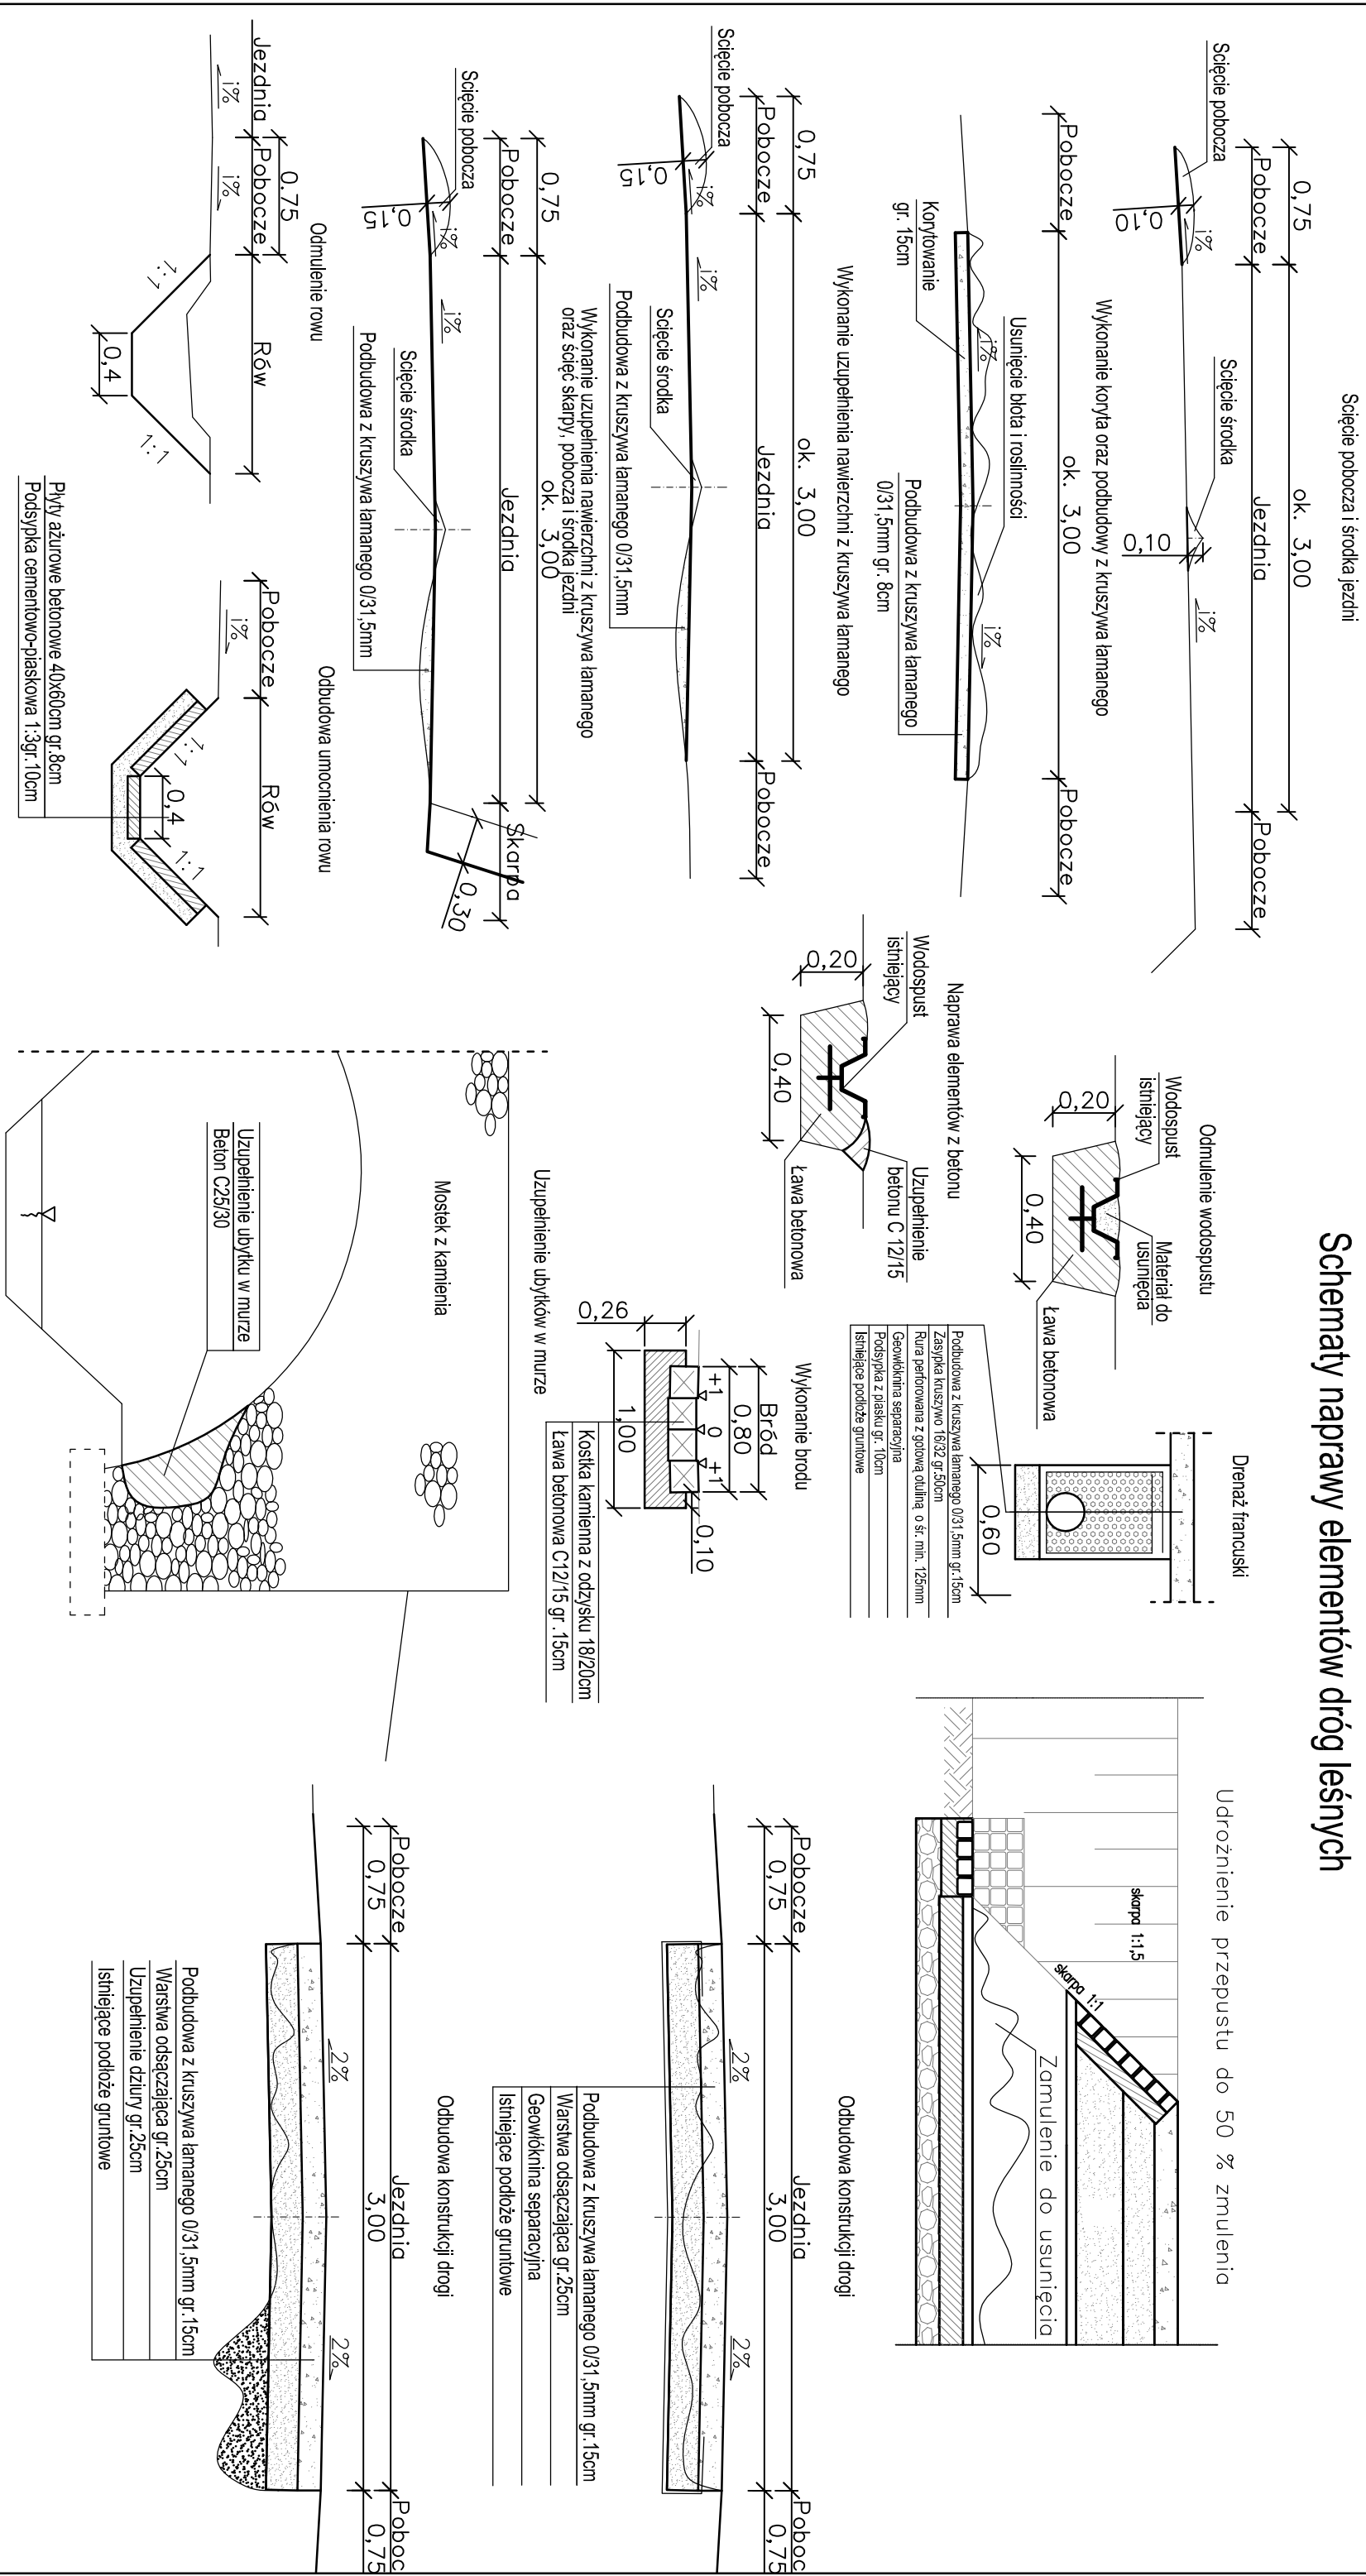

Inwestor: Nadleśnictwo Henryków, ul. Polna 5, 57-210 Henryków			
Wykonawca: <b>PBI</b> <b>SEBASTIAN WILCZYŃSKI</b> ul. Witoszowa 10B/3, 55-080 Smolec, NIP 886-144-91-83 tel. +48 660 228 225, e-mail: sebastian.pbiwilczynski@wp.pl			
Obiekt budowlany	Utrzymanie dróg leśnych w granicach administracyjnych Nadleśnictwa Henryków w 2023 roku.	Data: 04.2023	
Opracowanie	Drogi	Stadium: Proj. wyk.	
Tytuł rysunku	Przekroje konstrukcyjne	Branża: Drogi	
Stanowisko	Imię i nazwisko - nr uprawnień	Podpis	Skala: 1:50
Projektant	mgr inż. Wilczyński Sebastian - 225/DOŚ/08	Nr rys.: 1	