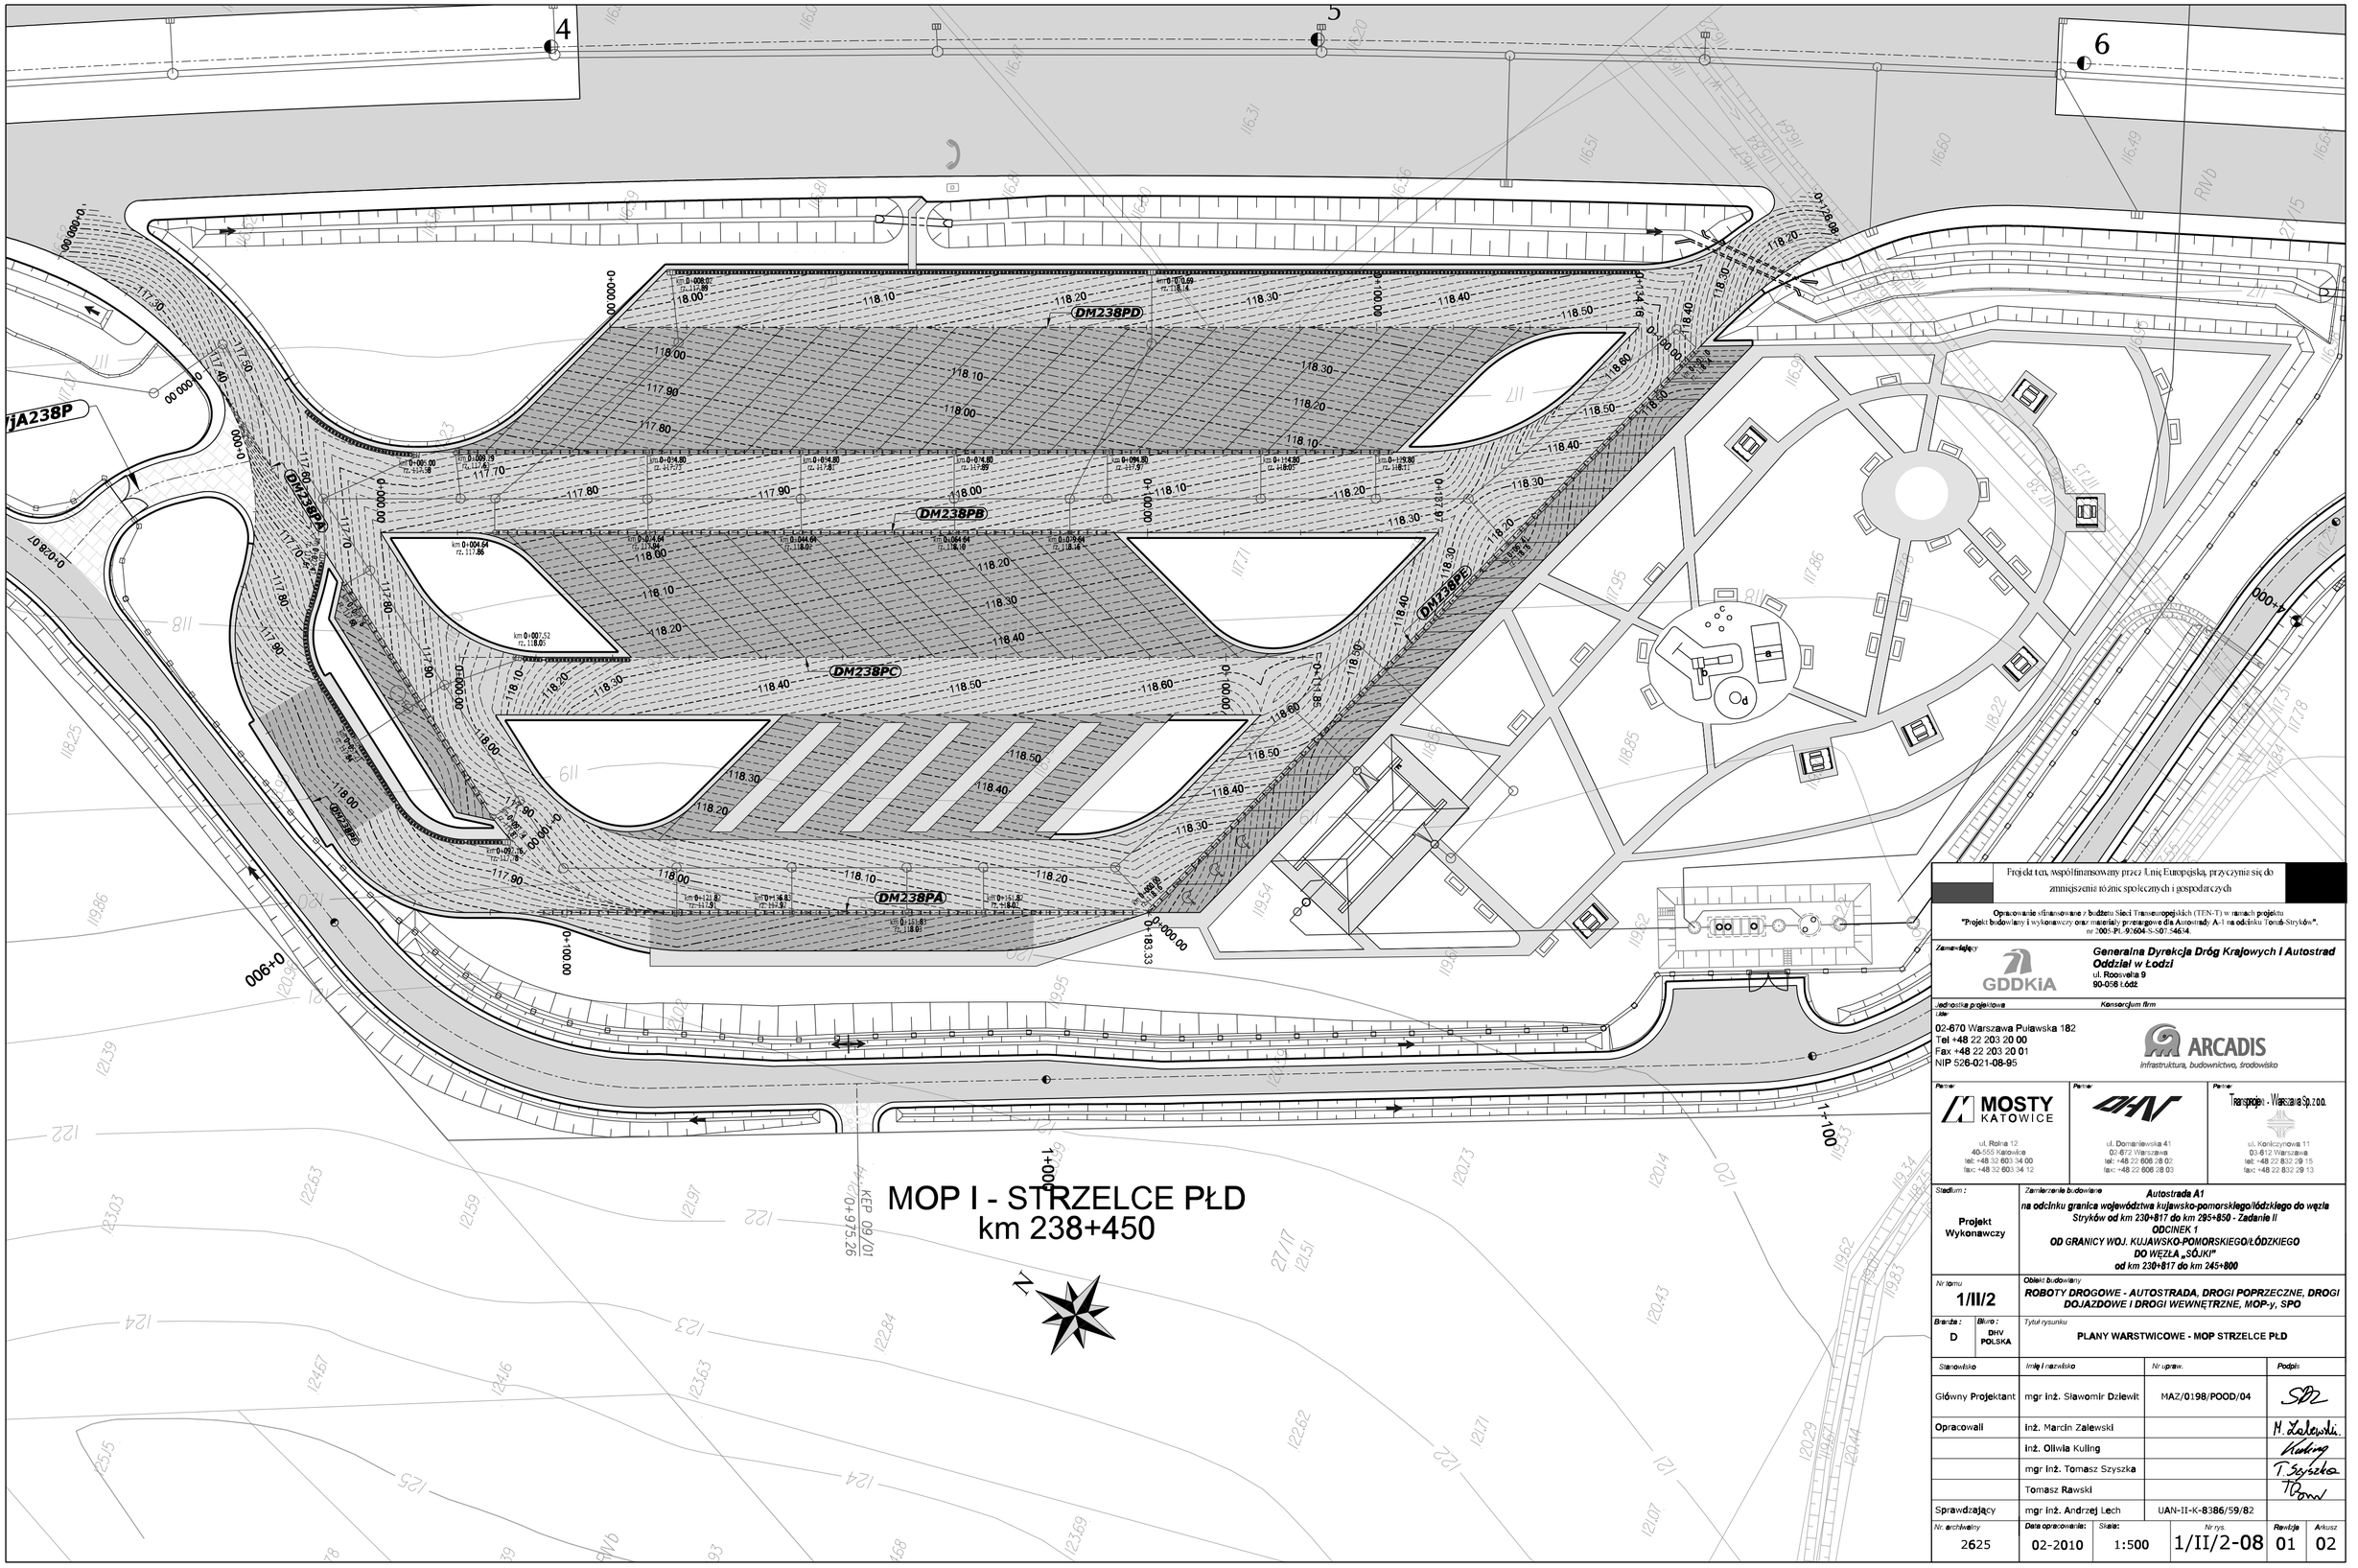

Projekt ten, współfinansowany przez Unię Europejską, przyczynia się do zmniejszenia różnic społecznych i gospodarczych

Opracowanie sfinansowane z budżetu Sieci Transeuropejskich (TEN-T) w ramach projektu "Projekt budowlany i wykonawczy oraz materiały przetargowe dla Autostrady A-1 na odcinku Toruń-Stryków". nr 2005-PL-9/604-S-S07.54614.

Zamawiający: **Generalna Dyrekcja Dróg Krajowych i Autostrad Oddział w Łodzi**
ul. Roosevelta 9
90-058 Łódź

GDDKiA

Jednostka projektowa / Konsorcjum firm

02-670 Warszawa Puławska 182
Tel +48 22 203 20 00
Fax +48 22 203 20 01
NIP 526-021-08-95

ARCADIS
Infrastruktura, budownictwo, środowisko

Partner: MOSTY KATOWICE
ul. Rolna 12
40-555 Katowice
tel: +48 32 603 34 00
fax: +48 32 603 34 12

Partner: DHV
ul. Domaniewska 41
02-672 Warszawa
tel: +48 22 606 28 00
fax: +48 22 606 28 03

Partner: Transprojekt - Warszawa Sp. z o.o.
ul. Konikowska 11
03-612 Warszawa
tel: +48 22 832 28 15
fax: +48 22 832 28 13

Stadium: Projekt Wykonawczy

Zamierzenie budowlane: **Autostrada A1**
na odcinku granica województwa kujawsko-pomorskiego/łódzkiego do węzła Stryków od km 230+817 do km 295+850 - Zadanie II
ODCINEK 1
OD GRANICY WOJ. KUJAWSKO-POMORSKIEGO/ŁÓDZKIEGO
DO WĘZŁA „SÓJKI"
od km 230+817 do km 245+800

Nr tomu: **1/II/2**

Obiekt budowlany: **ROBOTY DROGOWE - AUTOSTRADA, DROGI POPRZECZNE, DROGI DOJAZDOWE I DROGI WEWNĘTRZNE, MOP-y, SPO**

Branża: D — Biuro: DHV POLSKA

Tytuł rysunku: **PLANY WARSTWICOWE - MOP STRZELCE PŁD**

Stanowisko	Imię i nazwisko	Nr uprav.	Podpis
Główny Projektant	mgr inż. Sławomir Dziewit	MAZ/0198/POOD/04	
Opracowali	inż. Marcin Zalewski		
	inż. Oliwia Kuling		
	mgr inż. Tomasz Szyszka		
	Tomasz Rawski		
Sprawdzający	mgr inż. Andrzej Lech	UAN-II-K-8386/59/82	

Nr archiwalny	Data opracowania:	Skala:	Nr rys.	Rewizja	Arkusz
2625	02-2010	1:500	1/II/2-08	01	02