


Skala 1:5000

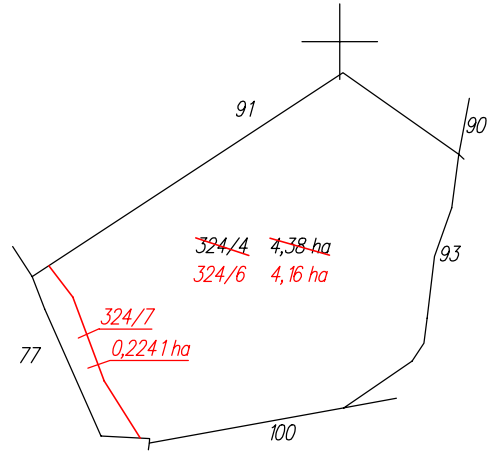

WYKAZ SYNCHRONIZACYJNY

KSIEGA WIECZYSTA GD1E/00029013/4

| STAN W KW                                           |                   | STAN W EGIB                                                                                                |                   |
|-----------------------------------------------------|-------------------|---|-------------------|
| WŁASNOŚĆ - SKARB PAŃSTWA - NADLEŚNICTWO KOŚCIERZYNA |                   | WŁASNOŚĆ - SKARB PAŃSTWA, WŁADAJĄCY - PAŃSTWOWE GOSPODARSTWO LEŚNE LASY PAŃSTWOWE NADLEŚNICTWO KOŚCIERZYNA |                   |
| Numer działki                                       | Powierzchnia [ha] | Numer działki                                                                                              | Powierzchnia [ha] |
| 276 L                                               | _____             | 276   | 15.59             |
| 277 L                                               | _____             | 277   | 24.58             |
| 278 L                                               | _____             | 278   | 24.16             |
| 293 L                                               | _____             | 293   | 16.15             |
| 294 LCZ                                             | _____             | 294   | 0.4658            |
| 294 LCZ                                             | _____             | 294   | 22.0442           |
| 305/L                                               | _____             | 305   | 18.46             |
| 316 L                                               | _____             | 316   | 24.39             |
| 426 L                                               | _____             | 426   | 22.16             |
| 427 LCZ                                             | _____             | 427   | 34.99             |
| 427 LCZ                                             | _____             | 427   | 34.99             |
| 288/1 L                                             | _____             | 288/1   | 25.50             |
| 289/1 L                                             | _____             | 289/1   | 14.97             |
| 306/1 L                                             | _____             | 306/1   | 10.37             |
| 307/1 L                                             | _____             | 307/1   | 17.54             |
| 317/1 L                                             | _____             | 317/1   | 20.73             |
| 317/2 L                                             | _____             | 317/2   | 4.00              |
| 318/1 L                                             | _____             | 318/1   | 19.72             |
| 318/2 L                                             | _____             | 318/2   | 5.40              |
| 319/1 L                                             | _____             | 319/1   | 24.14             |
| 320/1 LCZ                                           | _____             | 320/1   | 16.42             |
| 321/1 LCZ                                           | _____             | 321/1   | 18.20             |
| 321/2 L                                             | _____             | 321/2   | 4.82              |
| 322/1 L                                             | _____             | 322/1   | 18.20             |
| 323 A/1L                                            | _____             | 323/1   | 27.14             |
| 323 A/2L                                            | _____             | 323/2   | 6.36              |
| 323 A/3L                                            | _____             | 323/3   | 3.38              |
| 323 A/4L                                            | _____             | 323/4   | 1.29              |
| 323 B/1L                                            | _____             | 324/1   | 9.81              |
| 323 B/2L                                            | _____             | 324/2   | 9.82              |
| 323 B/3L                                            | _____             | 324/3   | 0.74              |
| 323 B/4L                                            | _____             | 324/4   | 4.38              |
| 323 B/5L                                            | _____             | 324/5   | 0.8880            |
| Suma                                                | 443.13            | Suma   | 501.7980          |

WYKAZ ZMIAN GRUNTOWYCH

| STAN DOTYCHCZASOWY |               |                       |     |     |                 | Nomenklatura prawna | STAN NOWY       |                       |     |     |                 |               |         |
|--------------------|---------------|-----------------------|-----|-----|-----------------|---------------------|-----------------|-----------------------|-----|-----|-----------------|---------------|---------|
| Nr jedn. rejestr.  | Numer działki | Rodzaj użytku i klasa |     |     | Powierzchnia ha |                     | Numer działki   | Rodzaj użytku i klasa |     |     | Powierzchnia ha |               |         |
|                    |               | OFU                   | OZU | OZK | użytku i klas   |                     |                 | działki               | OFU | OZU | OZK             | użytku i klas | działki |
| G.2                | 324/4         | Ls                    |     |     | 4,38            | 4,38                | GD1E/00029013/4 | 324/6                 | Ls  |     |                 | 4,16          | 4,16    |
|                    |               |                       |     |     |                 |                     |                 | 324/7                 | Tp  |     |                 | 0,2241        | 0,2241  |
|                    |               |                       |     |     | Razem           | 4,38                |                 |                       |     |     |                 | Razem         | 4,38    |

Powierzchnia działki nr 324/6 po podziale została obliczona przez różnicę

POMORSKI URZĄD WOJEWÓDZKI W GDAŃSKU


WYDZIAŁ INFRASTRUKTURY

Załącznik nr 2 ark. 104  
do decyzji Wojewody Pomorskiego  
nr WI-V.747.1.1.2025.EB


Poświadczam, że niniejszy dokument został opracowany w wyniku prac, których rezultaty zawiera operat techniczny wpisany do ewidencji materiałów państwowego zasobu geodezyjnego i kartograficznego.

|                                                                     |                     |
|---------------------------------------------------------------------|---------------------|
| Nazwa organu prowadzącego państwowy zasób geodezji i kartograficzny | STAROSTA KOŚCIEŃSKI |
| Identyfikator ewidencyjny operatu technicznego                      | P.2206.2025.137     |
| Data przyjęcia operatu technicznego do zasobu                       | 2025-01-15          |
| Imię, nazwisko i podpis osoby reprezentującej organ                 | Krzysztof Myszk     |

Wyniesienie w skali 1:1000

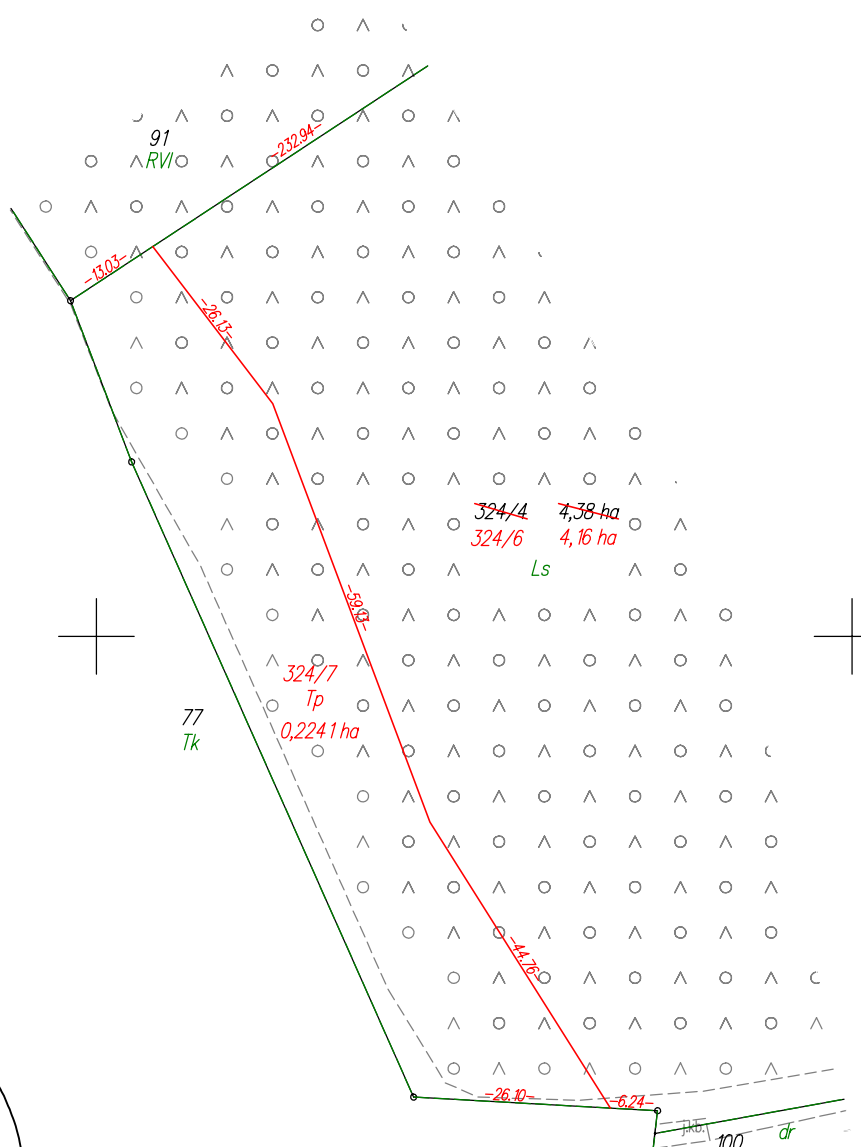

Skiz orientacyjny skł. 1:50000

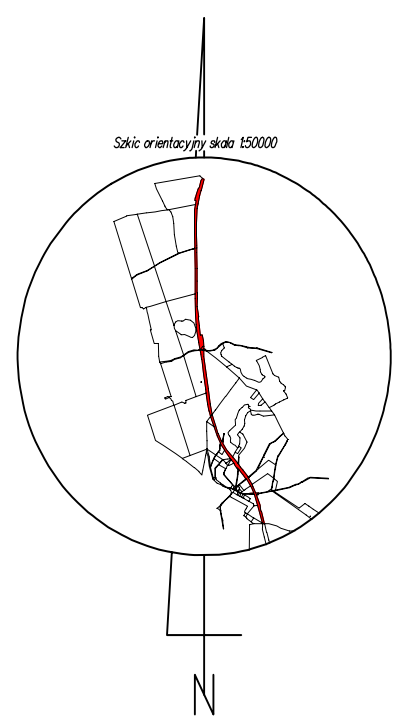

woj.: pomorskie  
powiat: kościerski  
Jedn. Ewid.: 220604\_2 Kościerzyna - G  
obręb: 0029 Szenajda  
działka nr: 324/4  
Adres: Szenajda  
ID zgł: 6640.208.2021

MAPA Z PROJEKTEM PODZIAŁU NIERUCHOMOŚCI

opracowana w trybie przepisów ustawy o gospodarce nieruchomościami z dn. 21 sierpnia 1997r. (Dz. U z 2024r. poz 1145 z późn. zm.) oraz ustawy o transporcie kolejowym z dn. 28 marca 2003r. (Dz. U z 2024r. poz 697, 731 z późn. zm.)

SKALA 1:5000

Wykazane na mapie granice nieruchomości podlegającej podziałowi są zgodne z danymi ewidencyjnymi.

Wykonawca:  
MGGP  
GRUPA MGGP  
ul. Kaczkowskiego 6, 33-100 Tarnów  
NIP: 7342480395  
Data: 10.12.2024

Kierownik pracy geodezyjnej:  
Geodeta Uprawniony  
mgr inż. Emil Rutkowski  
Nr upr. 23524