




woj. pomorskie, pow. Wejherowo
Nazwa obrębu: 0002- obr. Dąbrówka
Jednostka ewidencyjna: 221507_2- Luzino
Działki: dz.nr 266

PROFIL PODŁUŻNY DROGI


SKALA 1:100/1000

RYS. PPD-1

zakres drogi w km
0+000.00-0+400

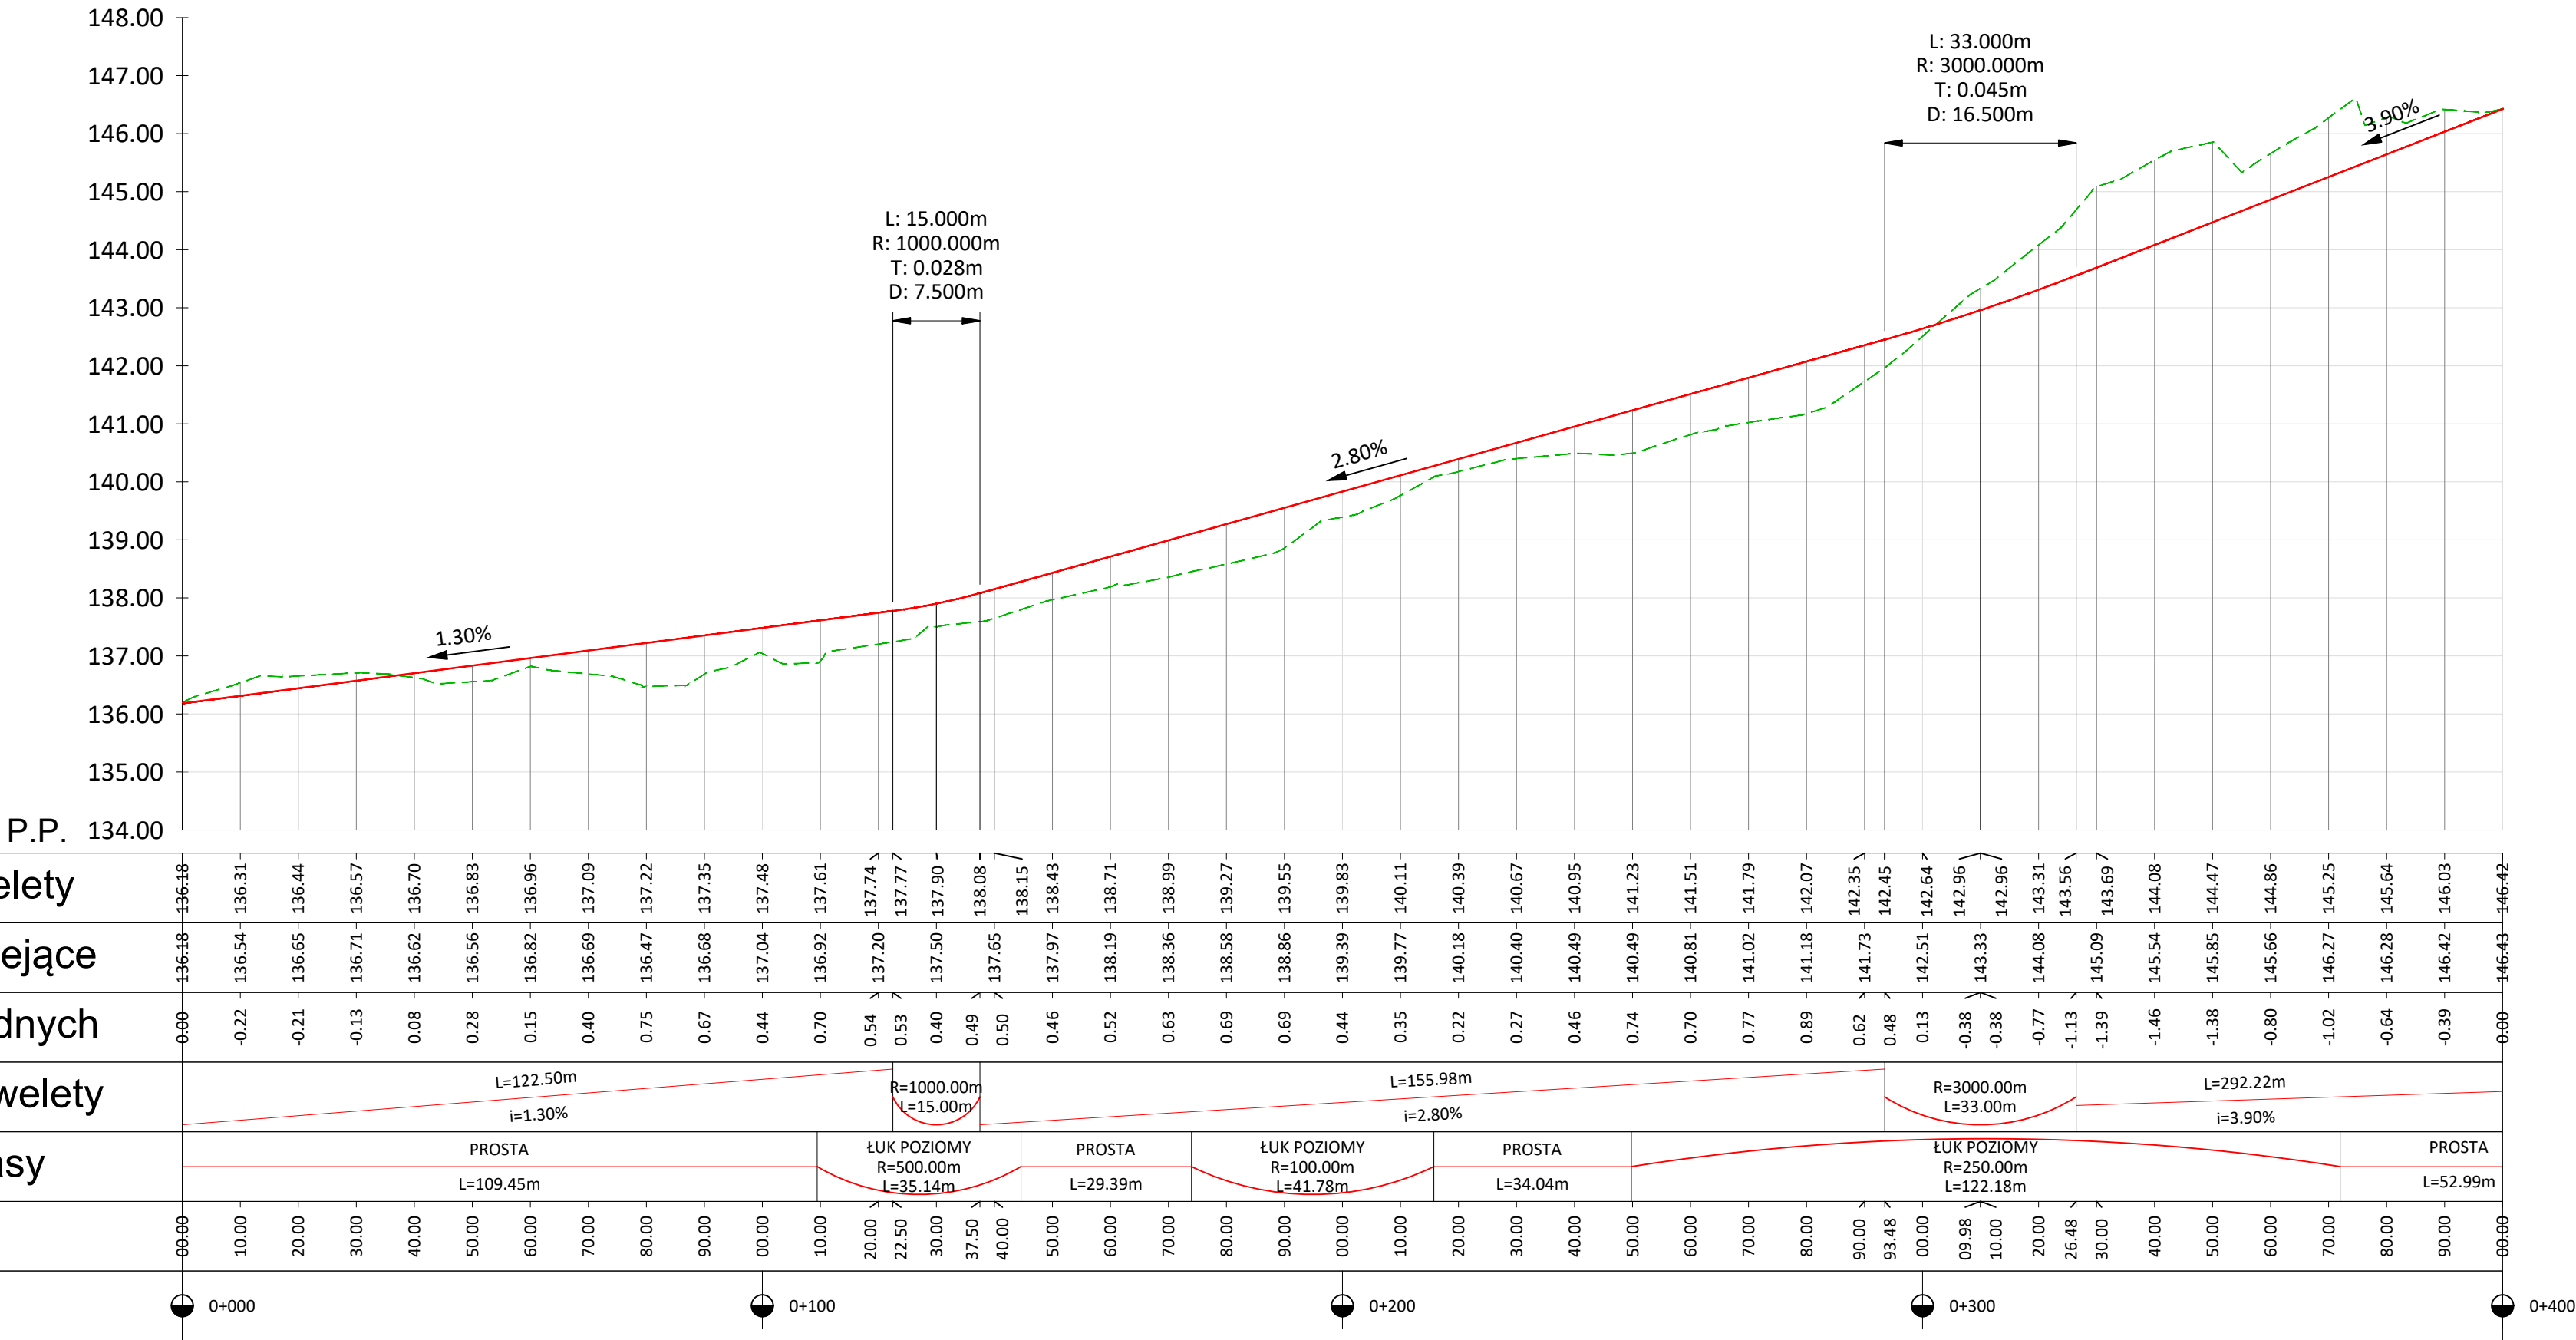

Uwaga: Przed przystąpieniem do robót należy wynieść geodezyjnie zakres roboczy/projektowy w teren, a wszelkie zauważone ewentualne rozbieżności należy wyjaśnić bezpośrednio z powołanym Inspektorem Nadzoru lub przedstawicielem Zamawiającego.

	TBI Budownictwo Specht Krystian ul. Piaskowa 26 80-242 Luzino tel. +48 695 980 326		Data: 06.2021 e-mail: tbi@poczta.fm	
	Przebudowa odcinka drogi leśnej dł. 847m w L. Luzino na Terenie Nadleśnictwa Strzebielino			
Inwestycja				
Adres	obr. 221507_2.0002 obr. Dąbrówka; gm. Luzino; pow. Wejherowo woj. pomorskie			
Działki	Dz.nr 266			
Inwestor	Nadleśnictwo Strzebielino z Siedzibą w Luzinie 84-242 Luzino, ul. Ofiar Stutthofu 47			
Rysunek	PROFIL PODŁUŻNY DROGI		Skala 1:100/1000	Nr rys. PPD-1
Stanowisko	Imię i nazwisko	Uprawnienia	Branża	Podpis
Projektant	inż. Andrzej Świątek	POM/0330/PBD/16	Drogowa	