



woj. pomorskie, pow. Wejherowo
Nazwa obrębu: 0002- obr. Dąbrówka
Jednostka ewidencyjna: 221507_2- Luzino
Działki: dz.nr 266





PLAN SYTUACYJNY

SKALA 1:1000

RYS. PLS-1.3

zakres drogi w km
0+560.00-0+847.00

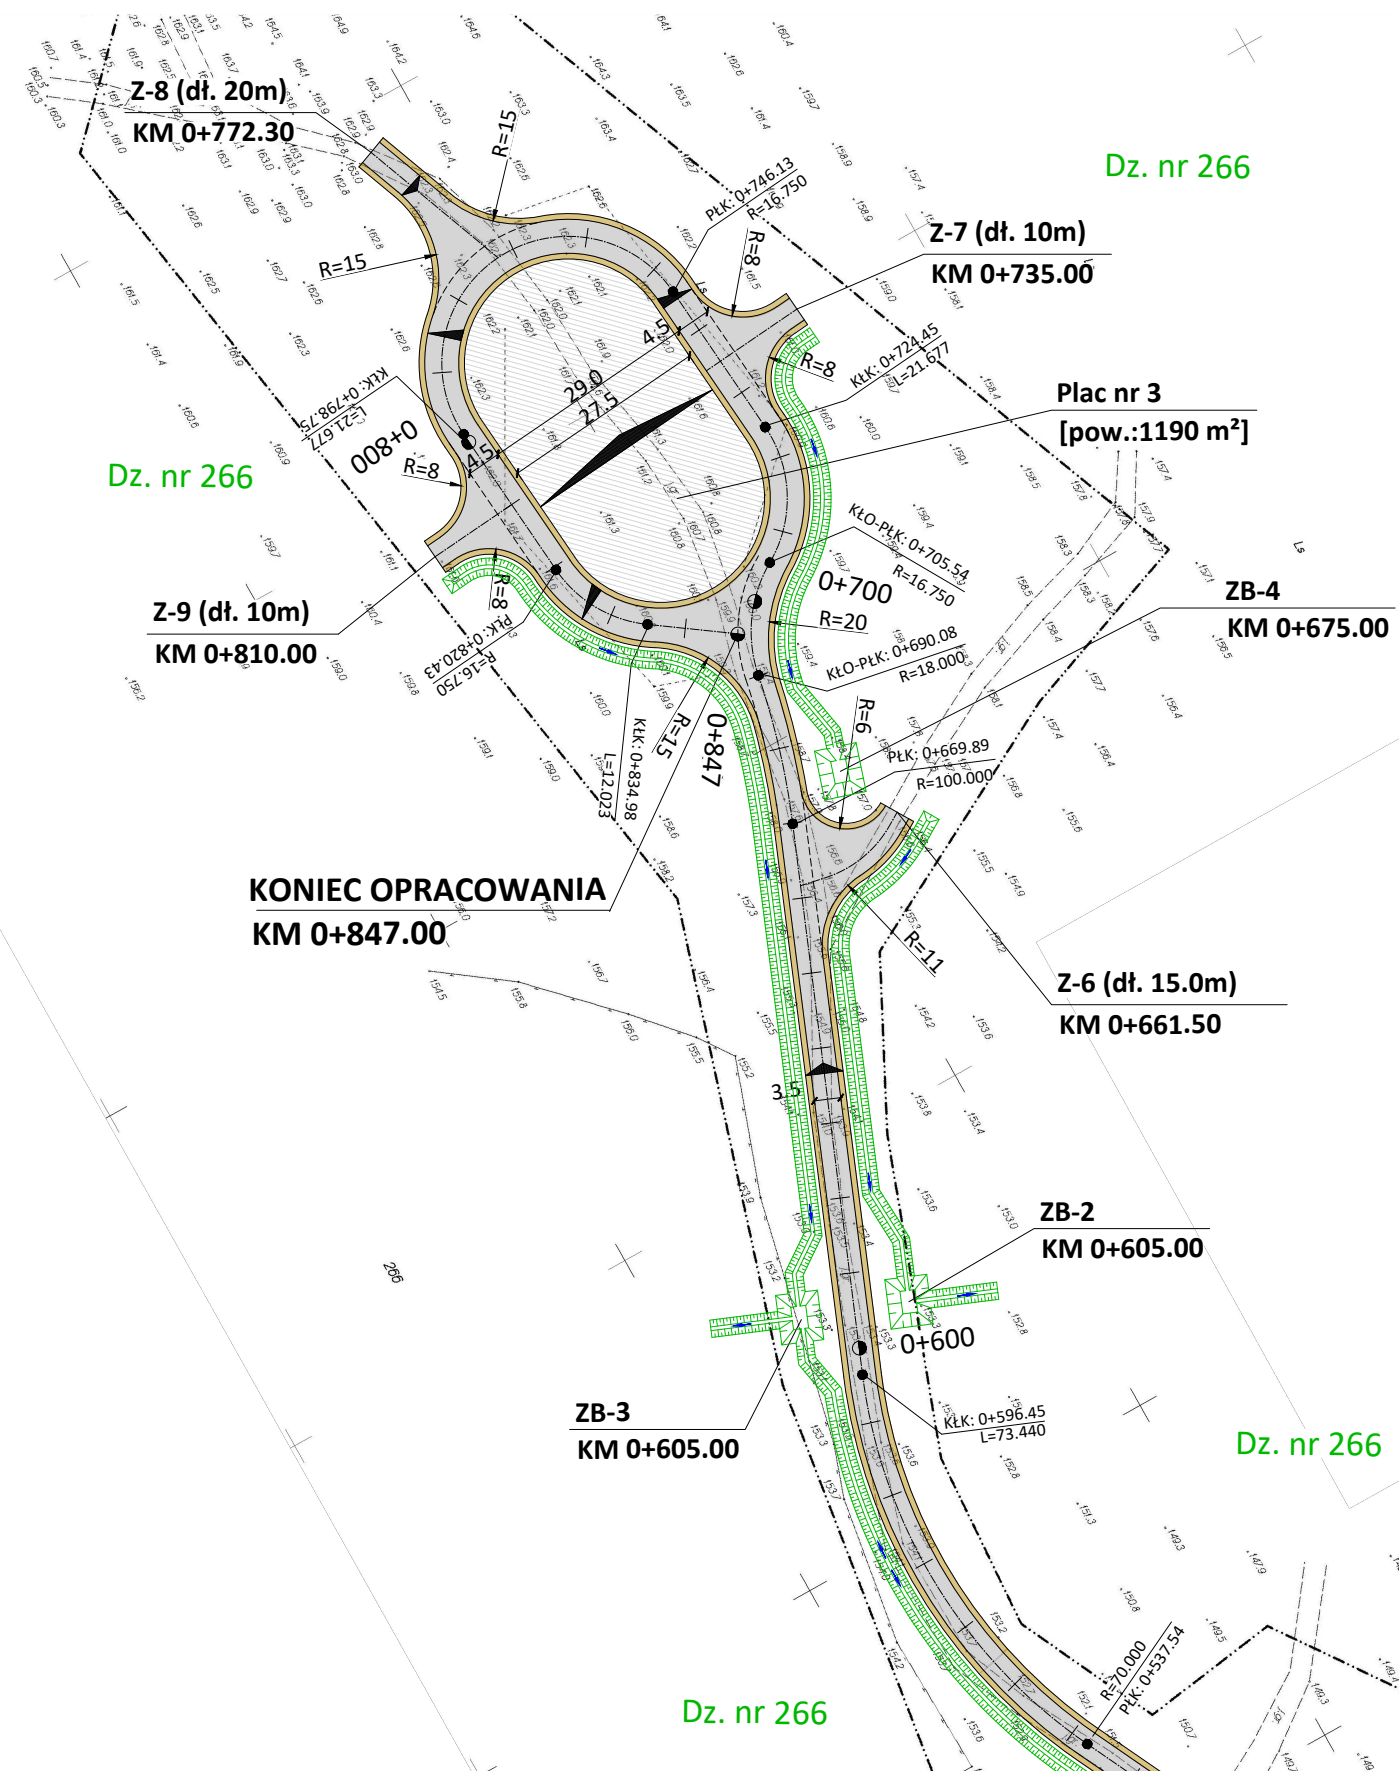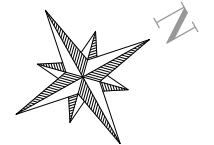

Oznaczenia	
	Krawędź jezdni
	Krawędź pobocza
	Nawierzchnia jezdni
	Nawierzchnia placu
	Pobocza utwardzone
	Oś drogi
	Granice ewid. działek
	łuki poziome
	Numeracja zjazdów
	Spadki poprzeczne nawierzchni
	Istniejący rów przydrożny do odmulenia
	Numeracja dołów odstożnikowych
	Odtworzenie dołów odstożnikowych na wodę opadową o wym. 2*3 m i gł. 1.2m
Dz. nr 266 Numer ewidencyjny działki (np. działka o nr 266)	

Uwaga: Przed przystąpieniem do robót należy wynieść geodezyjnie zakres roboczy/projektowy w teren, a wszelkie zauważone ewentualne rozbieżności należy wyjaśnić bezpośrednio z powołanym Inspektorem Nadzoru lub przedstawicielem Zamawiającego.



TBI

BUDOWNICTWO

TBI Budownictwo Specht Krystian

ul. Piaskowa 26

80-242 Luzino

tel. +48 695 980 326

Data:

06.2021

e-mail: tbi@poczta.fm

Investycja	Przebudowa odcinka drogi leśnej dł. 847m w L. Luzino na Terenie Nadleśnictwa Strzebielino			
Adres	obr. 221507_2.0002 obr. Dąbrówka; gm. Luzino; pow. Wejherowo woj. pomorskie			
Działki	Dz.nr 266			
Investor	Nadleśnictwo Strzebielino z Siedzibą w Luzinie 84-242 Luzino, ul. Ofiar Stutthofu 47			
Rysunek	PLAN SYTUACYJNY		Skala 1:1000	Nr rys. PLS-1.3
Stanowisko	Imię i nazwisko	Uprawnienia	Branża	Podpis
Projektant	inż. Andrzej Świątek	POM/0330/PBD/16	Drogowa	