




woj. pomorskie, pow. Wejherowo
Nazwa obrębu: 0002- obr. Dąbrówka
Jednostka ewidencyjna: 221507_2- Luzino
Działki: dz.nr 266

PNK-2

zakres drogi w km 0+700.00-0+847.00

PRZEKRÓJ NORMALNY

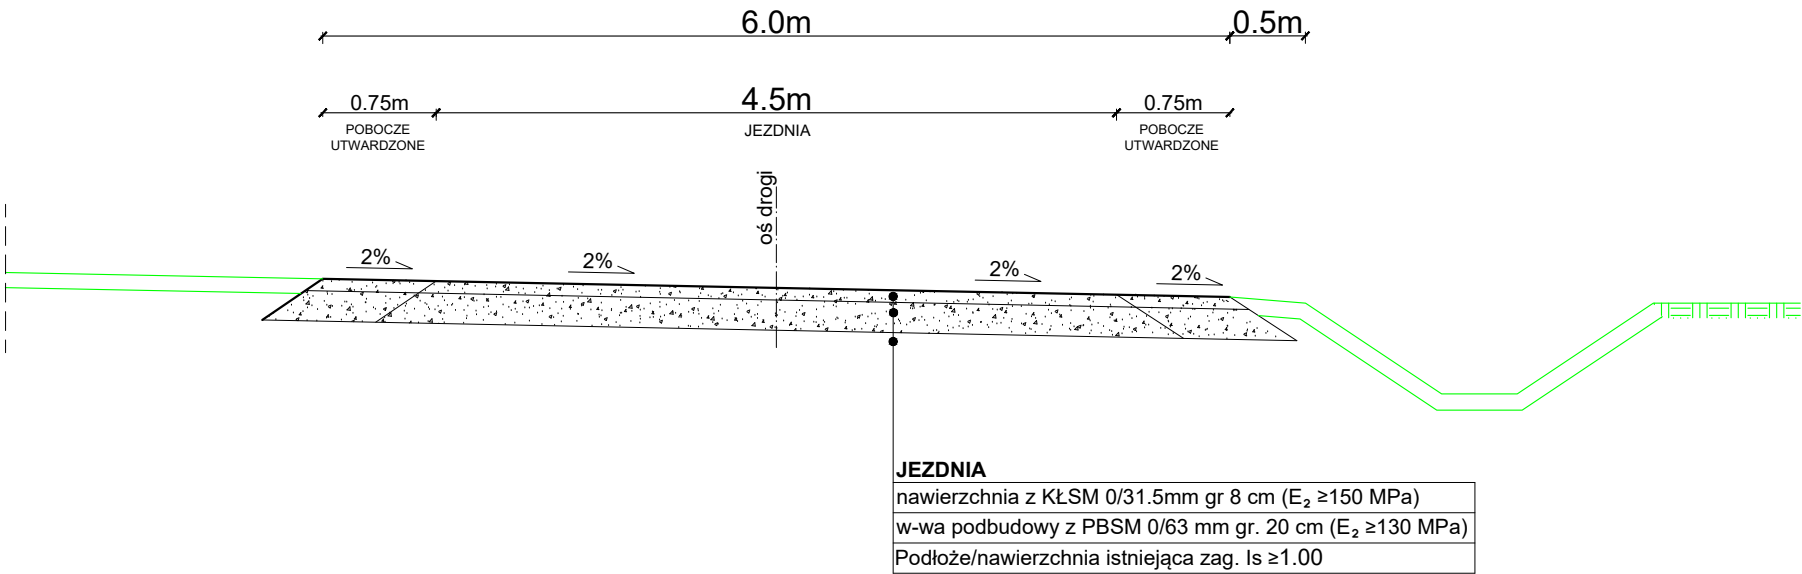

Projekt zakłada na całości opracowania spadek dwustronny/daszkowy w zakresie 3-4%, ale w przypadku wystąpienia konieczności zastosowania spadku jednostronnego z uwagi na specjalne uwarunkowania terenowe dopuszcza się zastosowanie takiej zmiany przy uzgodnieniu i jednoznacznej akceptacji Inspektora Nadzoru i przedst. Zamawiającego

Uwaga: Przed przystąpieniem do robót należy wynieść geodezyjnie zakres roboczy/projektowy w teren, a wszelkie zauważone ewentualne rozbieżności należy wyjaśnić bezpośrednio z powołanym Inspektorem Nadzoru lub przedstawicielem Zamawiającego.

PBSM- Przekrusz Betonowy Stabilizowany Mechanicznie

	TBI Budownictwo Specht Krystian ul. Piaskowa 26 80-242 Luzino tel. +48 695 980 326		Data: 06.2021 e-mail: tbi@poczta.fm		
	Inwestycja	Przebudowa odcinka drogi leśnej dł. 847m w L. Luzino na Terenie Nadleśnictwa Strzebielino			
	Adres	obr. 221507_2.0002 obr. Dąbrówka; gm. Luzino; pow. Wejherowo woj. pomorskie			
	Działki	Dz.nr 266			
	Inwestor	Nadleśnictwo Strzebielino z Siedzibą w Luzinie 84-242 Luzino, ul. Ofiar Stutthofu 47			
Rysunek	PRZEKROJE NORMALNE		Skala 1:50	Nr rys. PNK-2	
Stanowisko	Imię i nazwisko	Uprawnienia	Branża	Podpis	
Projektant	inż. Andrzej Świątek	POM/0330/PBD/16	Drogowa		