



PRZEKRÓJ NORMALNY

1:25

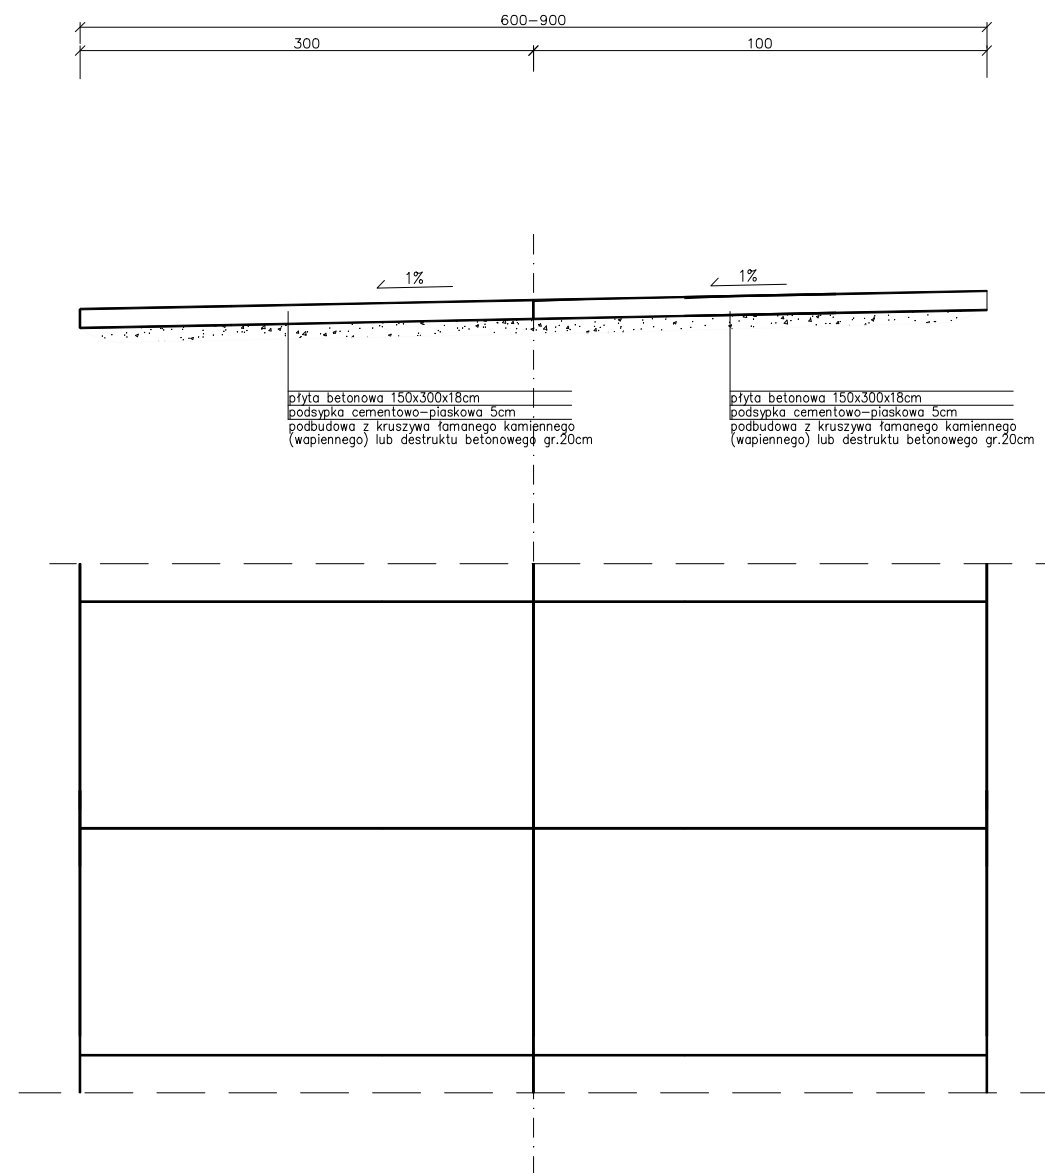

		Biuro Projektów Drogowych ul. Moniuszki 22/5 86-300 Grudziądz NIP: 876-20-40-798 REGON: 871524390		tel. kom. 602 104 890 email: biuro@bpd.net.pl http:// www.bpd.net.pl
INWESTOR: NADLEŚNICTWO JAMY Jamy 5, 86-318 Rogóżno				
INWESTYCJA: BUDOWA DROGI LEŚNEJ I SZLAKU ZRYWKOWEGO W L. CHEŁMNNO-UŚĆ				
NAZWA RYSUNKU: PRZEKROJE NORMALNE			SKALA: 1:25	BRANŻA: Drogowa
FAZA: PROJEKT TECHNICZNY		DATA: 04.2022 r.		NR ARKUSZA D3.2
FUNKCJA:	AUTOR:	NR UPRAWNIEŃ	BRANŻA	PODPIS
OPRACOWANIE	Patryk Schultz		DROGOWA	