




Wyniesienie w skali 1:1000

Skala 1:5000

POMORSKI URZĄD WOJEWÓDZKI W GDAŃSKU

WYDZIAŁ INFRASTRUKTURY

Załącznik nr 2 ark. 118
do decyzji Wojewody Pomorskiego
nr WI-V.747.1.1.2025.EB

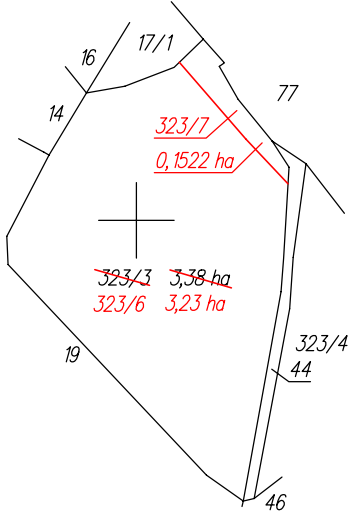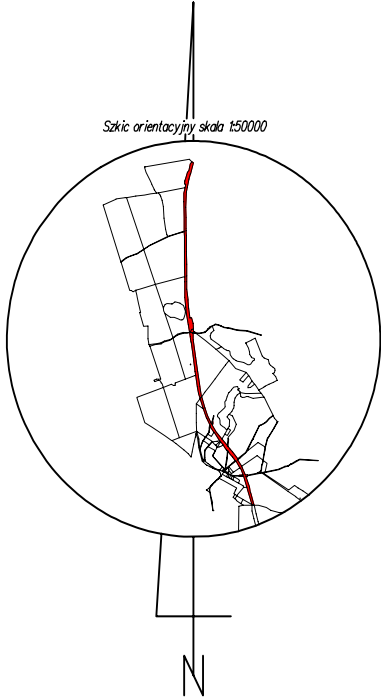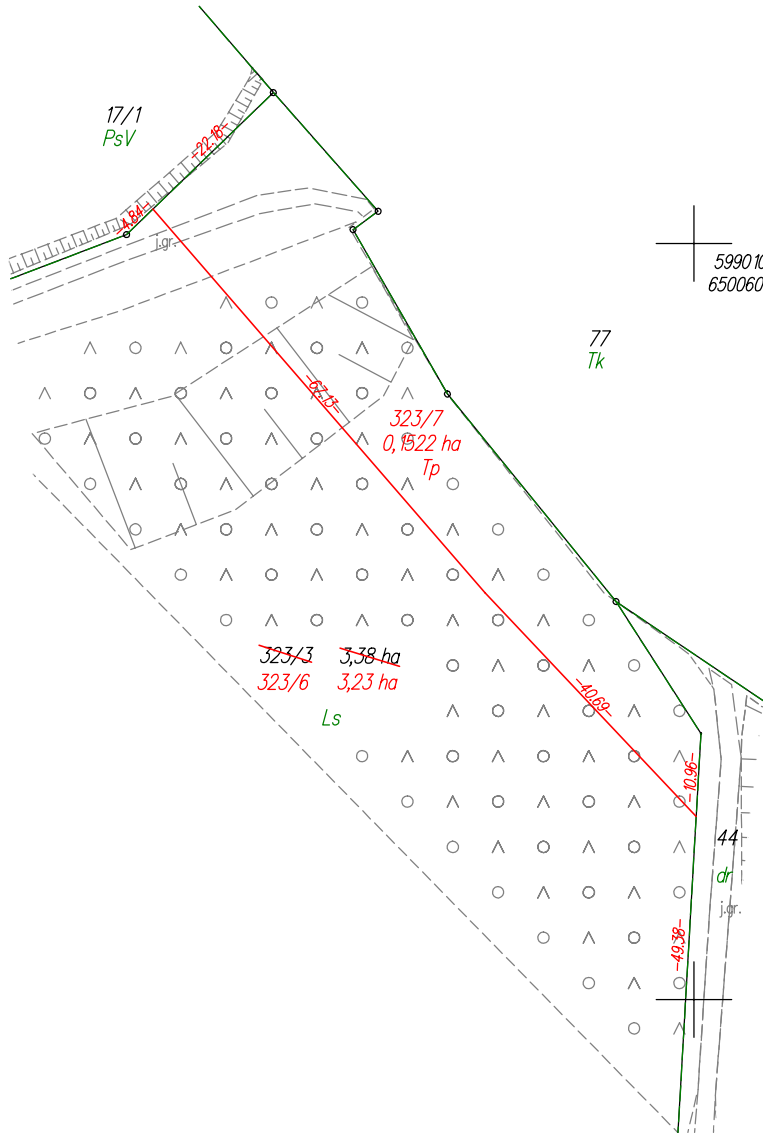

WYKAZ ZMIAN GRUNTOWYCH

STAN DOTYCHCZASOWY							Nomenklatura prawna	STAN NOWY						
Nr jedn. rejestr.	Numer działki	Rodzaj użytku i klasa			Powierzchnia ha			Numer działki	Rodzaj użytku i klasa			Powierzchnia ha		
		OFU	OZU	OZK	użytku i klas	działki			OFU	OZU	OZK	użytku i klas	działki	
G.2	323/3	Ls			3,38	3,38	GD1E/00029013/4	323/6	Ls			3,23	3,23	
									323/7	Tp			0,1522	0,1522
				Razem	3,38	3,38					Razem	3,38	3,38	

Powierzchnia działki nr 323/6 po podziale została obliczona przez różnicę

Poświadczam, że niniejszy dokument został opracowany w wyniku prac, których rezultaty zawiera operat techniczny wpisany do ewidencji materiałów państwowego zasobu geodezyjnego i kartograficznego.

Nazwa organu prowadzącego państwowy zasób geodezyjny i kartograficzny

STAROSTA KOŚCIERSKI

Identyfikator ewidencyjny operatu technicznego

P.2206.2025.137

Data przyjęcia operatu technicznego do zasobu

2025-01-15

Imię, nazwisko i podpis osoby reprezentującej organ

Krzysztof Myszk

WYKAZ SYNCHRONIZACYJNY KSIEGA WIECZYSTA GD1E/00029013/4			
STAN W KW		STAN W EGIB	
WŁASNOŚĆ - SKARB PAŃSTWA - NADLEŚNICTWO KOŚCIERZYNA		WŁASNOŚĆ - SKARB PAŃSTWA, WŁADAJĄCY - PAŃSTWOWE GOSPODARSTWO LEŚNE LASY PAŃSTWOWE NADLEŚNICTWO KOŚCIERZYNA	
Numer działki	Powierzchnia [ha]	Numer działki	Powierzchnia [ha]
276 L	15.59	276	15.59
277 L	24.58	277	24.58
278 L	24.16	278	24.16
293 L	16.15	293	16.15
294 LCZ	0.4658	294	0.4658
294 LCZ	22.0442	294	22.0442
305/L	18.46	305	18.46
316 L	24.39	316	24.39
426 L	22.16	426	22.16
427 LCZ	34.99	427	34.99
427 LCZ	34.99	427	34.99
288/1 L	25.50	288/1	25.50
289/1 L	14.97	289/1	14.97
306/1 L	10.37	306/1	10.37
307/1 L	17.54	307/1	17.54
317/1 L	20.73	317/1	20.73
317/2 L	4.00	317/2	4.00
318/1 L	19.72	318/1	19.72
318/2 L	5.40	318/2	5.40
319/1 L	24.14	319/1	24.14
320/1 LCZ	16.42	320/1	16.42
321/1 LCZ	18.20	321/1	18.20
321/2 L	4.82	321/2	4.82
322/1 L	18.20	322/1	18.20
323 A/1L	27.14	323/1	27.14
323 A/2L	6.36	323/2	6.36
323 A/3L	3.38	323/3	3.38
323 A/4L	1.29	323/4	1.29
323 B/1L	9.81	324/1	9.81
323 B/2L	9.82	324/2	9.82
323 B/3L	0.74	324/3	0.74
323 B/4L	4.38	324/4	4.38
323 B/5L	0.8880	324/5	0.8880
Suma	443.13	Suma	501.7980

woj.: pomorskie
powiat: kościerski
Jedn. Ewid.: 220604_2 Kościerzyna - G
obręb: 0029 Szenajda
działka nr: 323/3
Adres: Szenajda
ID zgł: 6640.208.2021

MAPA Z PROJEKTEM PODZIAŁU NIERUCHOMOŚCI

opracowana w trybie przepisów ustawy o gospodarce nieruchomościami z dn. 21 sierpnia 1997r. (Dz. U z 2024r. poz 1145 z późn. zm.) oraz ustawy o transporcie kolejowym z dn. 28 marca 2003r. (Dz. U z 2024r. poz 697, 731 z późn. zm.)

SKALA 1:5000

Wykazane na mapie granice nieruchomości podlegającej podziałowi są zgodne z danymi ewidencyjnymi.

Wykonawca:

MGGP
GRUPA MGGP

ul. Kaczkowskiego 6, 33-100 Tarnów
NIP: 7342480395
Data: 10.12.2024

Kierownik pracy geodezyjnej:
Geodeta Uprawniony
mgr inż. Emil Rutkowski
Nr upr. 23524