


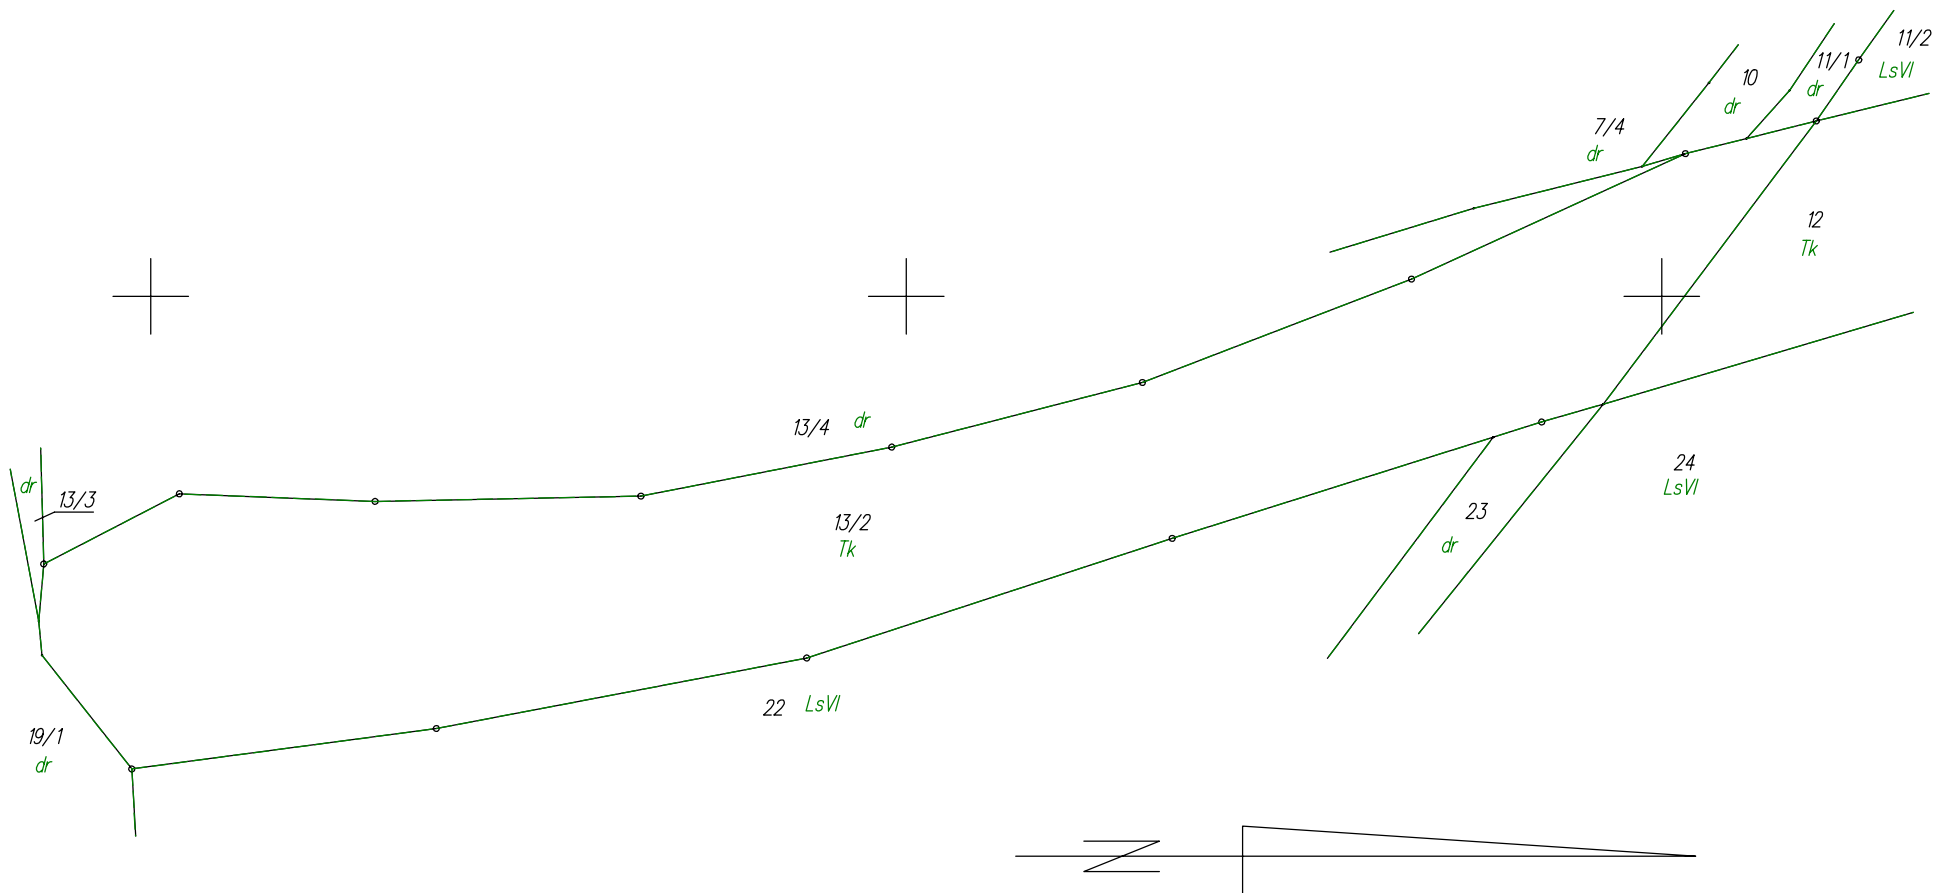


POMORSKI URZĄD WOJEWÓDZKI W GDAŃSKU
WYDZIAŁ INFRASTRUKTURY

Załącznik nr 2 ark. 68
do decyzji Wojewody Pomorskiego
nr WI-V.747.1.1.2025.EB

DANE W EWIDENCJI GRUNTÓW I BUDYNKÓW

STAN WG EGIB							Nomenklatura prawna
Nr jedn. rejestr.	Numer działki	Rodzaj użytku i klasa			Powierzchnia ha		
		OFU	OZU	OZK	użytku i klas	działki	
G.33	13/2	Tk			0,5866	0,5866	K.39 OLPUCH
				Razem	0,5866	0,5866	

Własność: SZALEWSKA ANASTAZJA
Własność: SZALEWSKI AUGUSTYN
Użytkowanie: DYREKCJA OKRĘGOWA KOLEI PAŃSTWOWYCH W GDAŃSKU, 80-852 Gdańsk, Dyrekcyjna 2-4

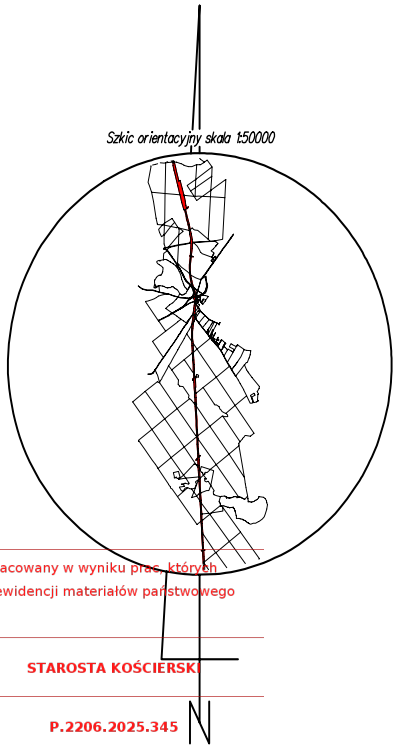

Poświadczam, że niniejszy dokument został opracowany w wyniku prac, których rezultaty zawiera operat techniczny wpisany do ewidencji materiałów państwowego zasobu geodezyjnego i kartograficznego.	
Nazwa organu prowadzącego państwowy zasób geodezyjny i kartograficzny	STAROSTA KOŚCIERSKI
Identyfikator ewidencyjny operatu technicznego	P.2206.2025.345
Data przyjęcia operatu technicznego do zasobu	2025-01-31
Imię, nazwisko i podpis osoby reprezentującej organ	Krzysztof Mysiek

woj.: pomorskie
powiat: kościerski
Jedn. Ewid.: 220608_2 Stara Kiszewa
obręb: 0014 Olpuch
działka nr: 13/2
Adres: Olpuch
ID zgł: 6640.4143.2024

MAPA DO CELÓW PRAWNYCH
opracowana w trybie przepisów ustawy o gospodarce nieruchomościami z dn. 21 sierpnia 1997r. (Dz. U z 2024r. poz 1145 z późn. zm.) oraz ustawy o transporcie kolejowym z dn. 28 marca 2003r. (Dz. U z 2024r. poz 697, 731 z późn. zm.)
SKALA 1:1000

Wykazane na mapie granice nieruchomości są zgodne z danymi ewidencyjnymi.

Wykonawca: **MGGP** GRUPA MGGP
ul. Kaczkowskiego 6, 33-100 Tarnów
NIP: 7342480395
Data: 27.12.2024
Kierownik pracy geodezyjnej:
Geodeta Uprawniony
mgr inż. Emil Rutkowski
Nr upr. 23524