


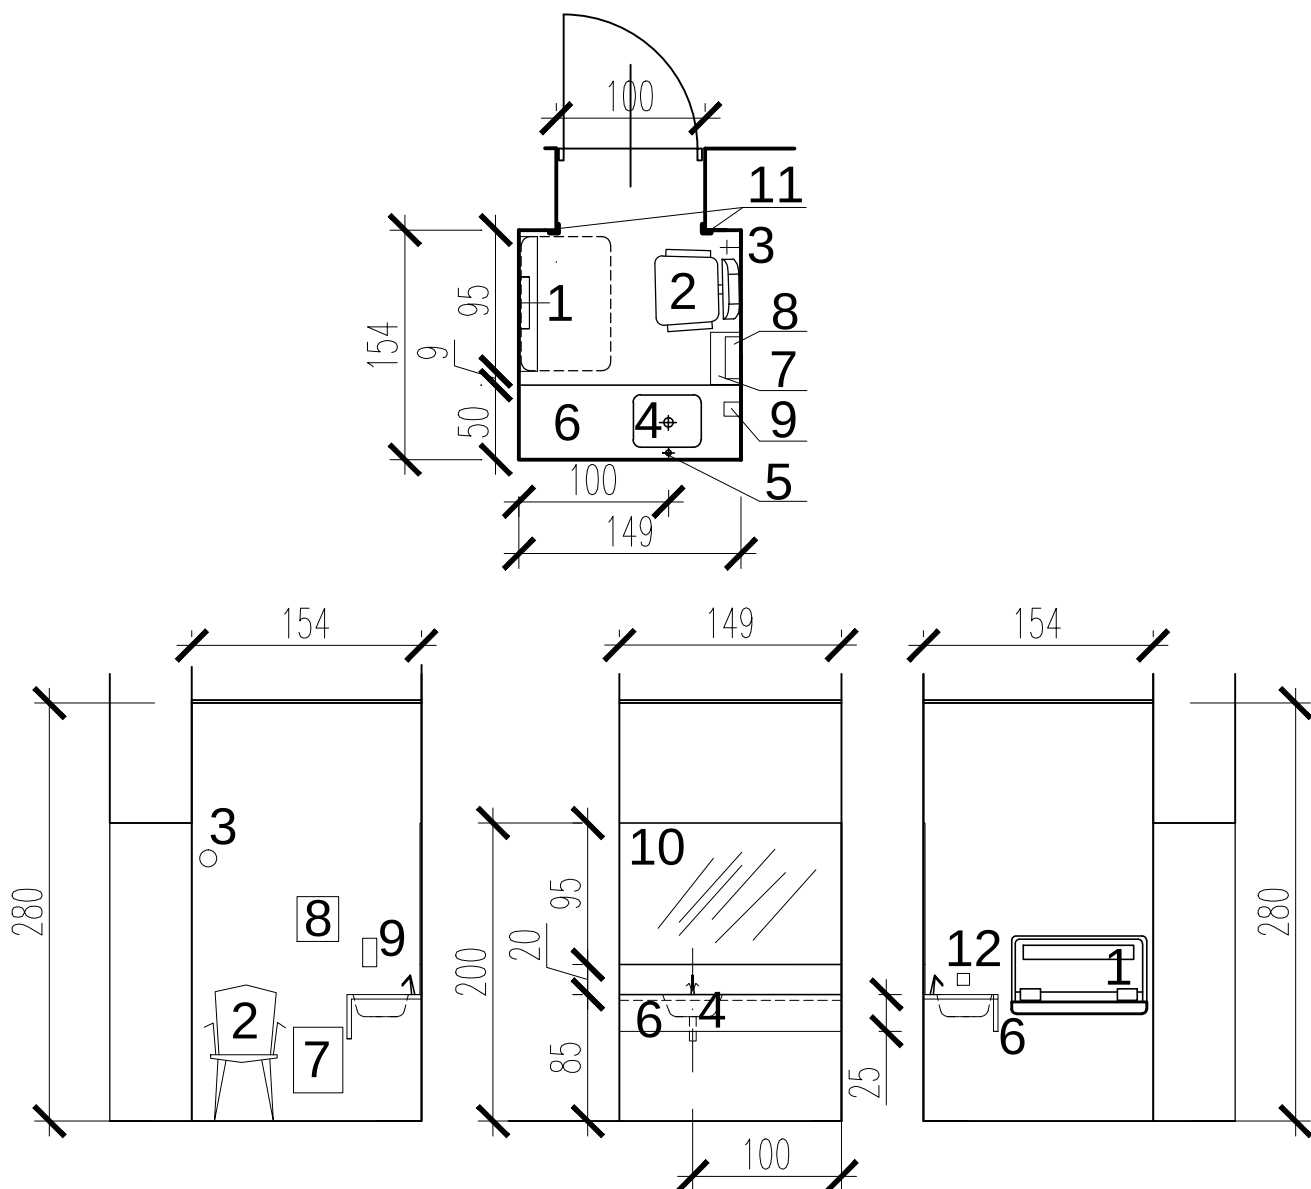

- 1– przewijak składany naścienny 60x90cm– wysokość montażu 80 cm od podłogi
- 2– fotel do karmienia 55x55cm
- 3– wieszak na odzież zewnętrzną
- 4– umywalka ceramiczna podblatowa 35x45cm
- 5– bateria umywalkowa stojąca na blacie
- 6– blat z kompozytu (np. corian) szer. 50cm na całą szerokość pomieszczenia z frontową blendą wys. 25cm i tylną wys. 20cm, wysokość górnej płaszczyzny 85cm od podłogi
- 7 – kosz na odpady – stalowy – montaż naścienny
- 8 – dozownik ręczników jednorazowych – stalowy – montaż naścienny
- 9 – dozownik mydła w płynie
- 10 – lustro
- 11 – narożnik kątowy
- 12 – gniazdo wodoszczelne do podgrzewacza do butelek

POKÓJ KARMIENTA DZIECKA

TEMAT REMONT I PRZEBUDOWA POMIESZCZEŃ ODDZIAŁU LEGALIZACJI POBYTU CUDZOZIEMCÓW W WYDZIALE SPRAW OBYWATELSKICH I CUDZOZIEMCÓW		NR RYS. 4
ADRES WARMIŃSKO–MAZURSKI URZĄD WOJEWÓDZKI 10–575 Olsztyn, Al.Marsz.J.Piłsudskiego 7/9		SKALA 1: 50
FAZA PROJEKT BUDOWLANY	BRANŻA: ARCHITEKTURA	DATA: 12.2019
PROJEKTANT mgr inż. arch. Agata Szczepańska upr.2/96/OI SPRAWDZAJĄCY mgr inż. arch. M.Z.Nowicki upr.bud.97/KPOKK/2014		PODPIS