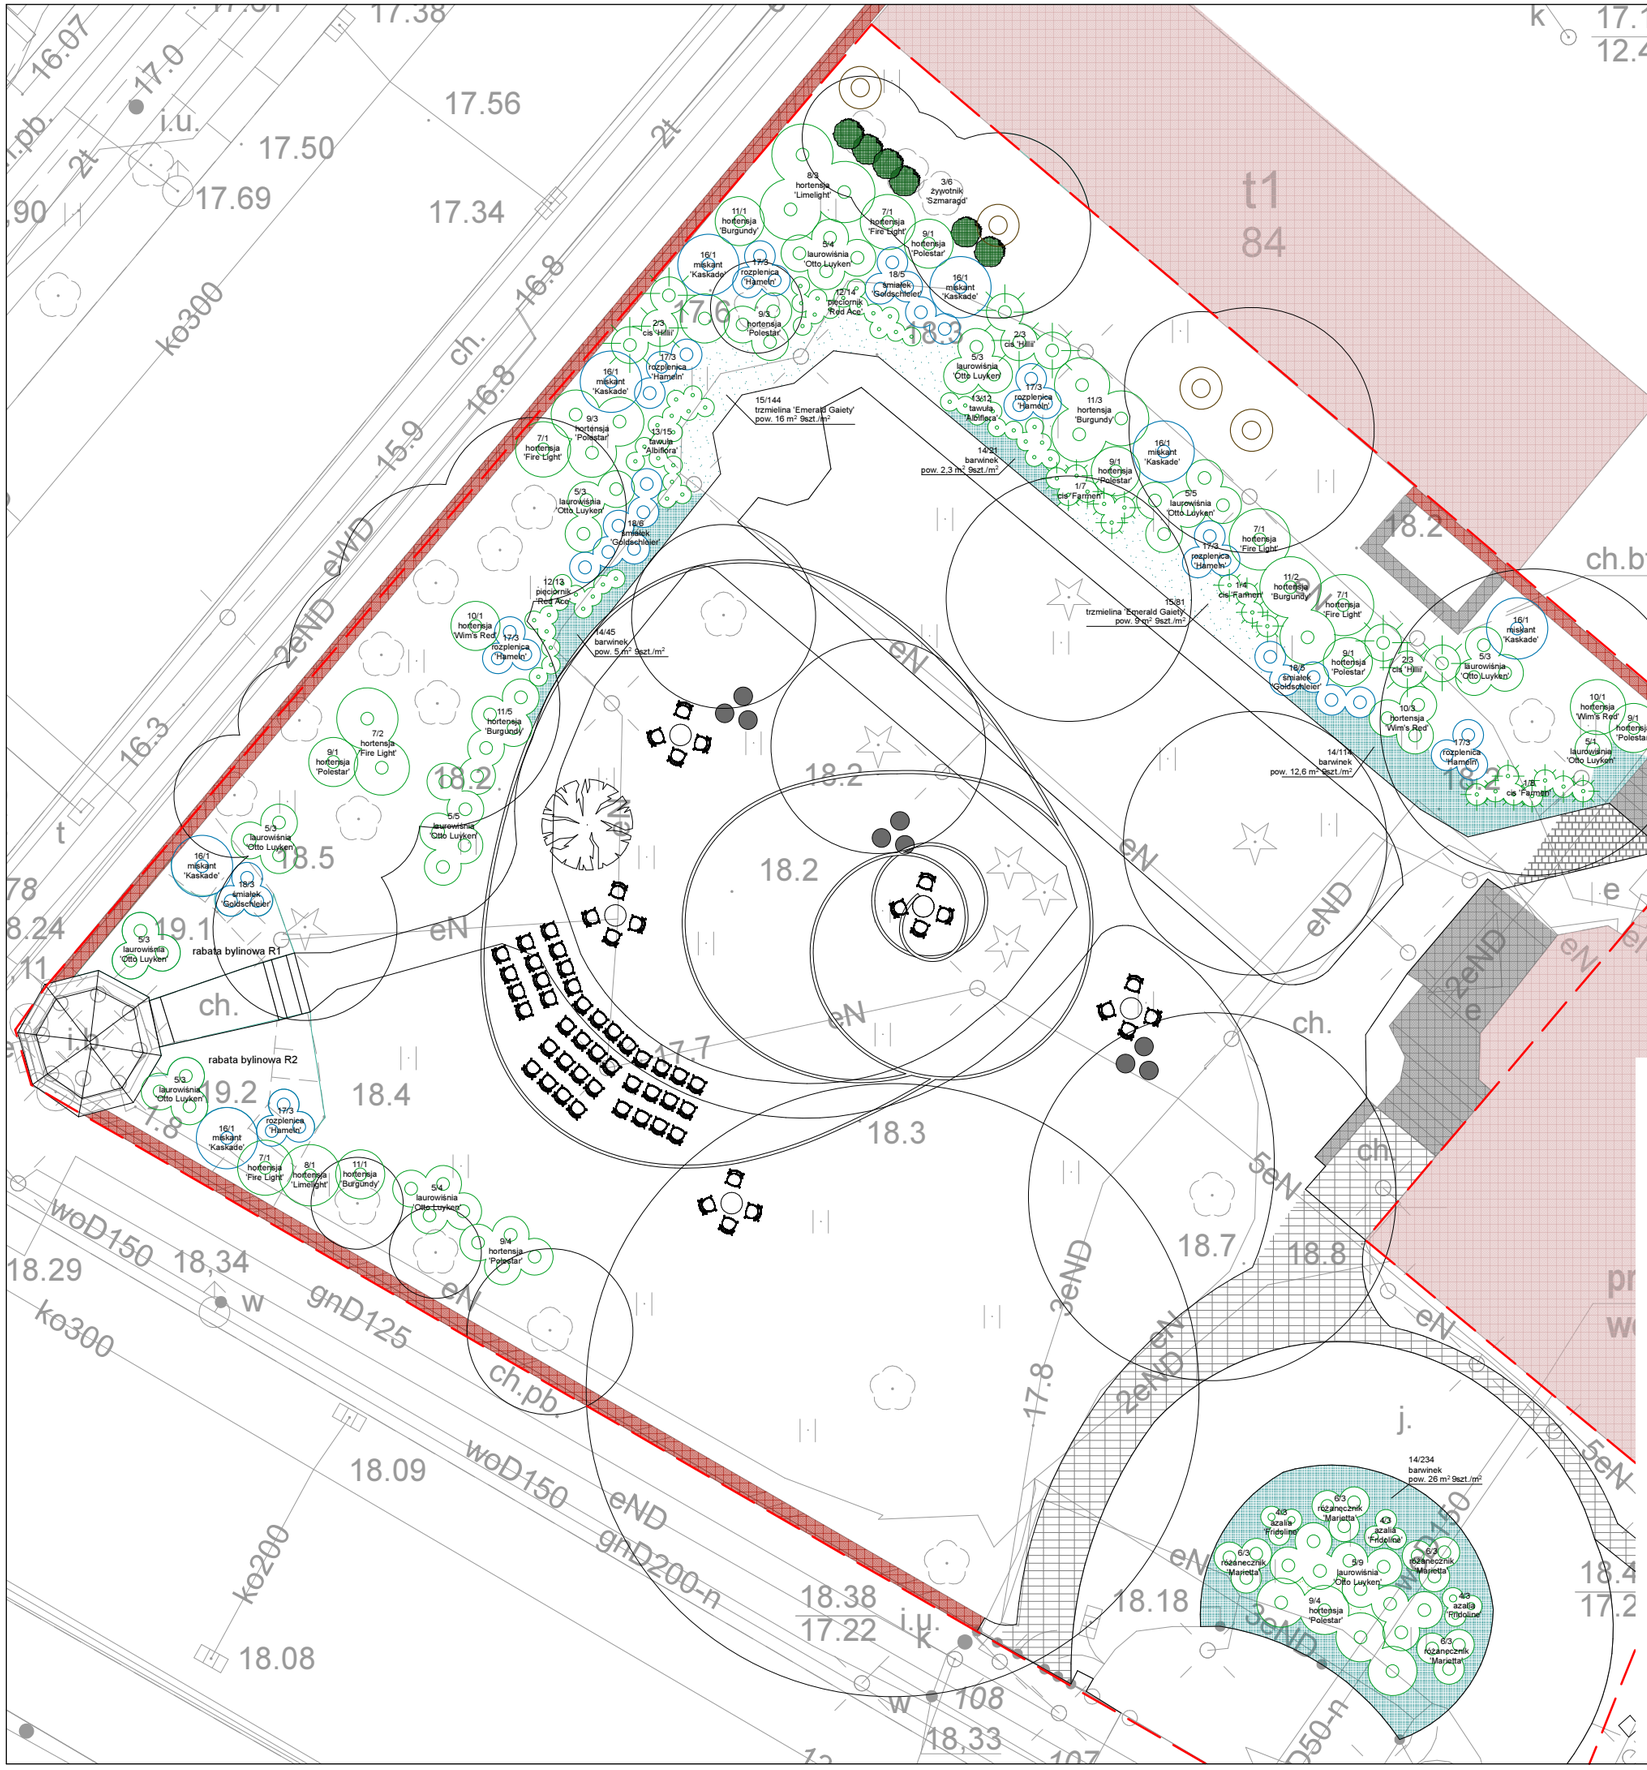

LEGENDA

zakres opracowania

istniejąca zabudowa

INWENTARYZACJA DRZEW

drzewo liściaste

drzewo iglaste

NASADZENIA

krzew iglasty

krzew iglasty - uzupełnienie żywopłotu

krzew liściasty

trawa ozdobna

krzewy zadarniające

9/1 hortensja 'Polestar' — numer porządkowy rośliny/ liczba sztuk/ gatunek i odmiana

14/21 barwinek pow. 2,3 m² 9szt./m² — numer porządkowy rośliny/ liczba sztuk/ gatunek i odmiana powierzchni/rozstawa

PRACOWNIA ARCHITEKTURY KRAJOBRAZU
"Trzy Małe Drzewka"
mgr inż. Natalia Maćków
ul. Armii Krajowej 12/312,
72-600 Świnoujście
mobil: +48602131262,
e-mail: biuro@trzymaledrzewka.pl

INWESTOR

ZACHODNIOPOMORSKI URZĄD WOJEWÓDZKI W SZCZECINIE
Ul. Wały Chrobrego 4
70-502 Szczecin

INWESTYCJA

REMONT, UTWARDZENIE ORAZ ARANŻACJA TERENU ZIELENI PRZY UL. WAŁY CHROBREGO 4 W SZCZECINIE

KAT. BUD. VIII

ADRES INWESTYCJI

Szczecin, ul. Wały Chrobrego 4

obręb 2029 dz. nr 9

PROJEKT BUDOWLANY

NAZWA I STADIUM RYSUNKU

SKALA	BRANŻA
1:200	A+Z

PROJEKT NASADZEŃ

DATA	NR RYS.
XII.2021	3

ZESPÓŁ PROJEKTOWY

OPRACOWANIE
mgr inż. arch. krajobrazu
Natalia Maćków