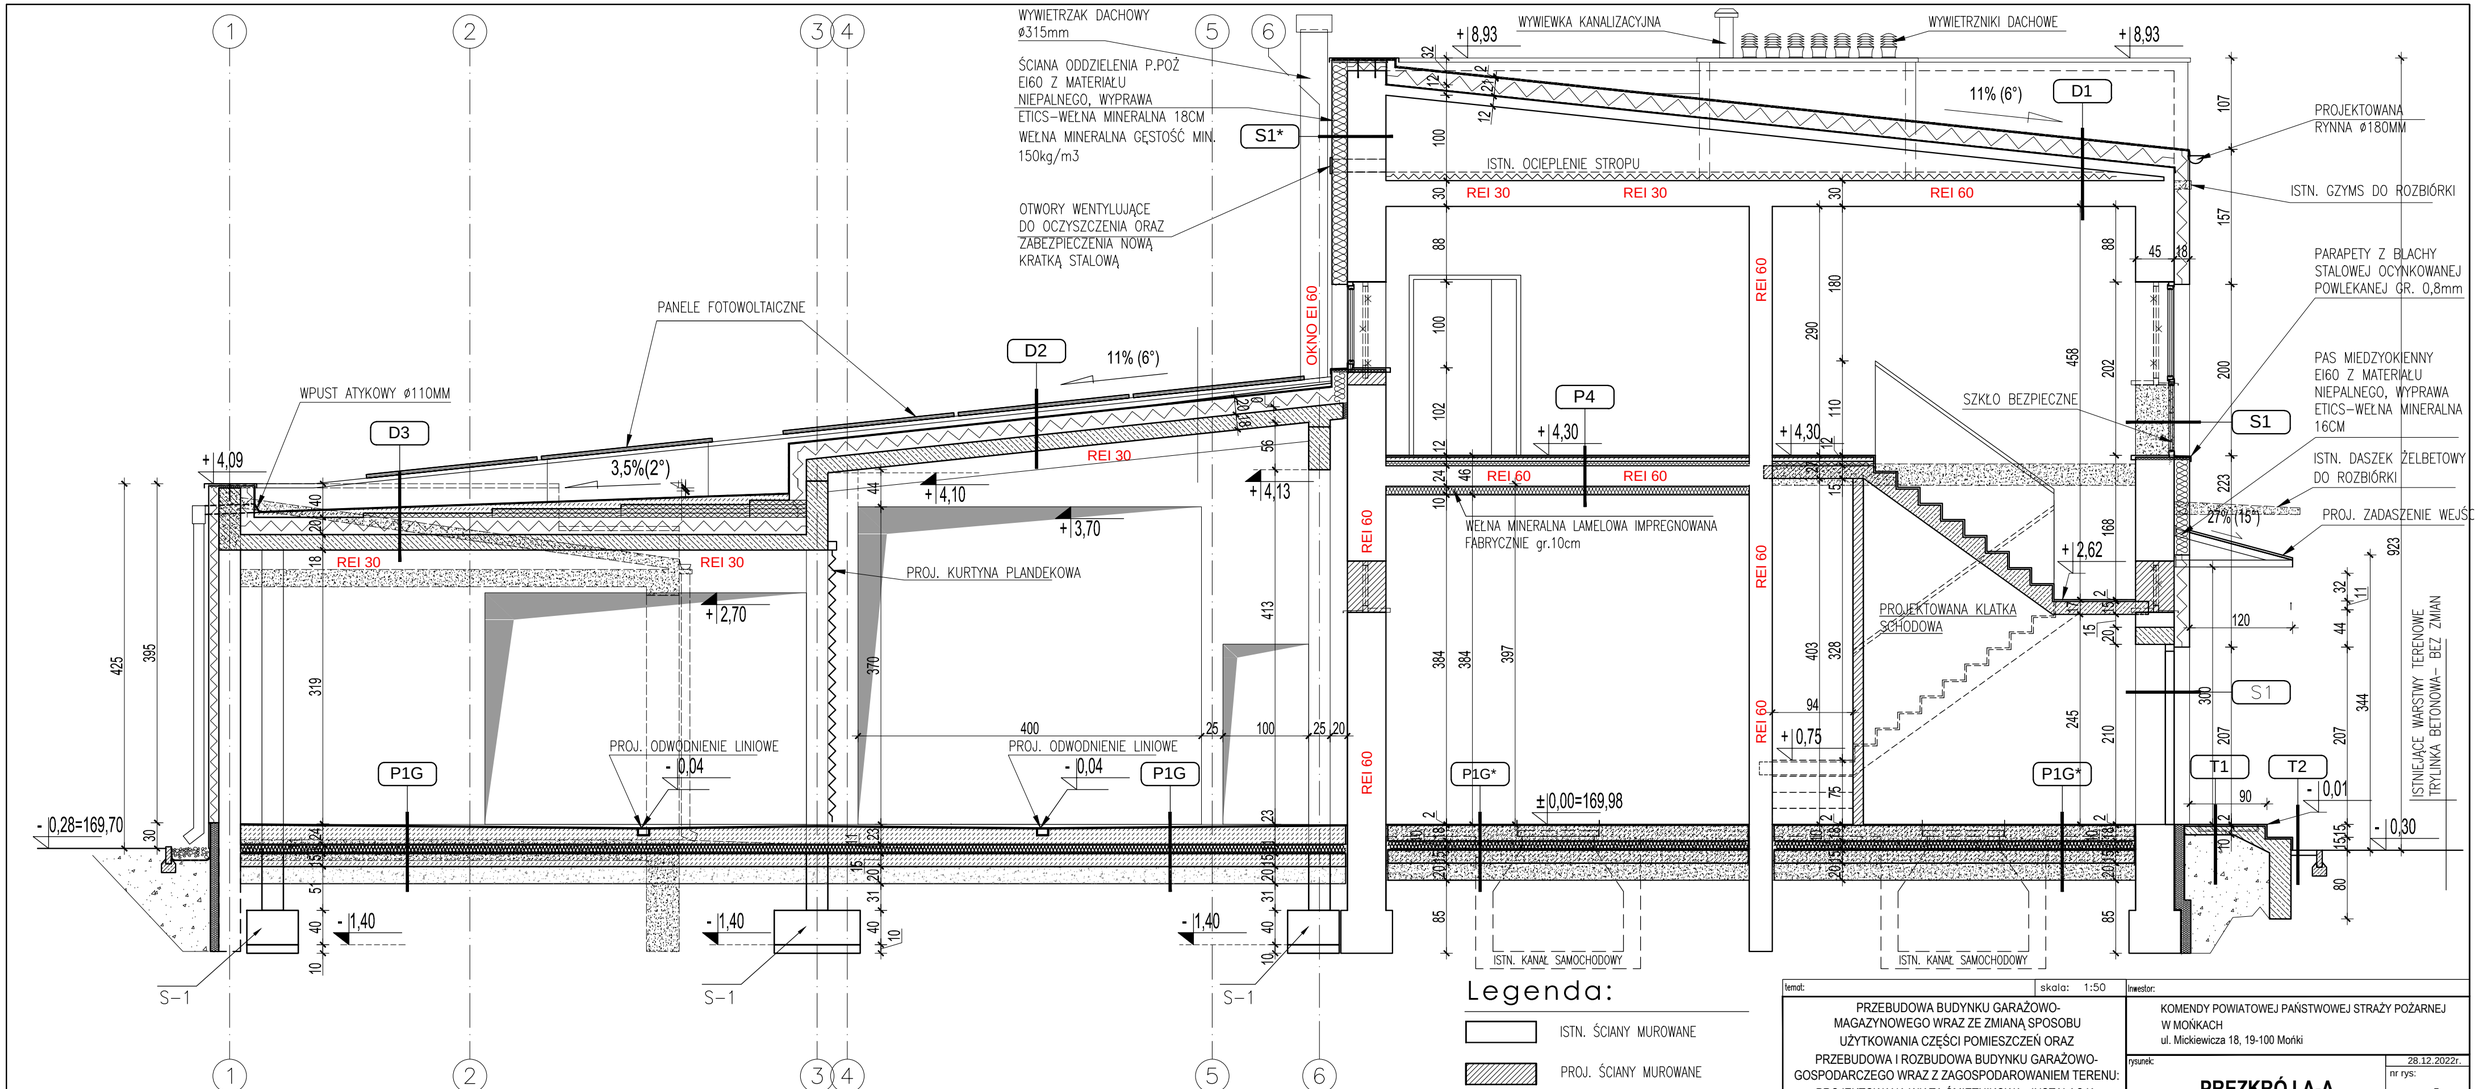

przekrój A-A

Legenda:

- ISTN. ŚCIANY MUROWANE
- PROJ. ŚCIANY MUROWANE
- PROJ. RDZENIE ŻELBETOWE
- ISTN. ŚCIANY DO WYBURZENIA
- ISTN. ELEMENTY DO WYBURZENIA

U W A G A :

WIELKOŚĆ I POSADOWIENIE ISTNIEJACYCH ŁAW FUNDAMENTOWYCH – RZECZYWISTA WIELKOŚĆ – ZOSTANIE USTALONA PO WYKONANIU ODKRYWEK W CZASIE TRWANIA BUDOWY

– POJEKTOWANE FUNDAMENTY POSADOWIĆ NA GŁĘBOKOSCI ISTN. FUNDAMENTÓW

temat: | skala: 1:50

PRZEBUDOWA BUDYNKU GARAŻOWO-MAGAZYNOWEGO WRAZ ZE ZMIANĄ SPOSOBU UŻYTKOWANIA CZĘŚCI POMIESZCZEŃ ORAZ PRZEBUDOWA I ROZBUDOWA BUDYNKU GARAŻOWO-GOSPODARCZEGO WRAZ Z ZAGOSPODAROWANIEM TERENU: PROJEKTOWANĄ WIATĄ ŚMIETNIKOWĄ, INSTALACJĄ FOTOWOLTAICZNĄ, ROZBIÓRKĄ FRAGMENTU INSTALACJI KANALIZACJI SANITARNEJ ORAZ RAMPY SAMOCHODOWEJ NA TERENIE KOMENDY POWIATOWEJ PAŃSTWOWEJ STRAŻY POŻARNEJ W MOŃKACH NA CZĘŚCI DZIAŁKI NR GEOD. 926 OBRĘB EWID. 0334 MOŃKI , JEDNOSTKA EW ID. 200806_4 MOŃKI

inwestor:

KOMENDY POWIATOWEJ PAŃSTWOWEJ STRAŻY POŻARNEJ W MOŃKACH
ul. Mickiewicza 18, 19-100 Mońki

rysunek: **PREZKRÓJ A-A**

28.12.2022r.

nr rys: **4**

projekt budowlany

zespół autorski mgr inż. arch. Krzysztof Gawełko

architektura: upr.proj. 34/PDOKK/2019, PD-0514

mgr inż. arch. Katarzyna Gawełko

Wszystkie prawa autorskie zastrzeżone – żadna część tego rysunku nie może być reprodukowana, przechowywana ani przekazywana, bez wcześniejszego uzyskania pisemnej zgody właściciela praw autorskich