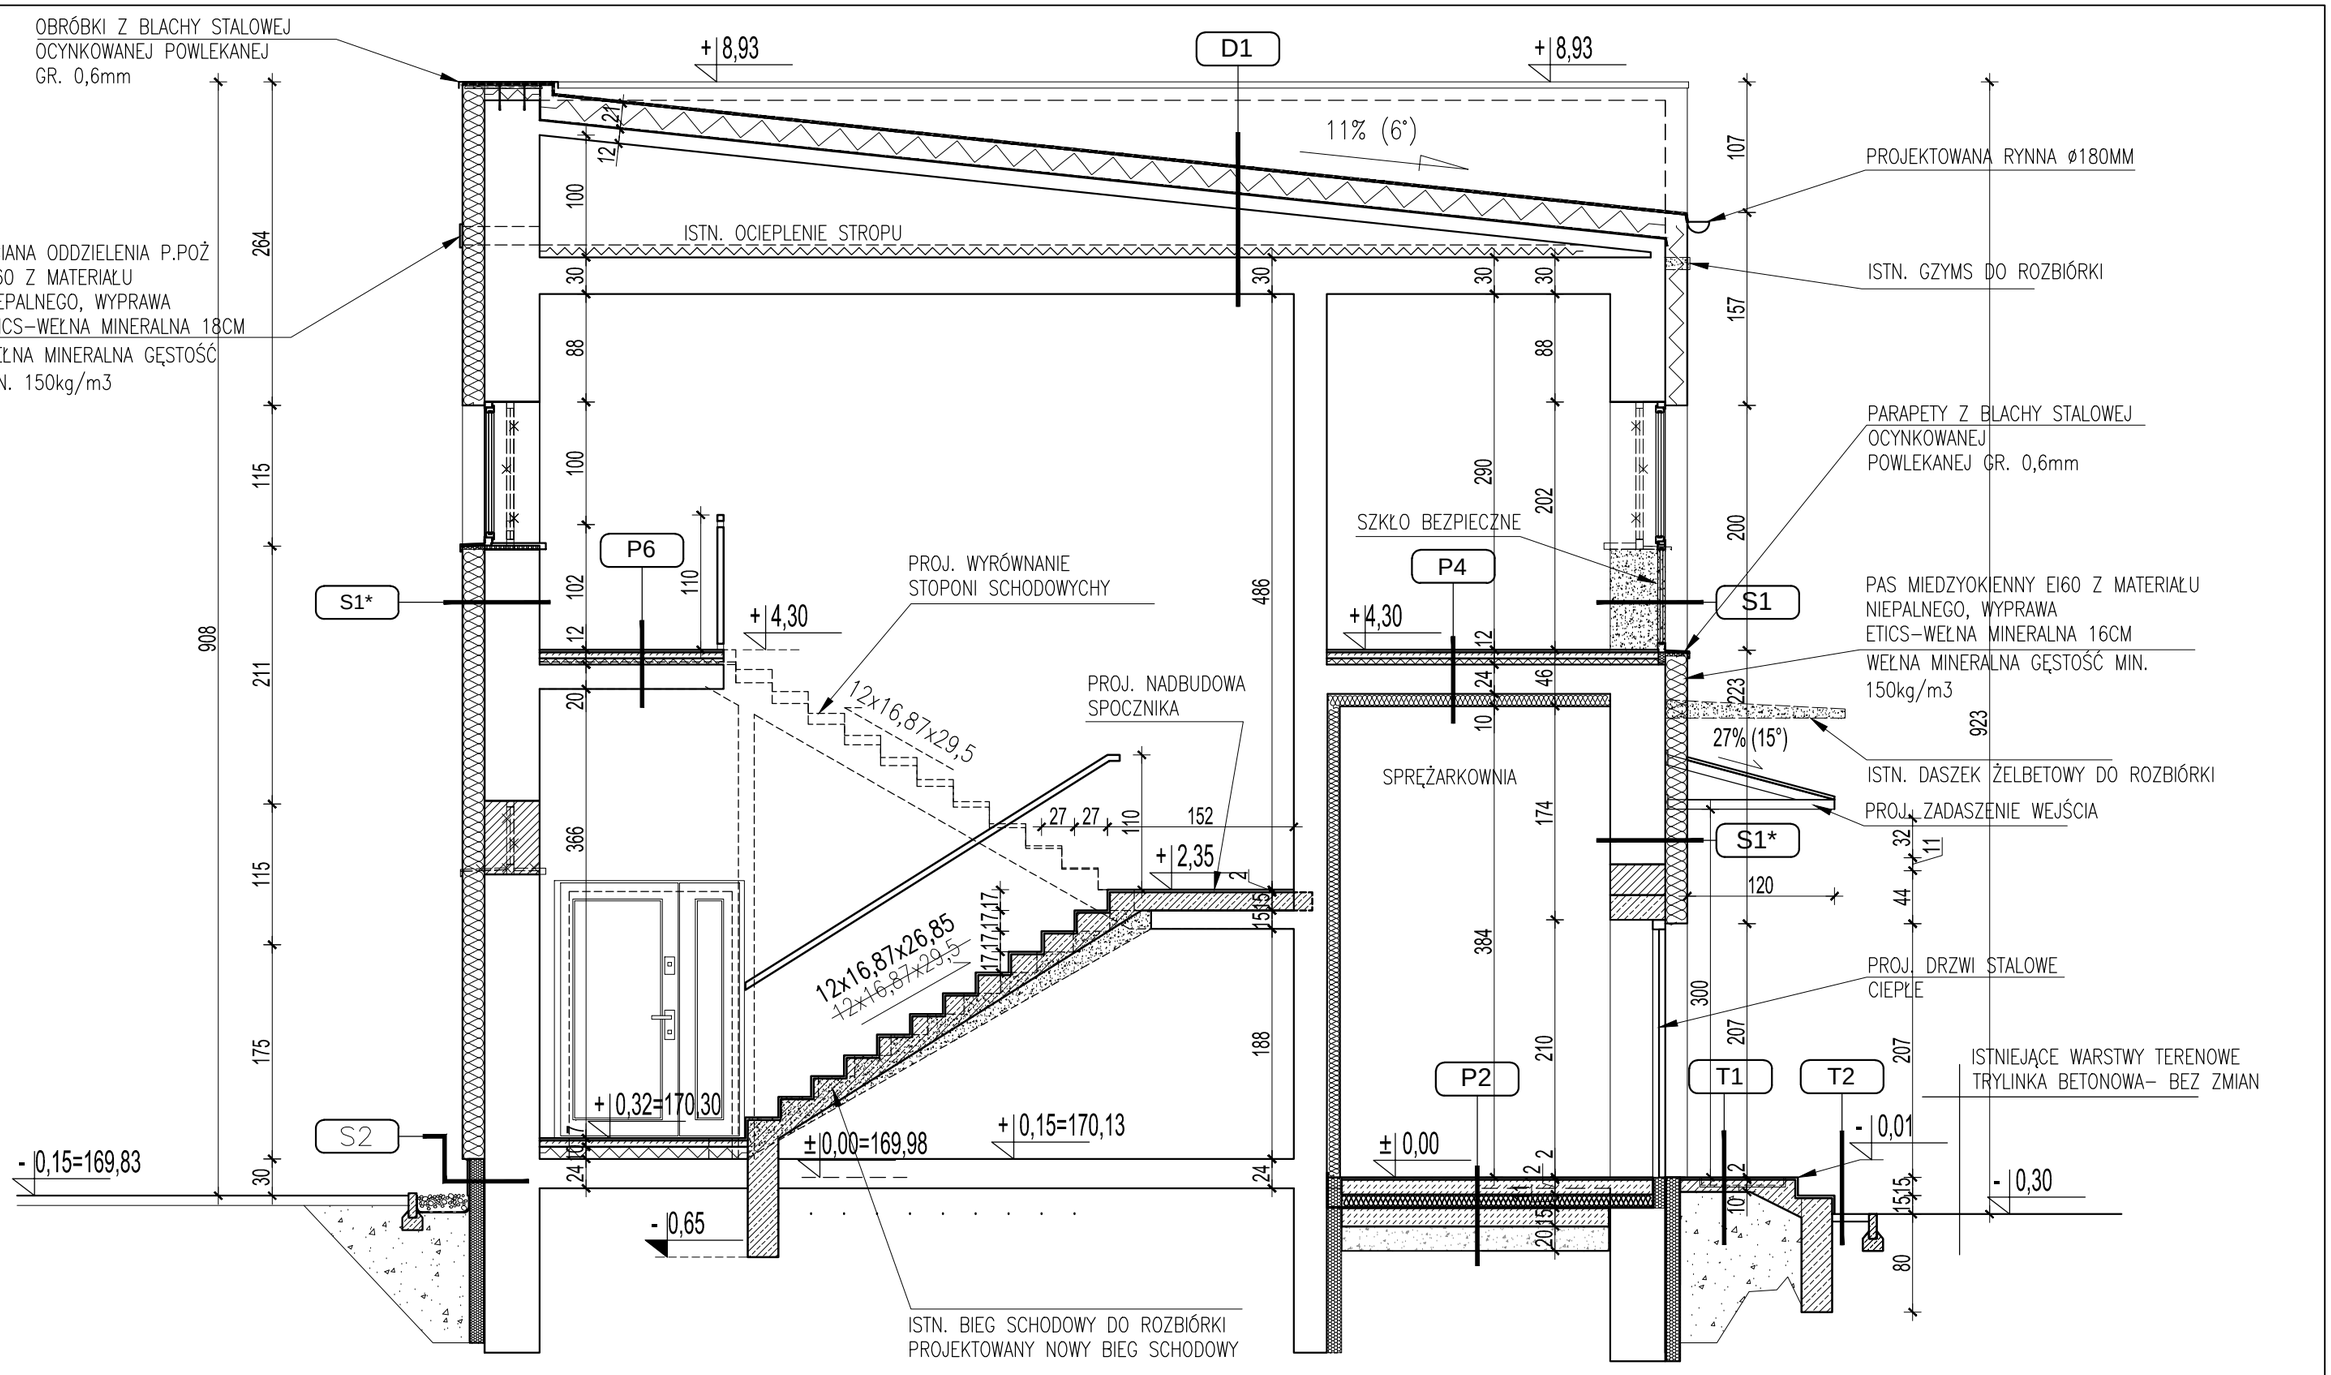

U W A G A :

WIELKOŚĆ I POSADOWIENIE ISTNIEJACYCH ŁAW FUNDAMENTOWYCH – RZECZYWISTA WIELKOŚĆ – ZOSTANIE USTALONA PO WYKONANIU ODKRYWEK W CZASIE TRWANIA BUDOWY

– POJEKTOWANE FUNDAMENTY POSADOWIĆ NA GŁĘBOKOSCI ISTN. FUNDAMENTÓW

Legenda:

- ISTN. ŚCIANY MUROWANE
- PROJ. ŚCIANY MUROWANE
- PROJ. RDZENIE ŻELBETOWE
- ISTN. ŚCIANY DO WYBURZENIA
- ISTN. ELEMENTY DO WYBURZENIA

temat: PRZEBUDOWA BUDYNKU GARAŻOWO-MAGAZYNOWEGO WRAZ ZE ZMIANĄ SPOSOBU UŻYTKOWANIA CZĘŚCI POMIESZCZEŃ ORAZ PRZEBUDOWA I ROZBUDOWA BUDYNKU GARAŻOWO-GOSPODARCZEGO WRAZ Z ZAGOSPODAROWANIEM TERENU: PROJEKTOWANĄ WIATĄ ŚMIETNIKOWĄ, INSTALACJĄ FOTOWOLTAICZNĄ, ROZBIÓRKĄ FRAGMENTU INSTALACJI KANALIZACJI SANITARNEJ ORAZ RAMPY SAMOCHODOWEJ NA TERENIE KOMENDY POWIATOWEJ PAŃSTWOWEJ STRAŻY POŻARNEJ W MOŃKACH NA CZĘŚCI DZIAŁKI NR GEOD. 926 OBRĘB EWID. 0334 MOŃKI , JEDNOSTKA EW ID. 200806_4 MOŃKI

skala: 1:50

Inwestor: KOMENDY POWIATOWEJ PAŃSTWOWEJ STRAŻY POŻARNEJ W MOŃKACH ul. Mickiewicza 18, 19-100 Mońki

rysunek: **PREZKRÓJ C-C**

28.12.2022r.

nr rys: **6**

projekt budowlany

zespół autorski architektura: mgr inż. arch. Krzysztof Gawełko upr.proj. 34/PDOKK/2019, PD-0514; mgr inż. arch. Katarzyna Gawełko

Wszystkie prawa autorskie zastrzeżone –żadna część tego rysunku nie może być reprodukowana, przechowywana ani przekazywana, bez wcześniejszego uzyskania pisemnej zgody właściciela praw autorskich