




WIDOK B-C skala 1:50

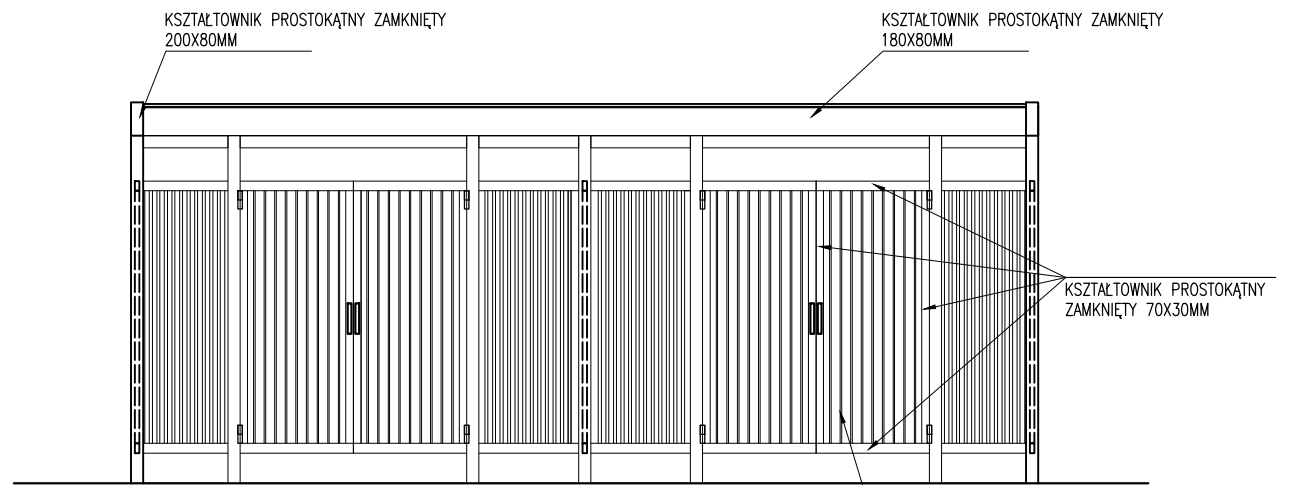


WIDOK A-D skala 1:50

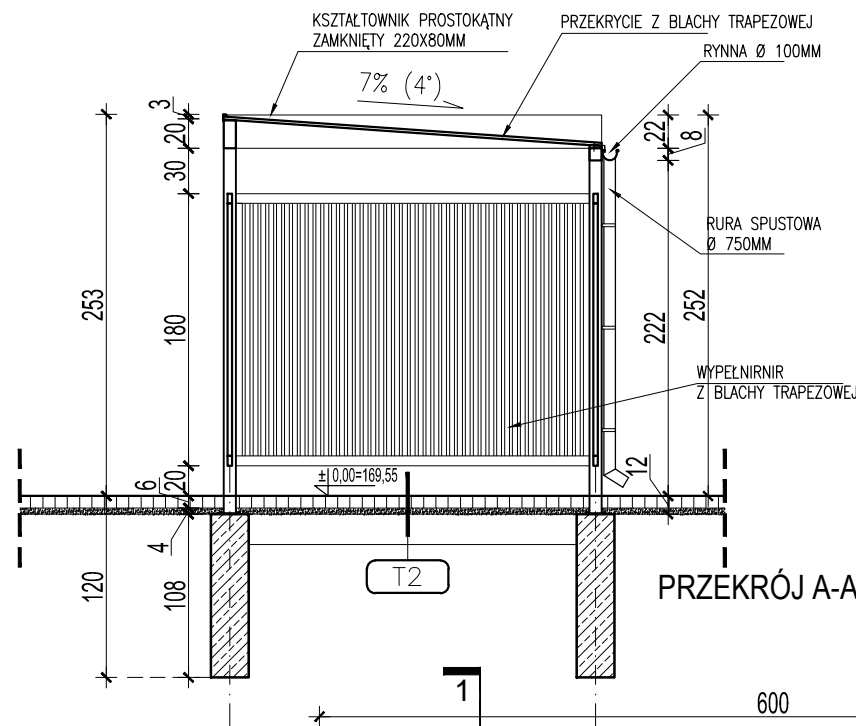


PRZĘKRÓJ A-A skala 1:50

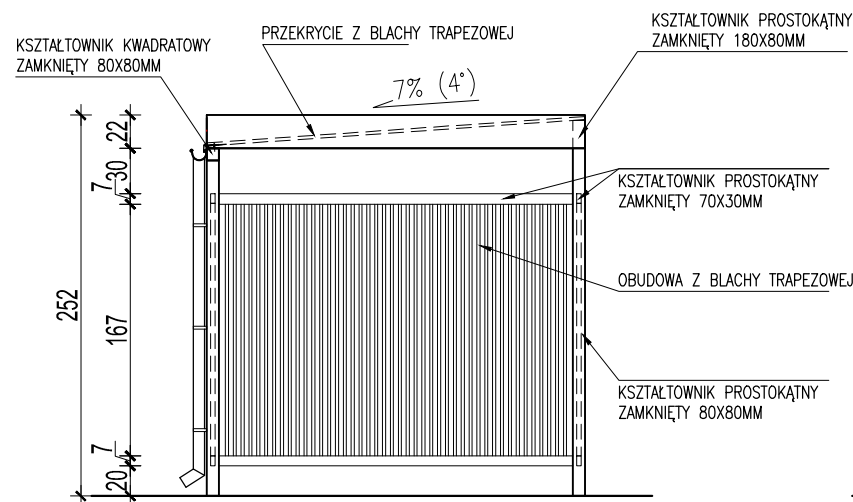

WIDOK B-A skala 1:50

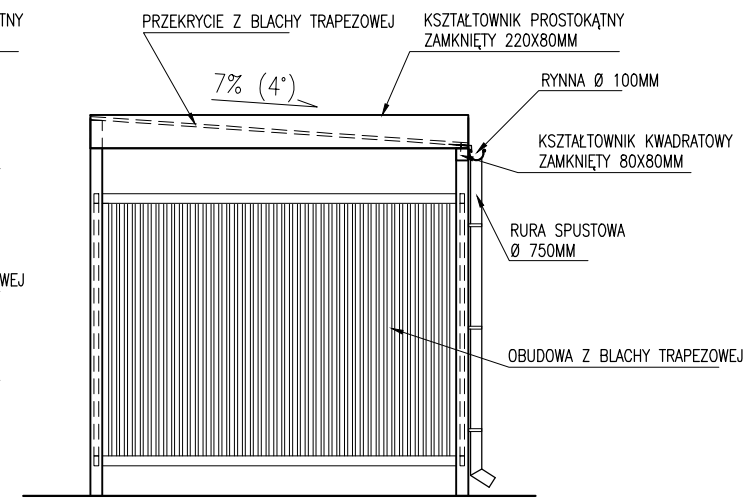

WIDOK D-C skala 1:50

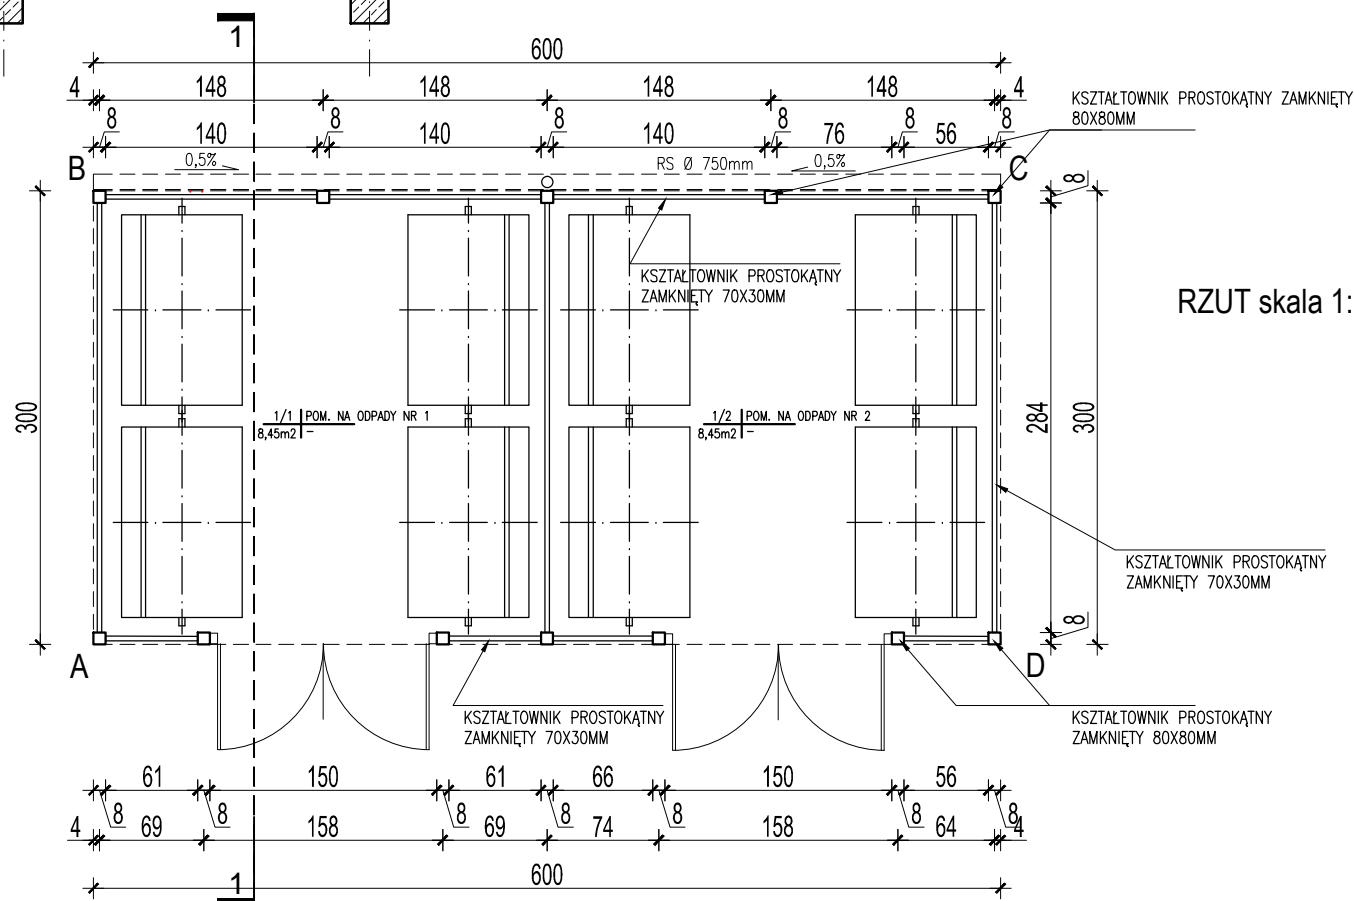

RZUT skala 1:50

T2

6,0cm	KOSTKA BETONOWA
5,0cm	PODSYPKA PIASKOWA
20,0cm	ŻWIR KRUSZYWO ŁAMANE
	GEOWŁÓKNINA
	GRUNT RODZIMY

UWAGA:

- ELEMENTY STALOWE, ZABEZPIECZYĆ POPRZECZ OCYNKOWANIE OGNIOWE, ODPORNE NA WARUNKI ATMOSFERYCZNE, ORAZ MALOWAĆ 2X FARBĄ WIERZCHNIEGO KRYCIA DO POWIERZCHNI OCYNKOWANYCH W KOLORZE RAL7016
- OSTATECZNE USTALENIE WYMIARÓW I POD DOKONANIU OBIARU W NATURZE NA BUDOWIE.
- SŁUPKI STALOWE KOTWIONE DO PŁYTY ŻELBETOWEJ PRZY POMOCY MAREK.

temat:	skala: 1:50	inwestor:
PRZEBUDOWA BUDYNKU GARAŻOWO-MAGAZYNOWEGO WRAZ ZE ZMIANĄ SPOSOBU UŻYTKOWANIA CZĘŚCI POMIESZCZEŃ ORAZ PRZEBUDOWA I ROZBUDOWA BUDYNKU GARAŻOWO-GOSPODARCZEGO WRAZ Z ZAGOSPODAROWANIEM TERENU: PROJEKTOWANĄ WIATĄ ŚMIETNIKOWĄ, INSTALACJĄ FOTOWOLTAICZNĄ, ROZBIÓRKĄ FRAGMENTU INSTALACJI KANALIZACJI SANITARNEJ ORAZ RAMPY SAMOCHODOWEJ NA TERENIE KOMENDY POWIATOWEJ PAŃSTWOWEJ STRAŻY POŻARNEJ W MOŃKACH NA CZĘŚCI DZIAŁKI NR GEOD. 926 OBRĘB EWID. 0334 MOŃKI , JEDNOSTKA EW ID. 200806_4 MOŃKI		KOMENDY POWIATOWEJ PAŃSTWOWEJ STRAŻY POŻARNEJ W MOŃKACH ul. Mickiewicza 18, 19-100 Mońki
rysunek:		28.12.2022r. nr rys:
WIATA ŚMIETNIKOWA		10
projekt budowlany		
zespół autorski mgr inż. arch. Krzysztof Gawelko architektura: upr.proj. 34/PDOKK/2019, PD-0514		mgr inż. arch. Katarzyna Gawelko
Wszystkie prawa autorskie zastrzeżone -zadna część tego rysunku nie może być reprodukowana, przechowywana ani przekazywana, bez wcześniejszego uzyskania pisemnej zgody właściciela praw autorskich		