




ELEWACJA POŁUDNIOWA

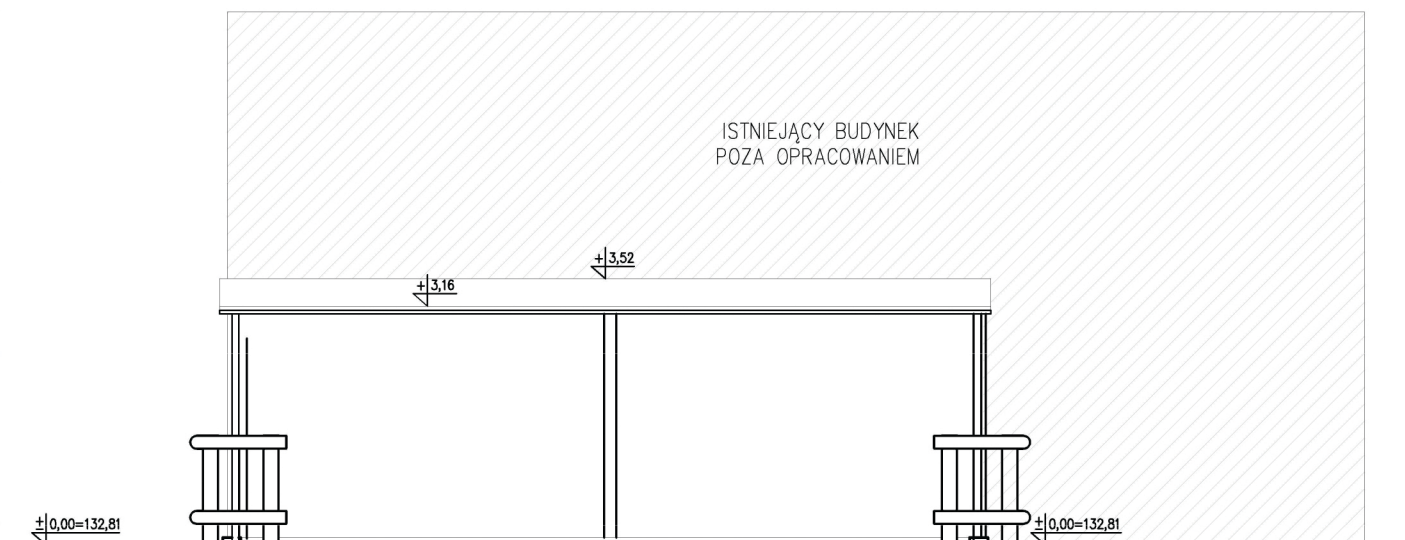

ELEWACJA WSCHODNIA

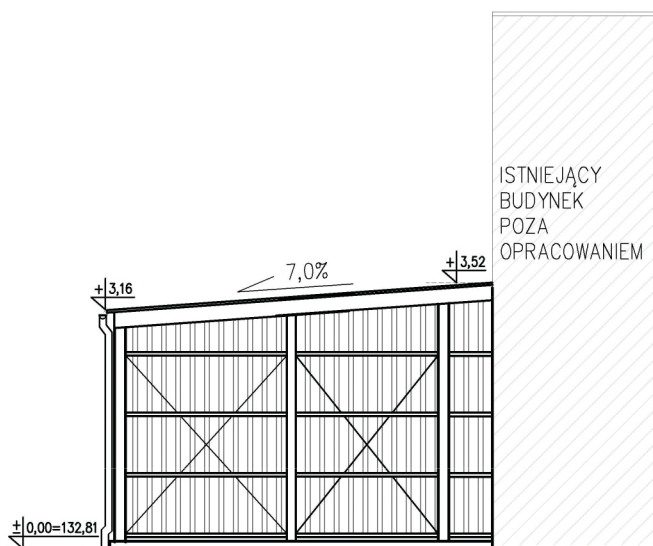

ELEWACJA ZACHODNIA

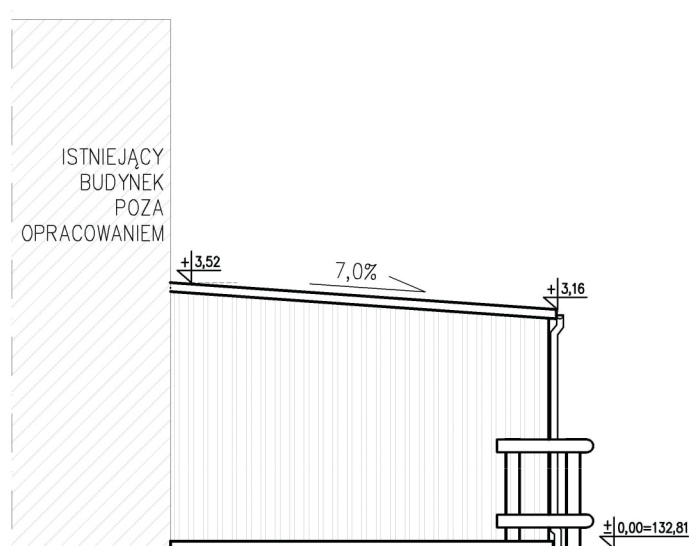

UWAGA:

1. Wszystkie wymiary i rzędne należy sprawdzić na budowie przed przystąpieniem do prac budowlanych i montażowych. Wszystkie poziomy podano w metrach, wymiary w centymetrach.
2. Rysunki architektoniczne rozpatrywać łącznie z rysunkami branżowymi instalacji sanitarnych i elektrycznych, projektem konstrukcji oraz opisem technicznym.

ATM	"ATM" Krzysztof Miklaszewicz- usługi budowlane 15-399 Białystok, ul.Składowa 12 lok. 107 tel. 85 742 40 08 wew. 20 , atmprojekty@interia.pl	A-5 DATA: 22.10.2020r.
NAZWA I ADRES OBIEKTU BUDOWLANEGO:		
WIATA GARAŻOWA MIĘDZYNARODOWE DROGOWE PRZEJŚCIE GRANICZNE BOBROWNIKI- BIERESTOWICA		
STADIUM PROJEKTU:	NAZWA RYSUNKU:	
PB	ELEWACJA WSCHODNIA, ZACHODNIA, POŁUDNIOWA I PÓŁNOCNA	1:100
SPECJALNOŚĆ:	PROJEKTANT:	PODPIS:
ARCHITEKTURA:	mgr inż. arch. JAN KRZYSZTOF HAHN nr upr. Bł/11/87	