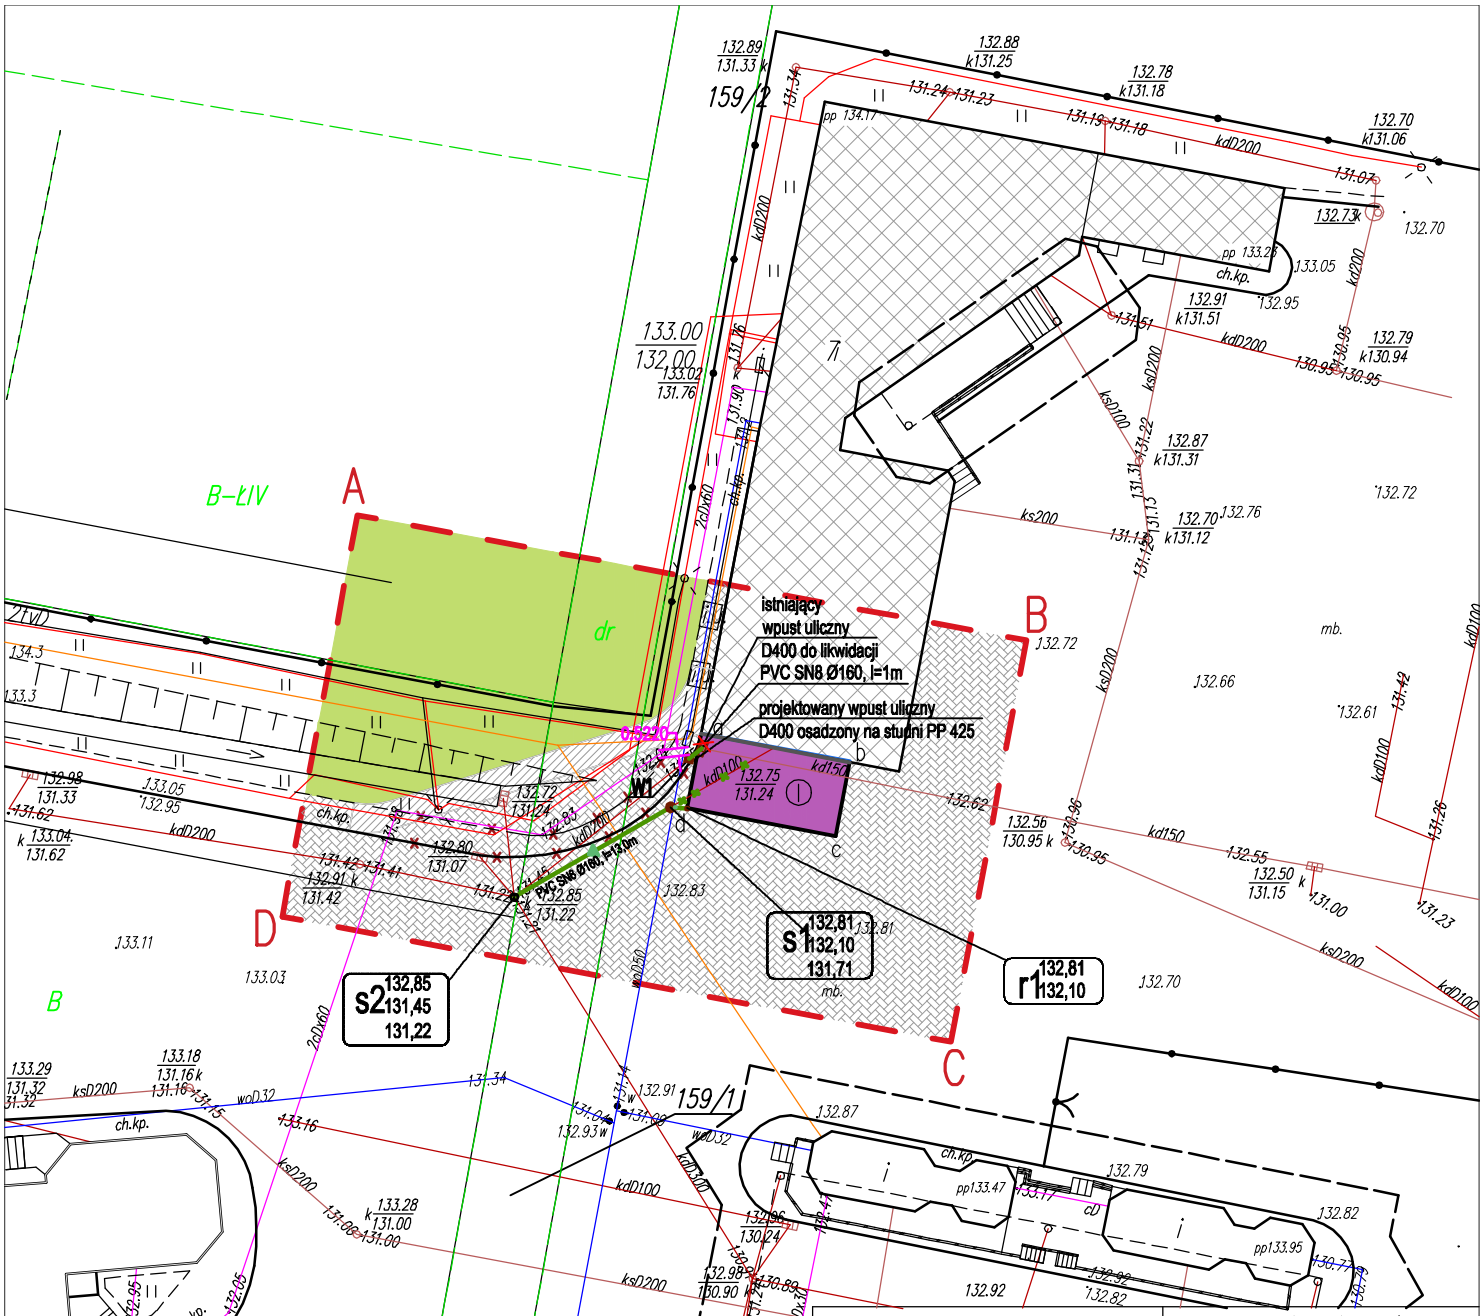

LEGENDA:	
A,B,C,D –obszar opracowania	–istniejąca kan. deszcz. do likwidacji.
a,b,c,d –projektowana wiata	–projektowana kan. deszczowa doziemna
–budynki istniejące	s1–proj. studnia kan. deszcz PP 425+ właz D400
–teren utwardzony	s2–istniejąca studnia kan. deszcz.
–teren biologicznie czynny	W1–projektowany wpust kan. deszcz.D400, PP425
–projektowany chodnik	–istniejący wpust uliczny do likwidacji
–krawężnik do usunięcia	
–ilość kondygnacji	

"ATM" Krzysztof Miklaszewicz- usługi budowlane
15-399 Białystok, ul.Składowa 12 lok. 107
tel. 85 742 40 08 wew. 20 , atmprojekty@interia.pl

S1

DATA: 22.10.2020r.

NAZWA I ADRES OBIEKTU BUDOWLANEGO:

WIATA W BEZPOŚREDNIM SĄSIEDZTWIE ISTNIEJĄCEGO BUDYNKU MAGAZYNOWEGO

MIĘDZYNARODOWE DROGOWE PRZEJŚCIE GRANICZNE BOBROWNIKI- BIERESTOWICA

STADIUM PROJEKTU:	NAZWA RYSUNKU:	
PB	PROJEKT ZAGOSPODAROWANIA TERENU	1:500
SPECJALNOŚĆ:	**PROJEKTANT:**	**PODPIS:**
INSTALACJA SANITARNA:	mgr inż. Marzena Sokół nr upr. PDL/0077/PWBS/19	