


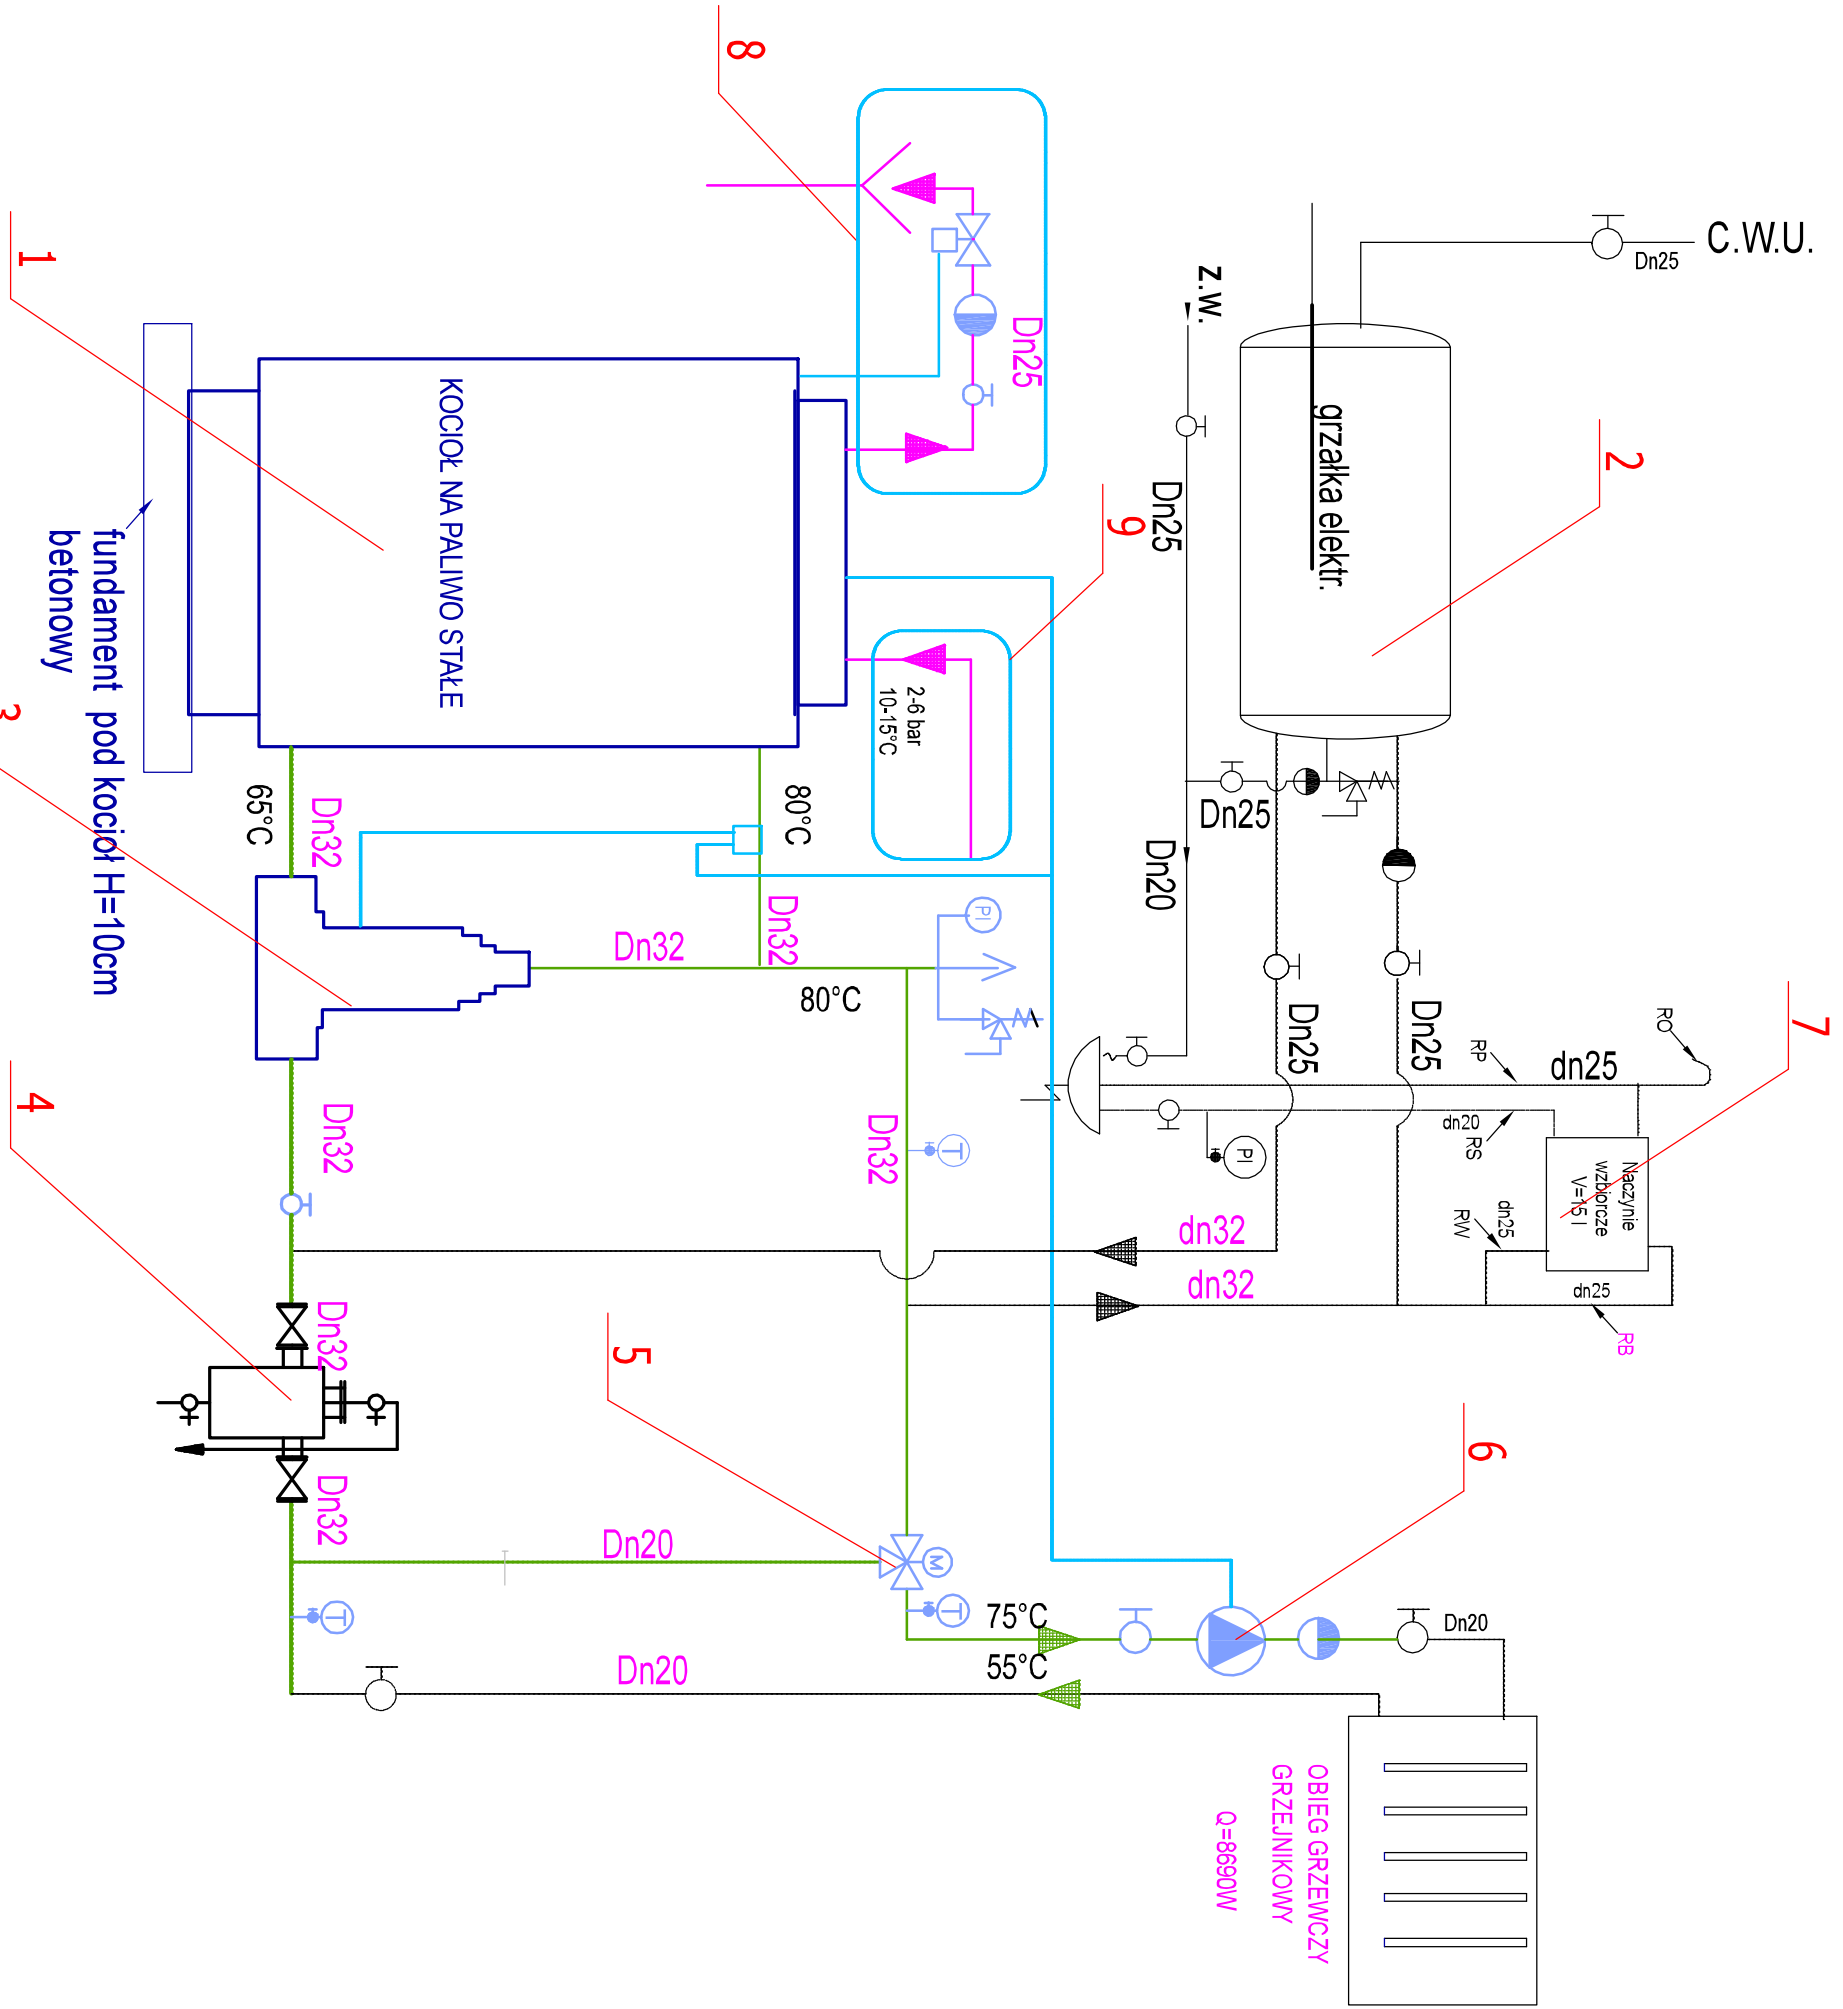

1	Kocioł na paliwo stałe + regulator dodatkowo : spirala chłodząca
2	Zasobnik wymiennikowy wody V=120l z węzownica i grzałką elektryczną + wyposażenie zabezpieczające – termostat i zawór bezpieczeństwa - istniejące
3	specjalny zespół pompowo-zabezpieczający (kompaktowe urządzenie hydrauliczne),
4	Filtroodmulnik FOM dn32
5	Zawór mieszający trójdrogowy dn20 + siłownik
6	Pompa obiegowa c.o.
7	Naczynie wzbiorcze systemu otwartego typ A Vc=15l - istniejące
8	zestaw wyjściowy do pięti chłodzącej
9	zestaw wejściowy do pięti chłodzącej

WSZYSTKIE WYMIARY SPRAWDZIĆ NA BUDOWIE			
PROJEKT TECHNICZNY			
NAZWA OBIEKTU BUDOWANEGO	BUDYNEK MIESZKALNY JEDNORODZINNY WYMIANA KOTŁA NA PALIWO STAŁE		
	dz nr 730/4 obręb Zabierzewo, gm. Przybierów		
Tytuł rysunku	SCHEMAT TECHNOLOGICZNY KOTŁOWNI		
BRANŻA	SANITARNA		
IMI I WZAGNIOSZ PROJEKTANTA	mgr inż. KATARZYNA DEKERT	POPS	SKALA:
NUMER OPRACOWANIA BUDOWLANEGO	69/Sz 94		
IMI I WZAGNIOSZ PROJEKTANTA		POPS	WRS/SLIKU
NUMER OPRACOWANIA BUDOWLANEGO			
DATA SPORZĄDZENIA	MAJ 2026 r		
			S3