




Schemat wylotu
Wyl1

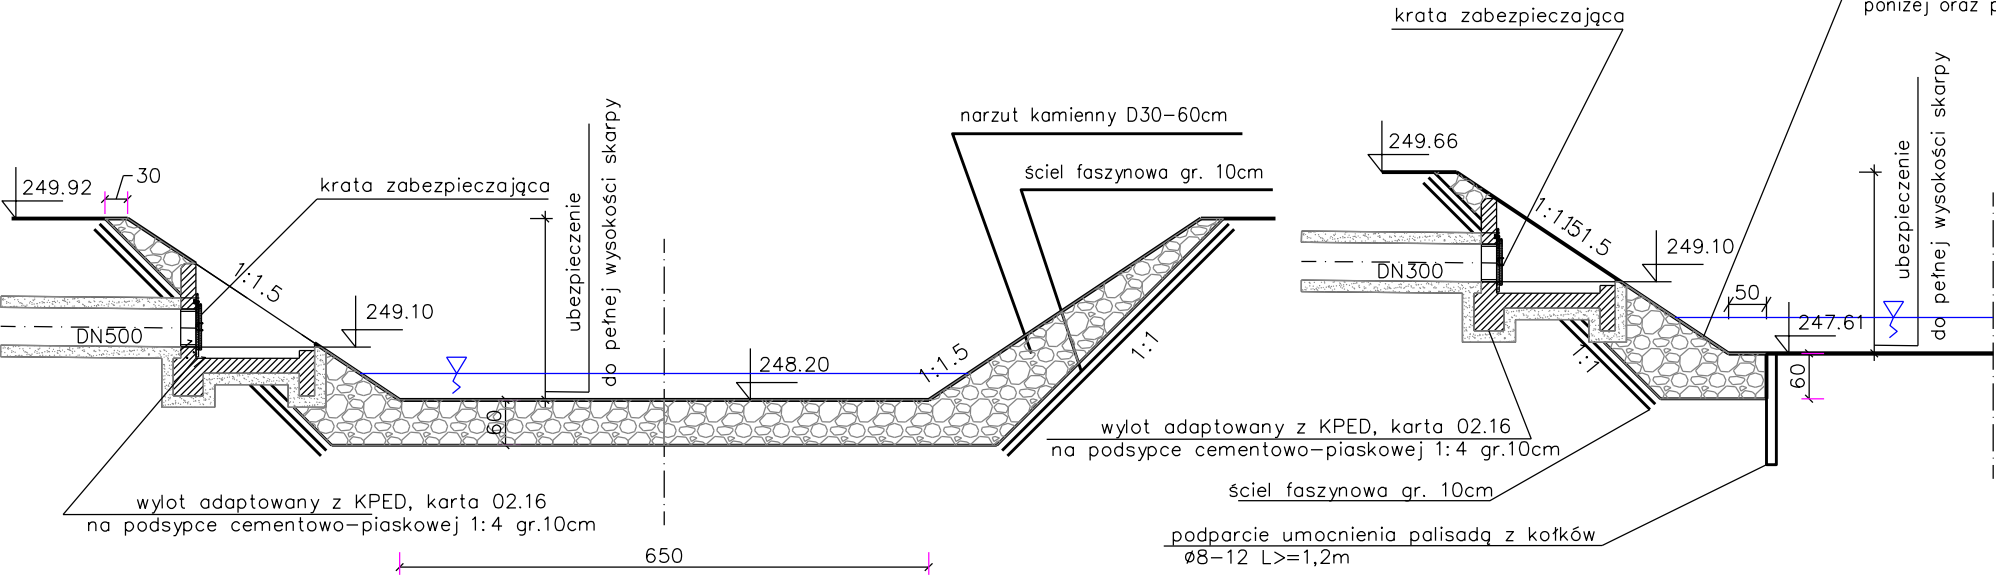

Schemat wylotu
Wyl2

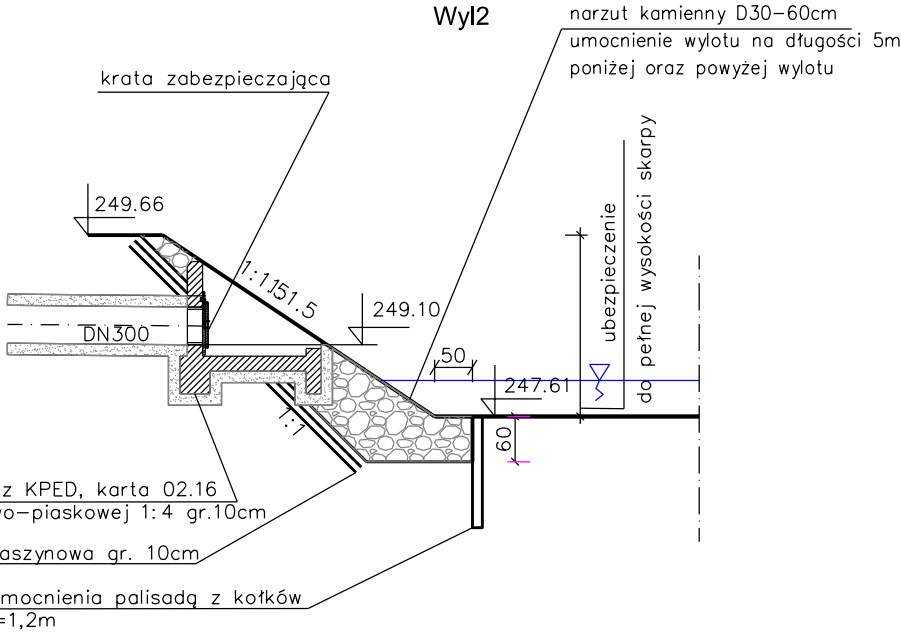


Schemat wylotu
Wyl3 (DN300), Wyl4(DN400), Wyl5(DN600)

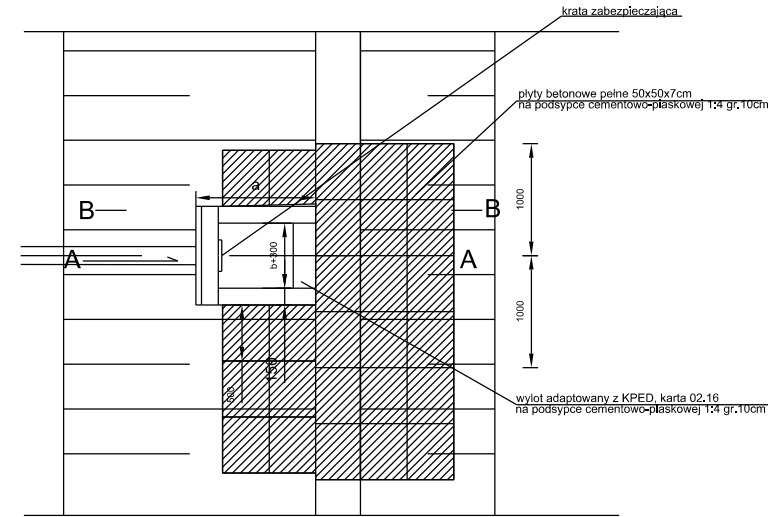


KPED 02.16				
D [mm]	h [mm]	a [mm]	b[mm]	c[mm]
200-400	782	870	580	570
500-800	1250	1570	1050	1270



Przekrój A-A

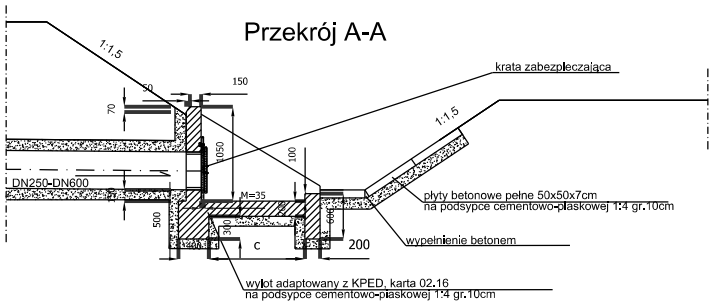

Przekrój B-B

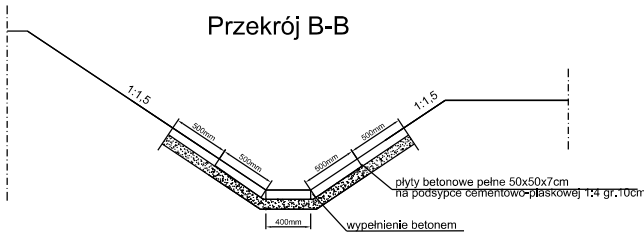

Schemat wylotu z przykanalika do rowu
nieuszczelnego

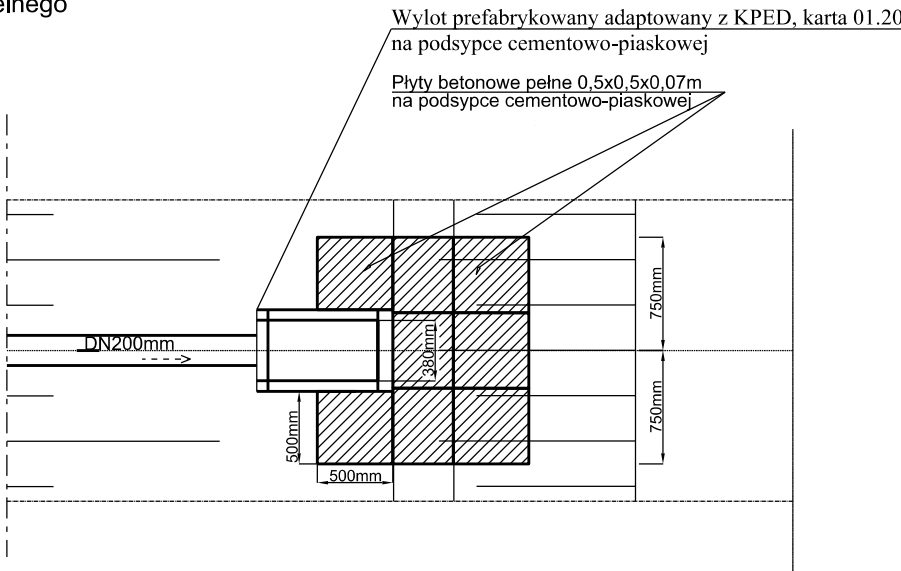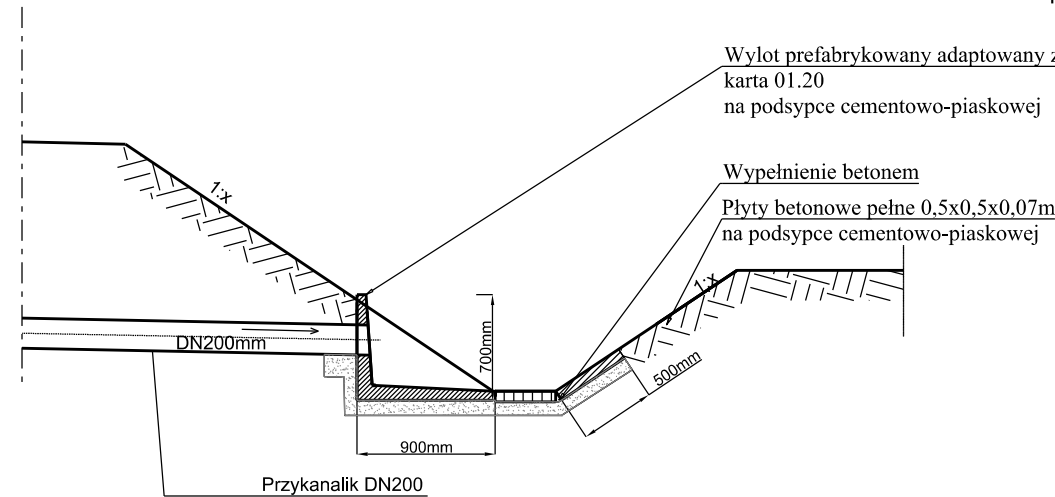

INWESTOR:			
		GENERALNY DYREKTOR DRÓG KRAJOWYCH I AUTOSTRAD	
WYKONAWCA:			
		MOTA - ENGIL CENTRAL EUROPE S. A. ul.Wadowicka 8W 30-415 Kraków	
JEDNOSTKA PROJEKTOWA:			
 MPRB Sp. z o. o. ul.Dekerta 18, 30-703 Kraków		 ARCADIS Sp. z o. o. Aleje Jerozolimskie 142B, 02-305 Warszawa	
ZAMIERZENIE BUDOWLANE: „Budowa drogi ekspresowej S7 Warszawa - Kraków, odcinek granica województwa świętokrzyskiego - Kraków Część nr 2: odc. realizacyjny węzeł Szczepanowice (z węzłem) - węzeł Widoma (z węzłem), dł ugości ok. 14 km” w ramach zadania: „Budowa drogi ekspresowej S-7 na odcinku Moczydło - Szczepanowice - Widoma - Zastów - Kraków (Ptaszyckiego/Igołomska)”.			
ADRES OBIEKTU: województwo małopolskie; powiat miechowski, gmina Miechów; powiat krakowski, gmina Słomniki i Iwanowice			
RODZAJ PROJEKTU: <div>PROJEKT BUDOWLANY</div>			
CZĘŚĆ PROJEKTU: <div>PROJEKT ARCHITEKTONICZNO-BUDOWLANY</div>			
NAZWA OPRACOWANIA: PRZEBUDOWA I BUDOWA KANALIZACJI DESZCZOWEJ WRAZ Z BUDOWĄ ZBIORNIKÓW RETENCYJNYCH			
BRANŻA: <div>SANITARNA</div>		NR TOMU: <div>2.7.1</div>	
FUNKACJA:	IMIĘ I NAZWISKO:	SPECJALNOŚĆ I NR UPRAWNIENI:	PODPIS:
Projektant	mgr inż. Zbigniew Bereda		
Projektant	mgr inż. Urszula Kasicka		
Opracowujący	inż. Weronika Adamczyk		
Opracowujący	mgr inż. Łukasz Banaśkiewicz		
Opracowujący	Inż. Maciej Wiatrak		
Sprawdzający	mgr inż. Monika Wieczorek		
DATA: 09.2018	SKALA: 1:100	NR RYS:	NR REWIZJI: 0