S7

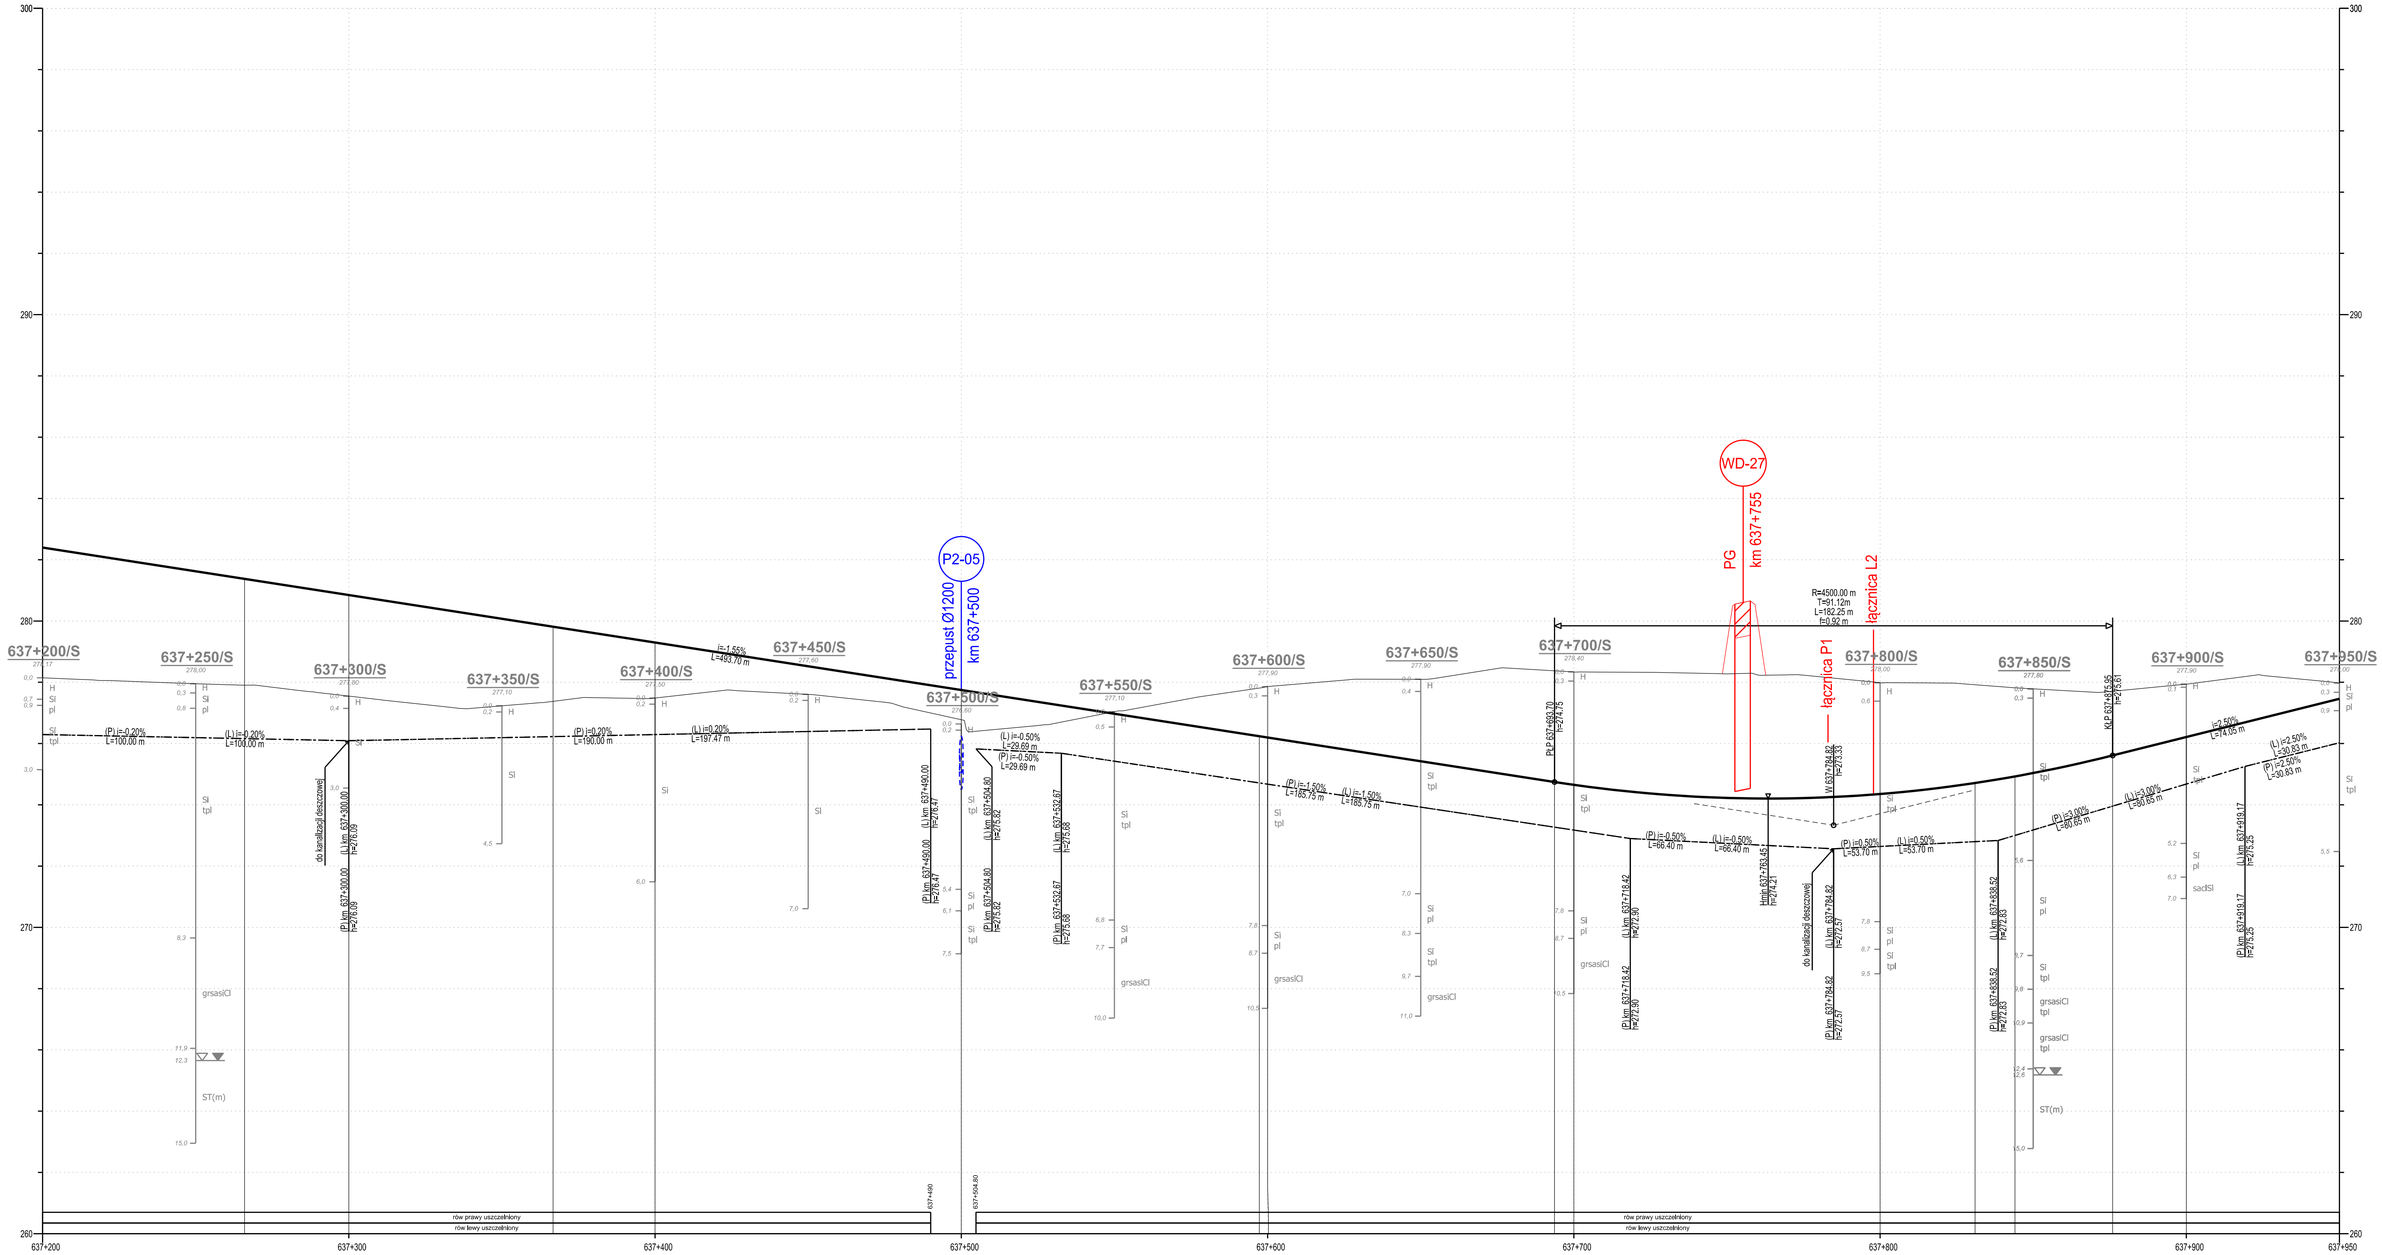

Rzędne projektowane	282.40	281.39	280.65	279.81	279.30	277.75	276.24	276.26	274.75	274.65	274.35	274.71	275.61	276.21	277.46
Rzędne istniejące	278.15	277.90	277.55	277.39	277.49	276.78	277.81	277.86	278.37	278.34	277.59	277.92	277.71	277.94	277.97
Piketaż	637+200.00	637+265.94	637+300.00	637+366.70	637+400.00	637+500.00	637+597.28	637+600.00	637+693.70	637+700.00	637+800.00	637+831.02	637+844.02	637+875.95	637+900.00	637+950.00
Pochylenia i łuki pionowe						L = 642.31 m i = -1.35%						L = 182.25 m R = 4500.00 m			L = 327.20 m i = 2.50%	
Wysokość nasypu	4.25	3.48	3.30	2.43	1.81	0.97	1.57	1.66	3.62	3.69	3.64	3.21	2.89	2.10	1.73	0.51
Głębokość wykopu																
Proste i łuki poziome	R = -3500.00 m L = 859.77 m											L = 1182.98 m				

Legenda:
- projektowana niweleta drogi
- istniejący teren
- projektowana niweleta rowu prawego
- projektowana niweleta rowu lewego
- schematy projektowanych obiektów inżynierskich
- projektowany przepust
- projektowana przegroda na rowie (palisada)
- maksymalny poziom wody w rowie
- krawędź przeciwskarpy projektowanego rowu
- projektowane wpusty
  KP - krawędź prawa
  KL - krawędź lewa
- zjazd lewy
- zjazd prawy
- skrzyżowanie - wlot po stronie lewej
- skrzyżowanie - wlot po stronie prawej

INWESTOR:
GDDKiA
GENERALNY DYREKTOR DRÓG KRAJOWYCH I AUTOSTRAD

WYKONAWCA:
MOTA-ENGIL CENTRAL EUROPE
MOTA - ENGIL CENTRAL EUROPE S. A.
ul.Wadowicka 8W
30-415 Kraków

JEDNOSTKA PROJEKTOWA:
MP RB Sp. z o. o.
MP RB Sp. z o. o,
ul.Dekerta 19, 30-703 Kraków
ARCADIS Design & Consultancy for natural and built assets
ARCADIS Sp. z o. o.
Aleje Jerozolimskie 142B, 02-305 Warszawa

ZAMIERZENIE BUDOWLANE:
„Budowa drogi ekspresowej S7 Warszawa - Kraków, odcinek granica województwa świętokrzyskiego - Kraków; Część nr 2: odc. realizacyjny węzeł Szczepanowice (z węzłem) - węzeł Widoma (z węzłem), dł ugości ok. 14 km"
w ramach zadania:
„Budowa drogi ekspresowej S-7 na odcinku Moczydło - Szczepanowice - Widoma - Zastów - Kraków (Ptaszyckiego/Igołomska)".

ADRES OBIEKTU: województwo małopolskie; powiat miechowski, gmina Miechów; powiat krakowski, gmina Słomniki i Iwanowice

RODZAJ PROJEKTU: PROJEKT BUDOWLANY

CZĘŚĆ PROJEKTU: PROJEKT ARCHITEKTONICZNO - BUDOWLANY

NAZWA OPRACOWANIA: PROJEKT DROGOWY

TYTUŁ RYSUNKU: PRZEKRÓJ PODŁUŻNY DROGI EKSPRESOWEJ km 637+200 - km 637+900

BRANŻA: DROGOWA | NR TOMU: 2.1.1

STANOWISKO:	IMIĘ I NAZWISKO:	SPECJALNLNOŚĆ I NR UPRAWNIEŃ:	PODPIS:
Główny Projektant	mgr inż. Damian Tomków	Drogowa 210/DOŚ/06	
Projektant	mgr inż. Rafał Dołota	Drogowa MAZ/0352/PODD/08	
Opracowujący	inż. Paweł Błaziak	-	
Opracowujący	mgr inż. Łukasz Konarski	-	
Opracowujący	inż. Michał Piórkowski	-	
Opracowujący	inż. Jan Szydłowski	-	
Sprawdzający	mgr inż. Katarzyna Wójcicka	Drogowa MAZ/0006/PODD/07	

DATA: 11.2018 | SKALA: 1:1000/100 | NR RYS: 3.1.15 | NR REWIZJI: 1