


Schemat układania płyt na prostych i na łukach R>250 m

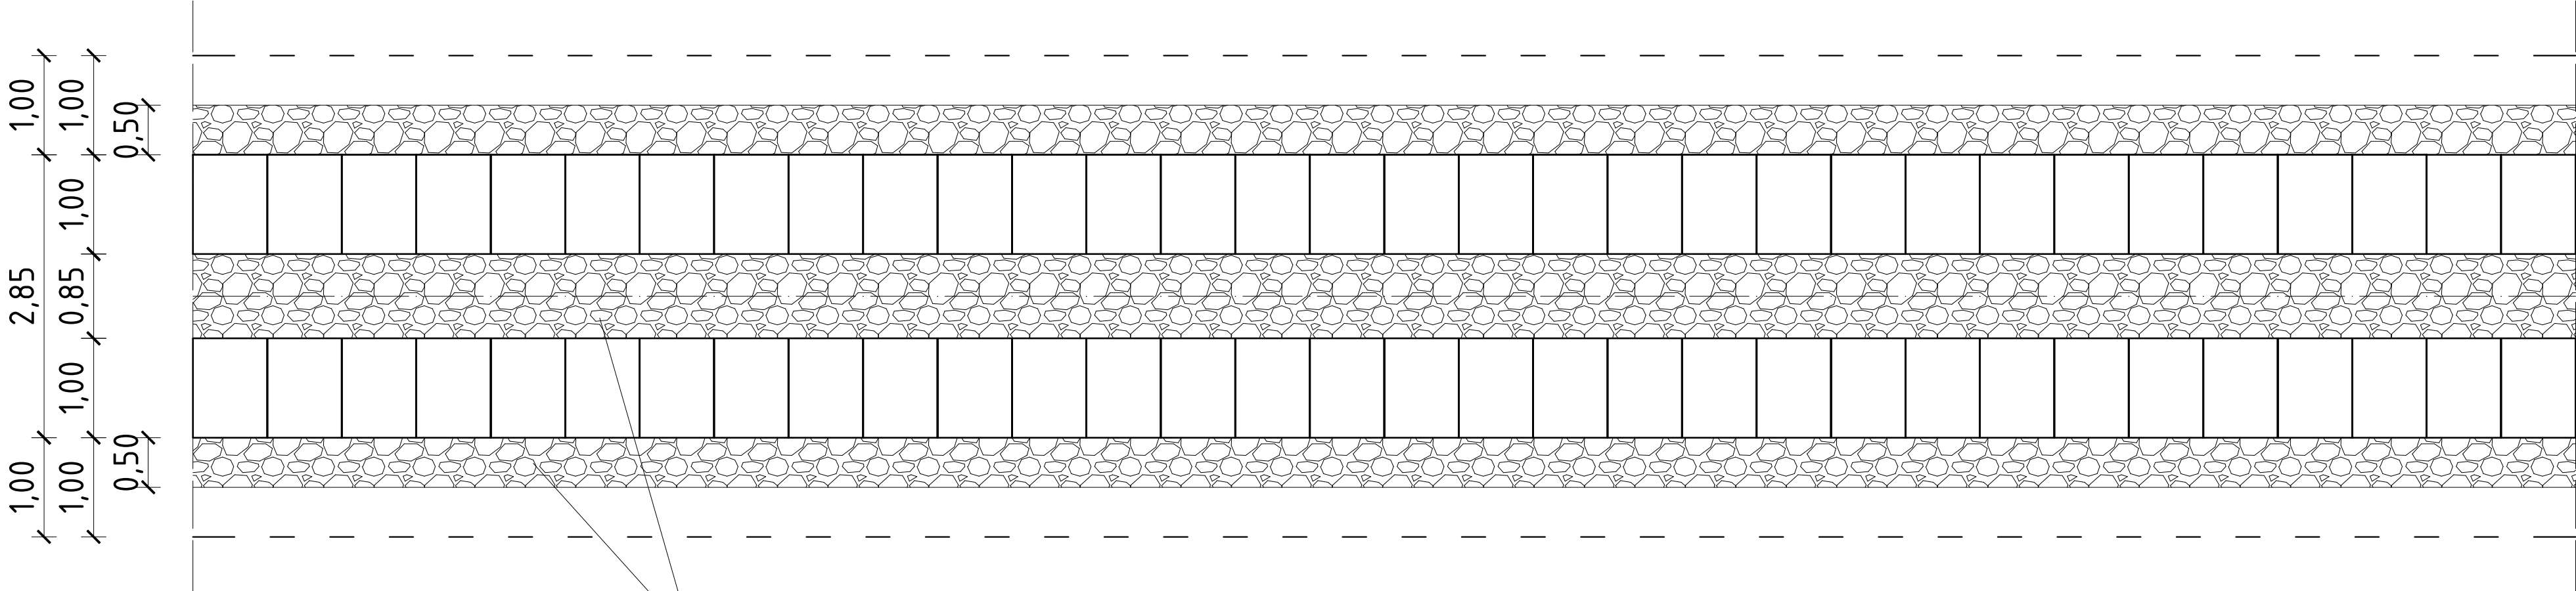

12,5 cm - nawierzchnia z mieszanki kruszywa niezwiązanego
0/31,5 KR 1-2 wg WT-4:2010

ZESPÓŁ PROJEKTOWY		
FUNKCJA	IMIĘ I NAZWISKO	PODPIS
Projektant <small>branża: drogowa</small>	mgr inż. Jerzy Góralski <small>LUB/0042/P000/05</small>	
Asyst. Projektanta <small>branża: drogowa</small>	mgr inż. Paweł Góralski	
Sprawdzający <small>branża: drogowa</small>	inż. Karol Barcal <small>LUB/0209/P000/05</small>	
NAZWA OBIEKTU BUDOWLANEGO		
BUDOWA DROGI LEŚNEJ W LEŚNICTWIE POTOKI		
ADRES OBIEKTU BUDOWLANEGO		
<small>działki nr ewid. 875, 876, 877; obręb ewid. 0011 Werchrata; jedn. ewid. 180903_2 Horyniec - Zdrój</small>		
TYTUŁ RYSUNKU		
SCHEMAT UKŁADANIA NAWIERZCHNI ARK. 1		
BRANŻA		STADIUM
drogowa		PB
DATA	SKALA	NR RYS.
10.12.2019	1:50	6.1