

Skala 1:500

Województwo / Powiat: opolskie / kluczborski

Jednostka ewidencyjna: Lasowice Wielkie

Obręb ewidencyjny: CHUDOBA dz. 36/3

Godło mapy zasadniczej: 6.143.23.23.4.2, 6.143.23.23.4.4


Układ współrzędnych/wysokości: 2000 strefa 6 / PL-EVRF2007-NH

Id zamówienia: GG-PODGiK.6642.1.778.2026

Wykonał: Malwina Królikowska

Kluczownik prowadzący polskiowy zasób geodezyjny i kartograficzny: Starostwo w Kluczborku	
Identyfikator ewidencyjny materiału zasobu	PLPZGK.7882
Nazwa materiału zasobu	MAPA ZASADNICZA
Data wykonania kopii materiału zasobu	03.07.2028
Imię, nazwisko i podpis osoby reprezentującej organ	Z up. STAROSTY Malwina Królikowska Starszy Geodeta

przez Malwinę
Królikowską; Starostwo
Powiatowe w Kluczborku
Data: 2026.07.03
07:54:39 CEST

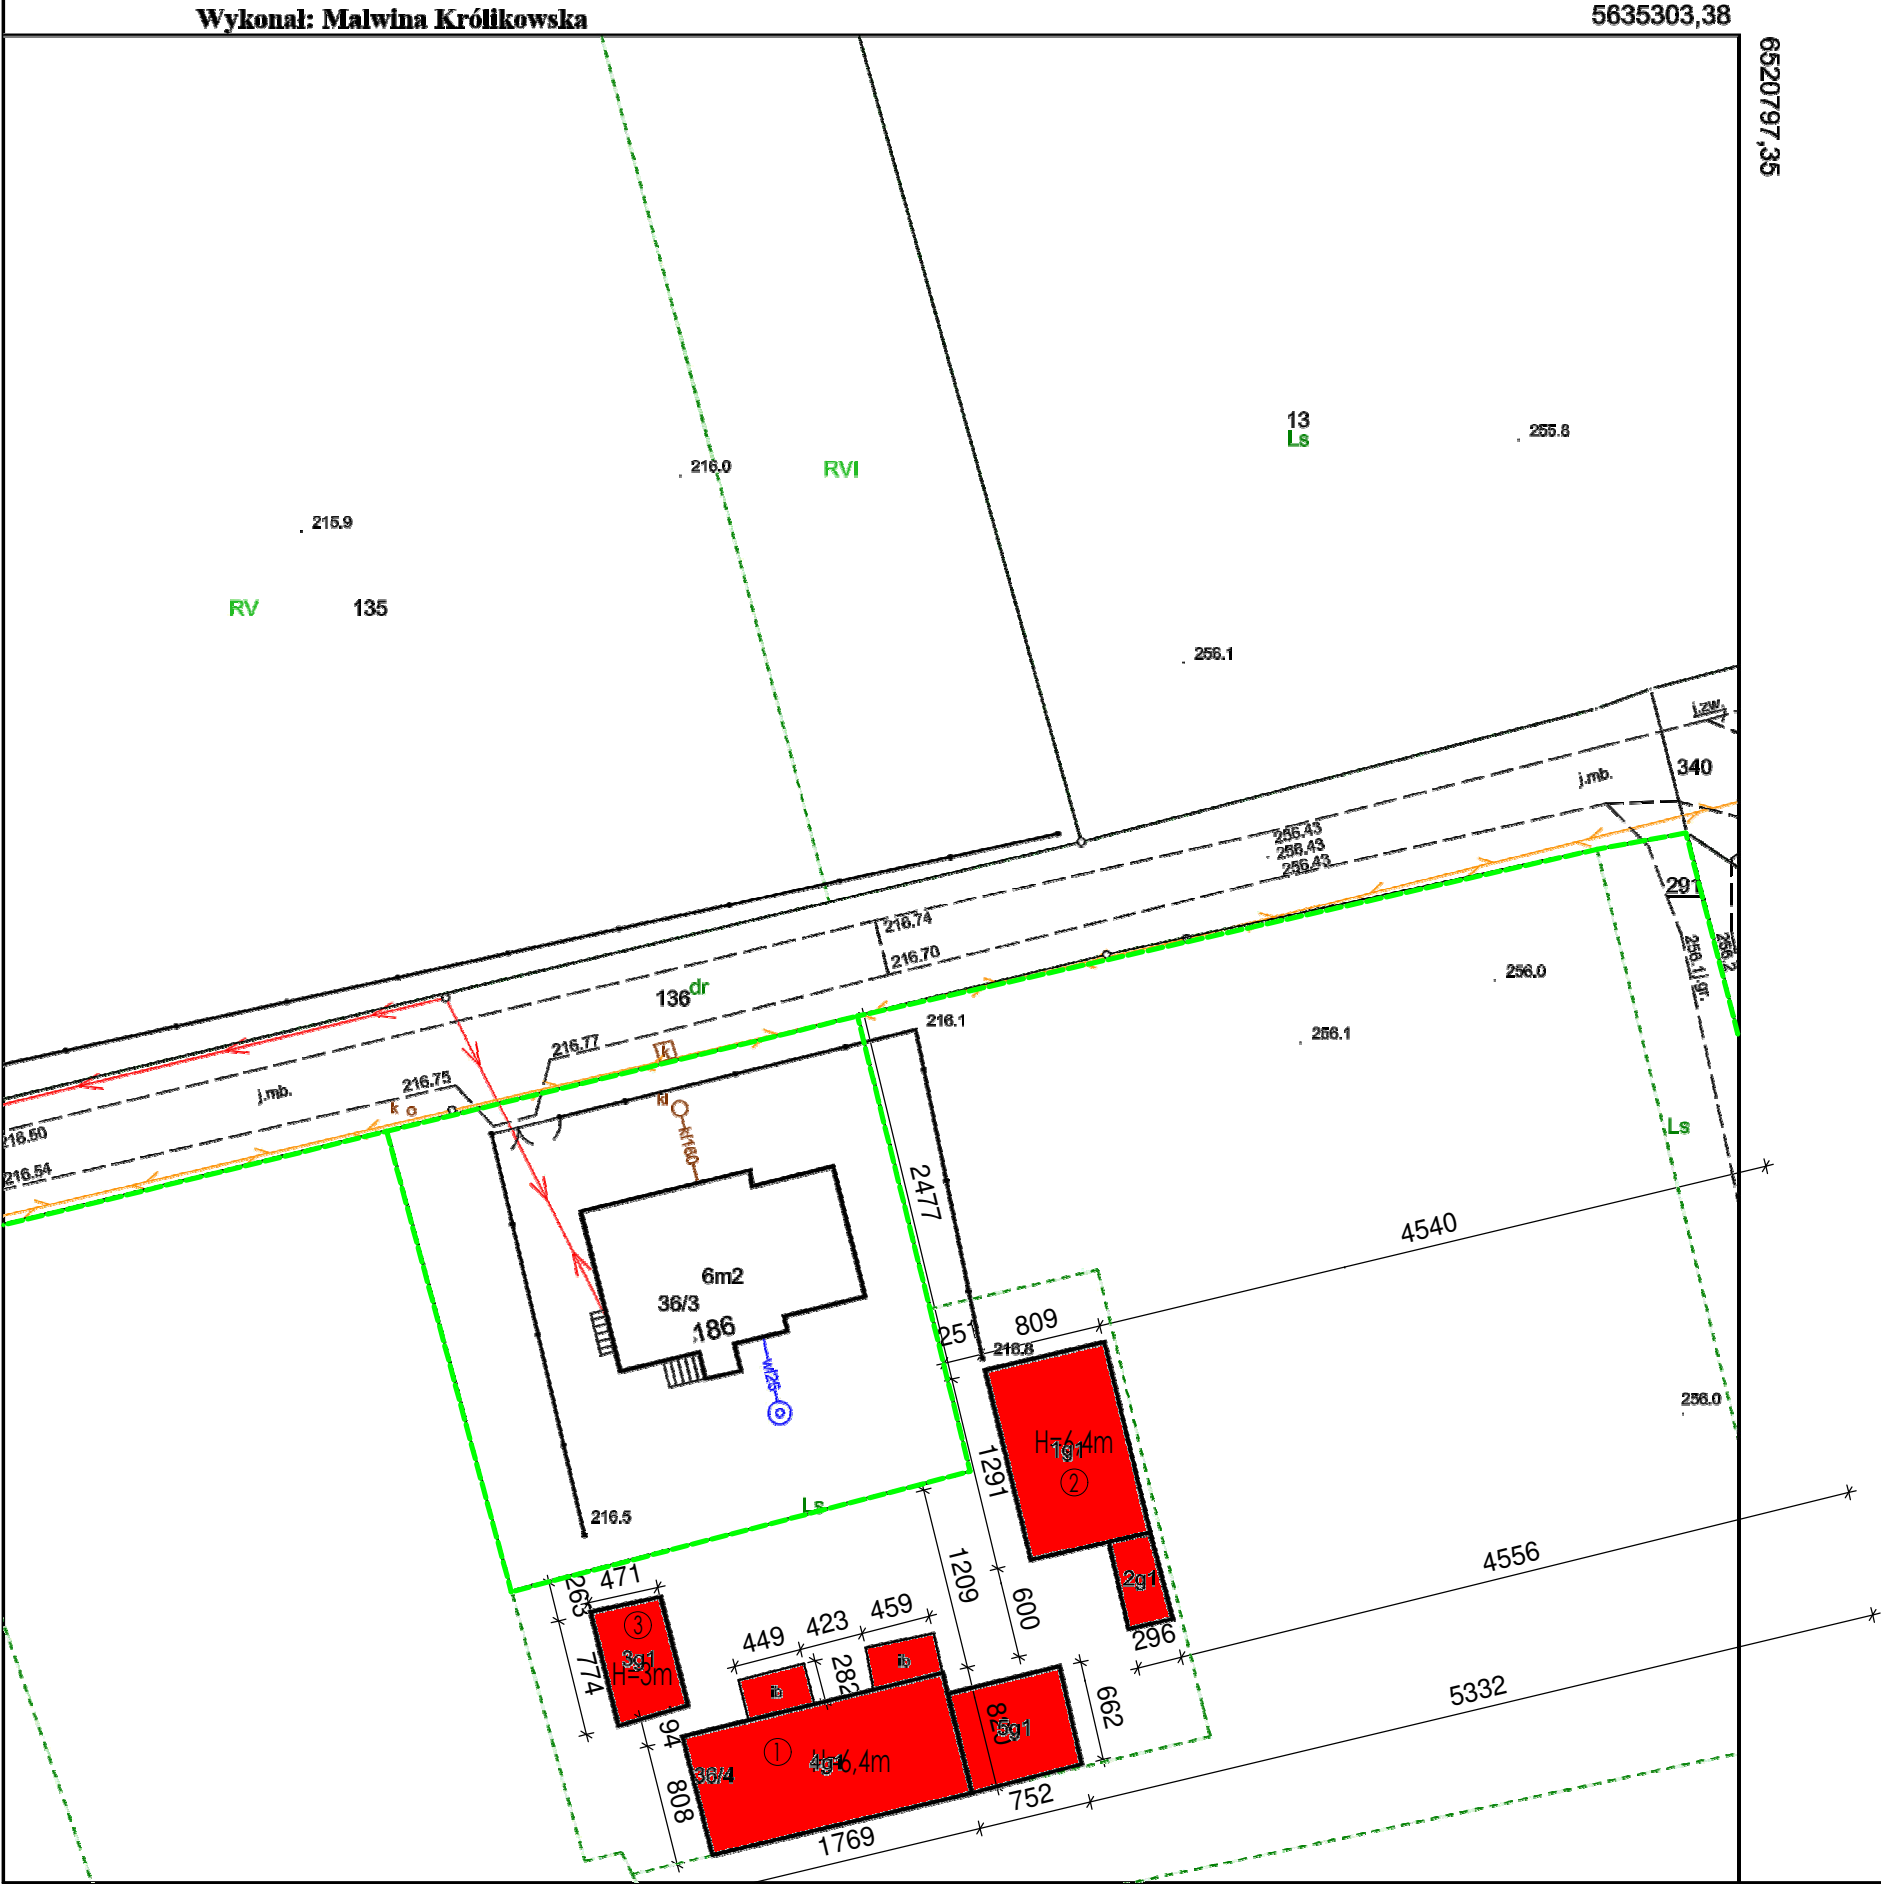

LEGENDA POWIERZCHNI I BILANSU TERENU

POWIERZCHNIA DZIAŁKI 36/4: 23.8304 ha

BUDYNKI PRZEZNACZONE DO ROZBIÓRKI	0.25 %	379 m ²
RAZEM:	100 %	65559 m ²

LEGENDA:

- GRANICA DZIAŁKI
- ① BUDYNEK GOSPODARCZY 1 - STODOŁA
- ② BUDYNEK GOSPODARCZY 2 - OBORA
- ③ BUDYNEK GOSPODARCZY 3

Przedmiotem przedsięwzięcia inwestycyjnego jest rozebranie pozostałości po trzech nieużytkowanych budynkach służących do celów gospodarki leśnej.

Inwestycja ma na celu usunięcie potencjalnego zagożenia dla ludzi. Na terenie działki: las, pola uprawne, budynki przeznaczone do rozbioru.



Pracownia Architektury GP Projekt
architekt Gabriela Plewnia
ul. Polna 13, 46-211 Łowkowice
tel. 798 766 288
e-mail: biuro@gp-projekt.com.pl
www.gp-projekt.com.pl
NIP 9910364577, REGON 520874720

OBIEKT			
ROZBIÓRKA OBIEKTÓW ZWIĄZANYCH Z GOSPODARKĄ LEŚNĄ			
LOKALIZACJA	Chudoba, gm. Lasowice Wielkie dz. nr 160403_2.0072.36/4, obręb Chudoba		
INWESTOR	NADLEŚNICTWO OLESNO 46-300 Olesno, ul. Gorzowska 74		
ZAWARTOŚĆ	ZAGOSPODAROWANIE TERENU		SKALA 1 : 500
FAZA PROJEKTU ZGŁOSZENIE ROZBIÓRKI	BRANŻA ARCHITEKTURA		NR RYS. A0
PROJEKTANT	IMIE, NAZWISKO, NR UPRAWNIEN		DATA
	mgr inż. arch. Gabriela Plewnia 01/OPOKK/2016		LPIEC 2026