



A-A

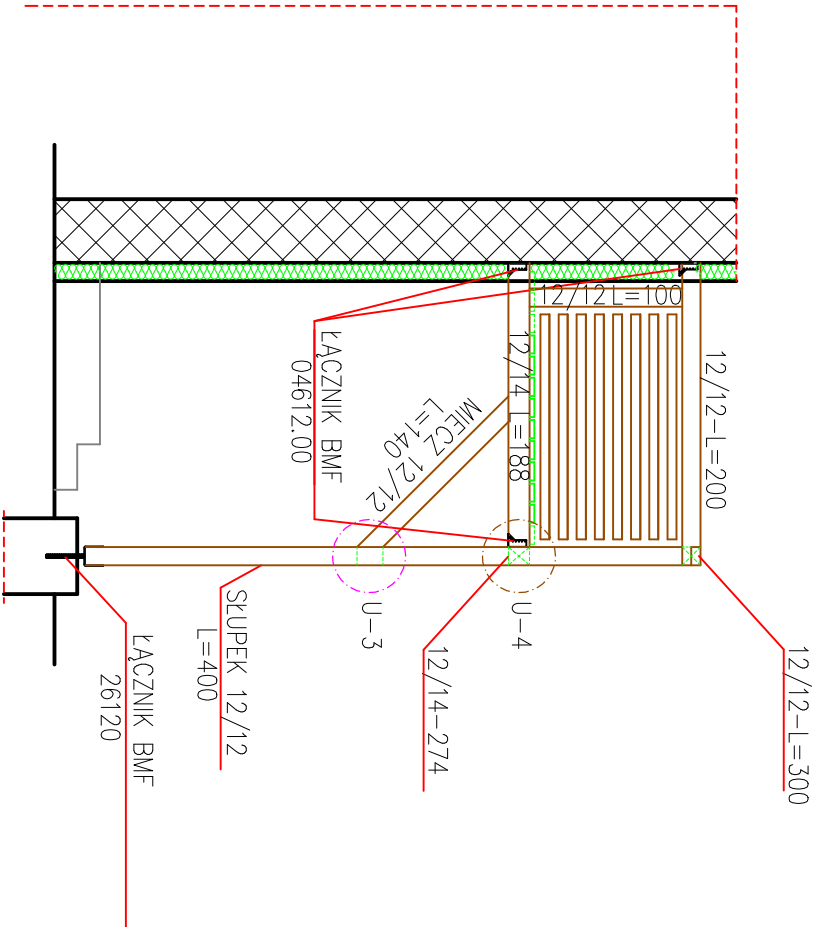

B-B

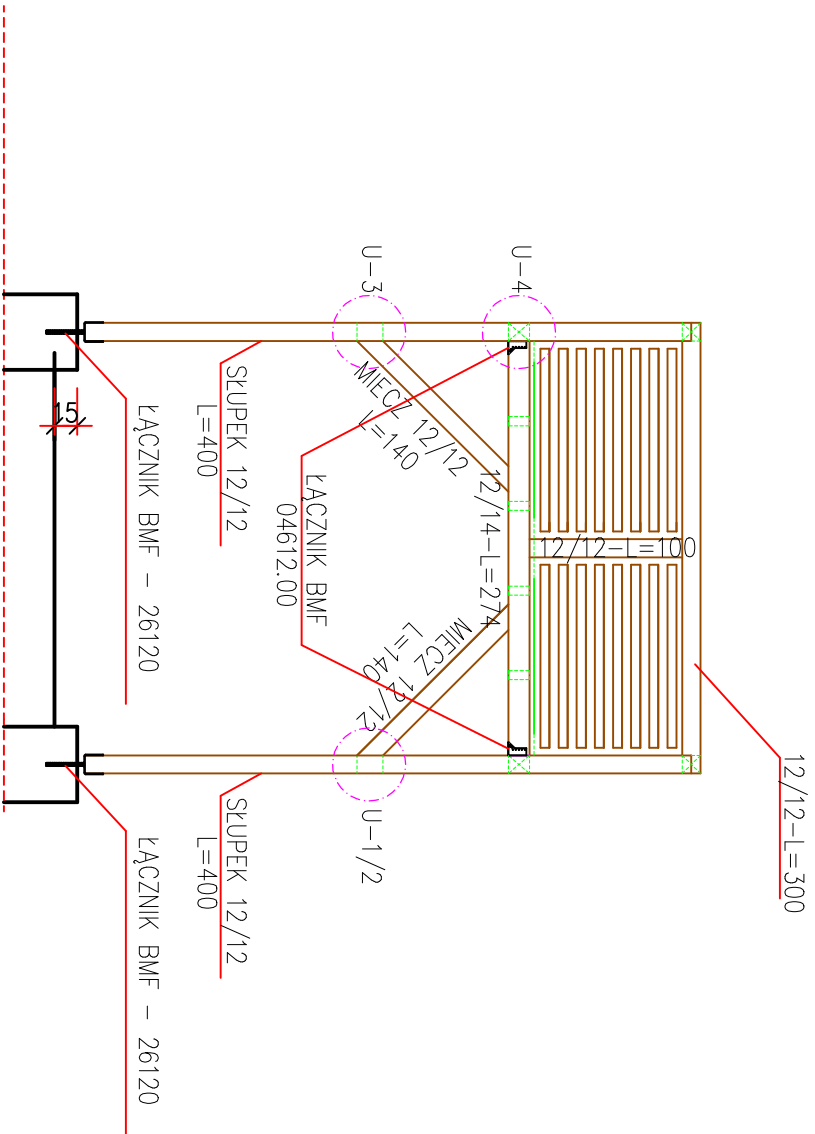

ŁĄCZNIKI DO DREWNA – BMF:

ZESTAWIENIE DREWNA:

- 12/12 L=400 – 2 SZT.  
12/12 L=100 – 3 SZT.  
12/12 L=140 – 4 SZT.  
12/14 L=188 – 2 SZT.  
12/14 L=274 – 1 SZT.  
6/14 L=188 – 4 SZT.  
12/12 L=200 – 2 SZT.  
12/12 L=300 – 1 SZT.  
WYPEŁNIENIE BALUSTRADY 6/4  
PODŁOGA TARASU 12/3.2

DREWNO SOSNOWE KL.K27  
IMPREGNACJA FOBOS M2 (WEWN.)  
PRZED ZAMÓWIENIEM ELEMENTÓW KONSTRUKCYJNYCH BALKONU  
NALEŻY DOKONAĆ SZCZEGÓŁOWYCH ICH POMIARÓW NA BUDOWIE

- U-1/2 MIEJSCE I RODZAJE USZKODZEŃ WIDOCZNE NA ZDJĘCIACH W CZĘŚCI OPISOWEJ  
U-3 MIEJSCE I RODZAJE USZKODZEŃ WIDOCZNE NA ZDJĘCIACH W CZĘŚCI OPISOWEJ  
U-4 MIEJSCE I RODZAJE USZKODZEŃ WIDOCZNE NA ZDJĘCIACH W CZĘŚCI OPISOWEJ

Zakład Ogólnobudowlany Marek Smorowiński ul. Zwierzyniecka 17A 62-035 Kórnik		INWESTOR: LASY PAŃSTWOWE NADLEŚNICTWO KONSTANTYNOWO 62-053 PECNA	
STADIUM: PROJEKT BUDOWLANY		TEMAT: ODBUDOWA KONSTRUKCJI DREWNIANEJ BALKONU BUDYNKU MIESZKALNEGO UL. GŁÓWNA 75 62-053 PECNA	
TYTUŁ RYSUNKU:	PRZEBUDOWA - ODBUDOWA	PODPIS	SKALA: 1:50
PROJEKTOWAŁ:	mgr inż. Maciej Walawender 83/PW/92		DATA: MAJ 2021
OPRACOWAŁ:	tech. bud. Marek Smorowiński 205/87/Pw		DATA: MAJ 2021
			RYS. NR 4