




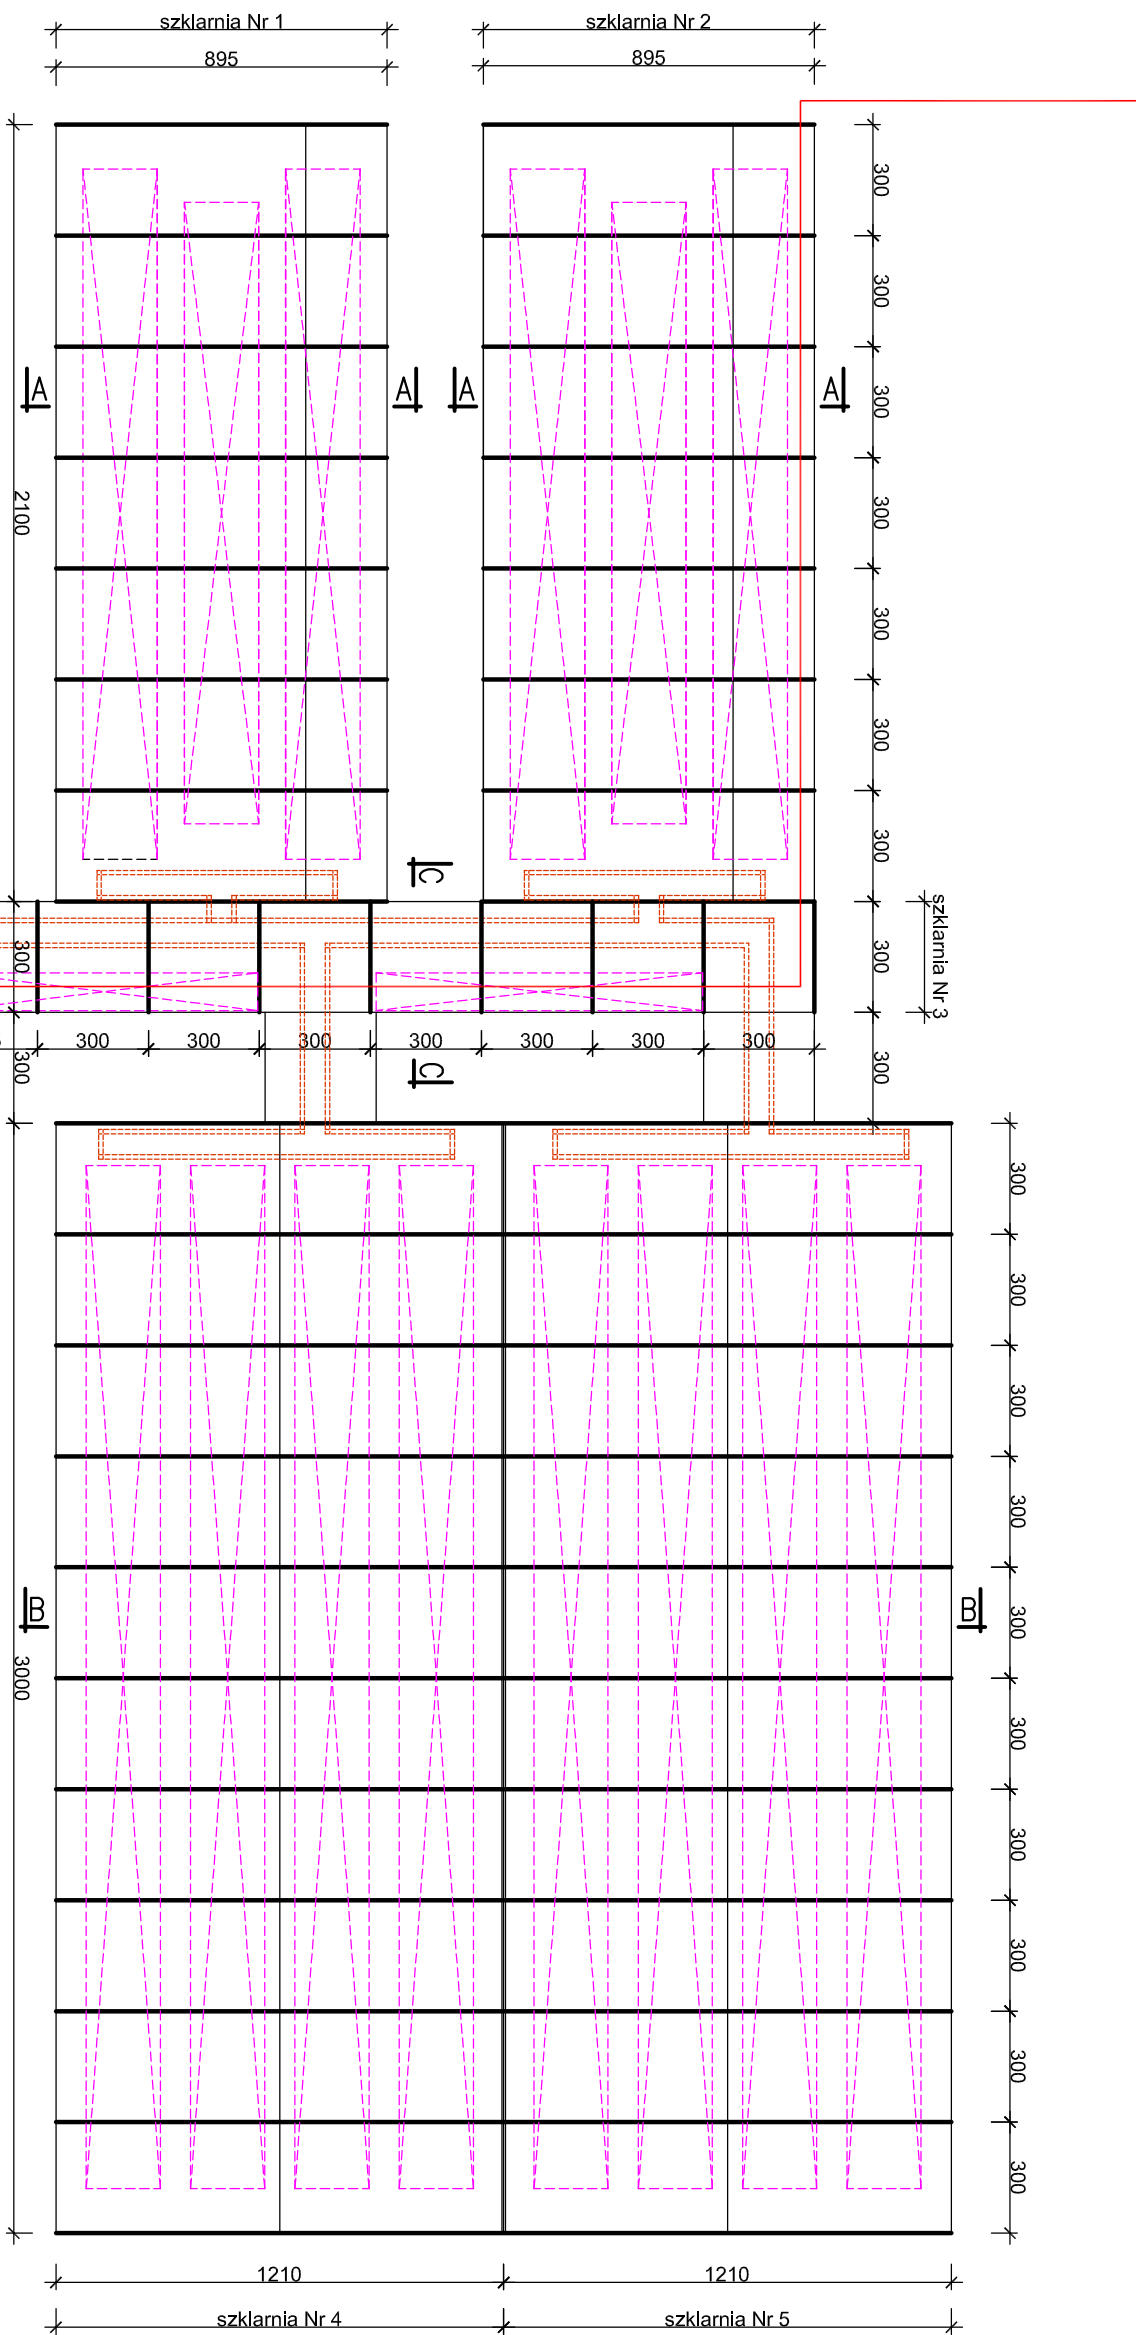


PRZĘKRÓJ A-A

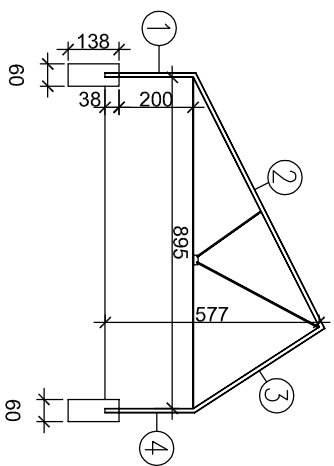

PRZĘKRÓJ C-C

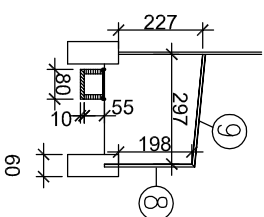

PRZĘKRÓJ B-B

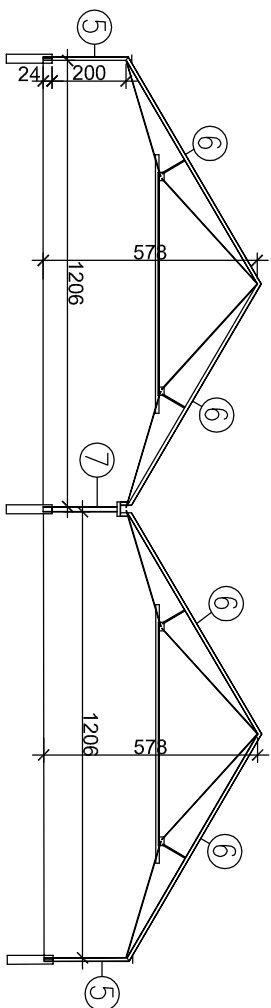

wykonac odciecie i przepięcie instalacji co.

BUDYNEK

- 1 dwuteownik 120
- 2 dwuteownik 120
- 3 dwuteownik 120
- 4 dwuteownik 120
- 5 dwuteownik 100
- 6 dwuteownik 100
- 7 dwuteownik 140
- 8 dwuteownik 80
- 9 dwuteownik 80

stoły ogrodnicze do rozbioru

kanal instalacyjny do rozbioru

kabel YKY5x4 zasilający grze do ułożenia w ziemi po rozbiorze szklarni