


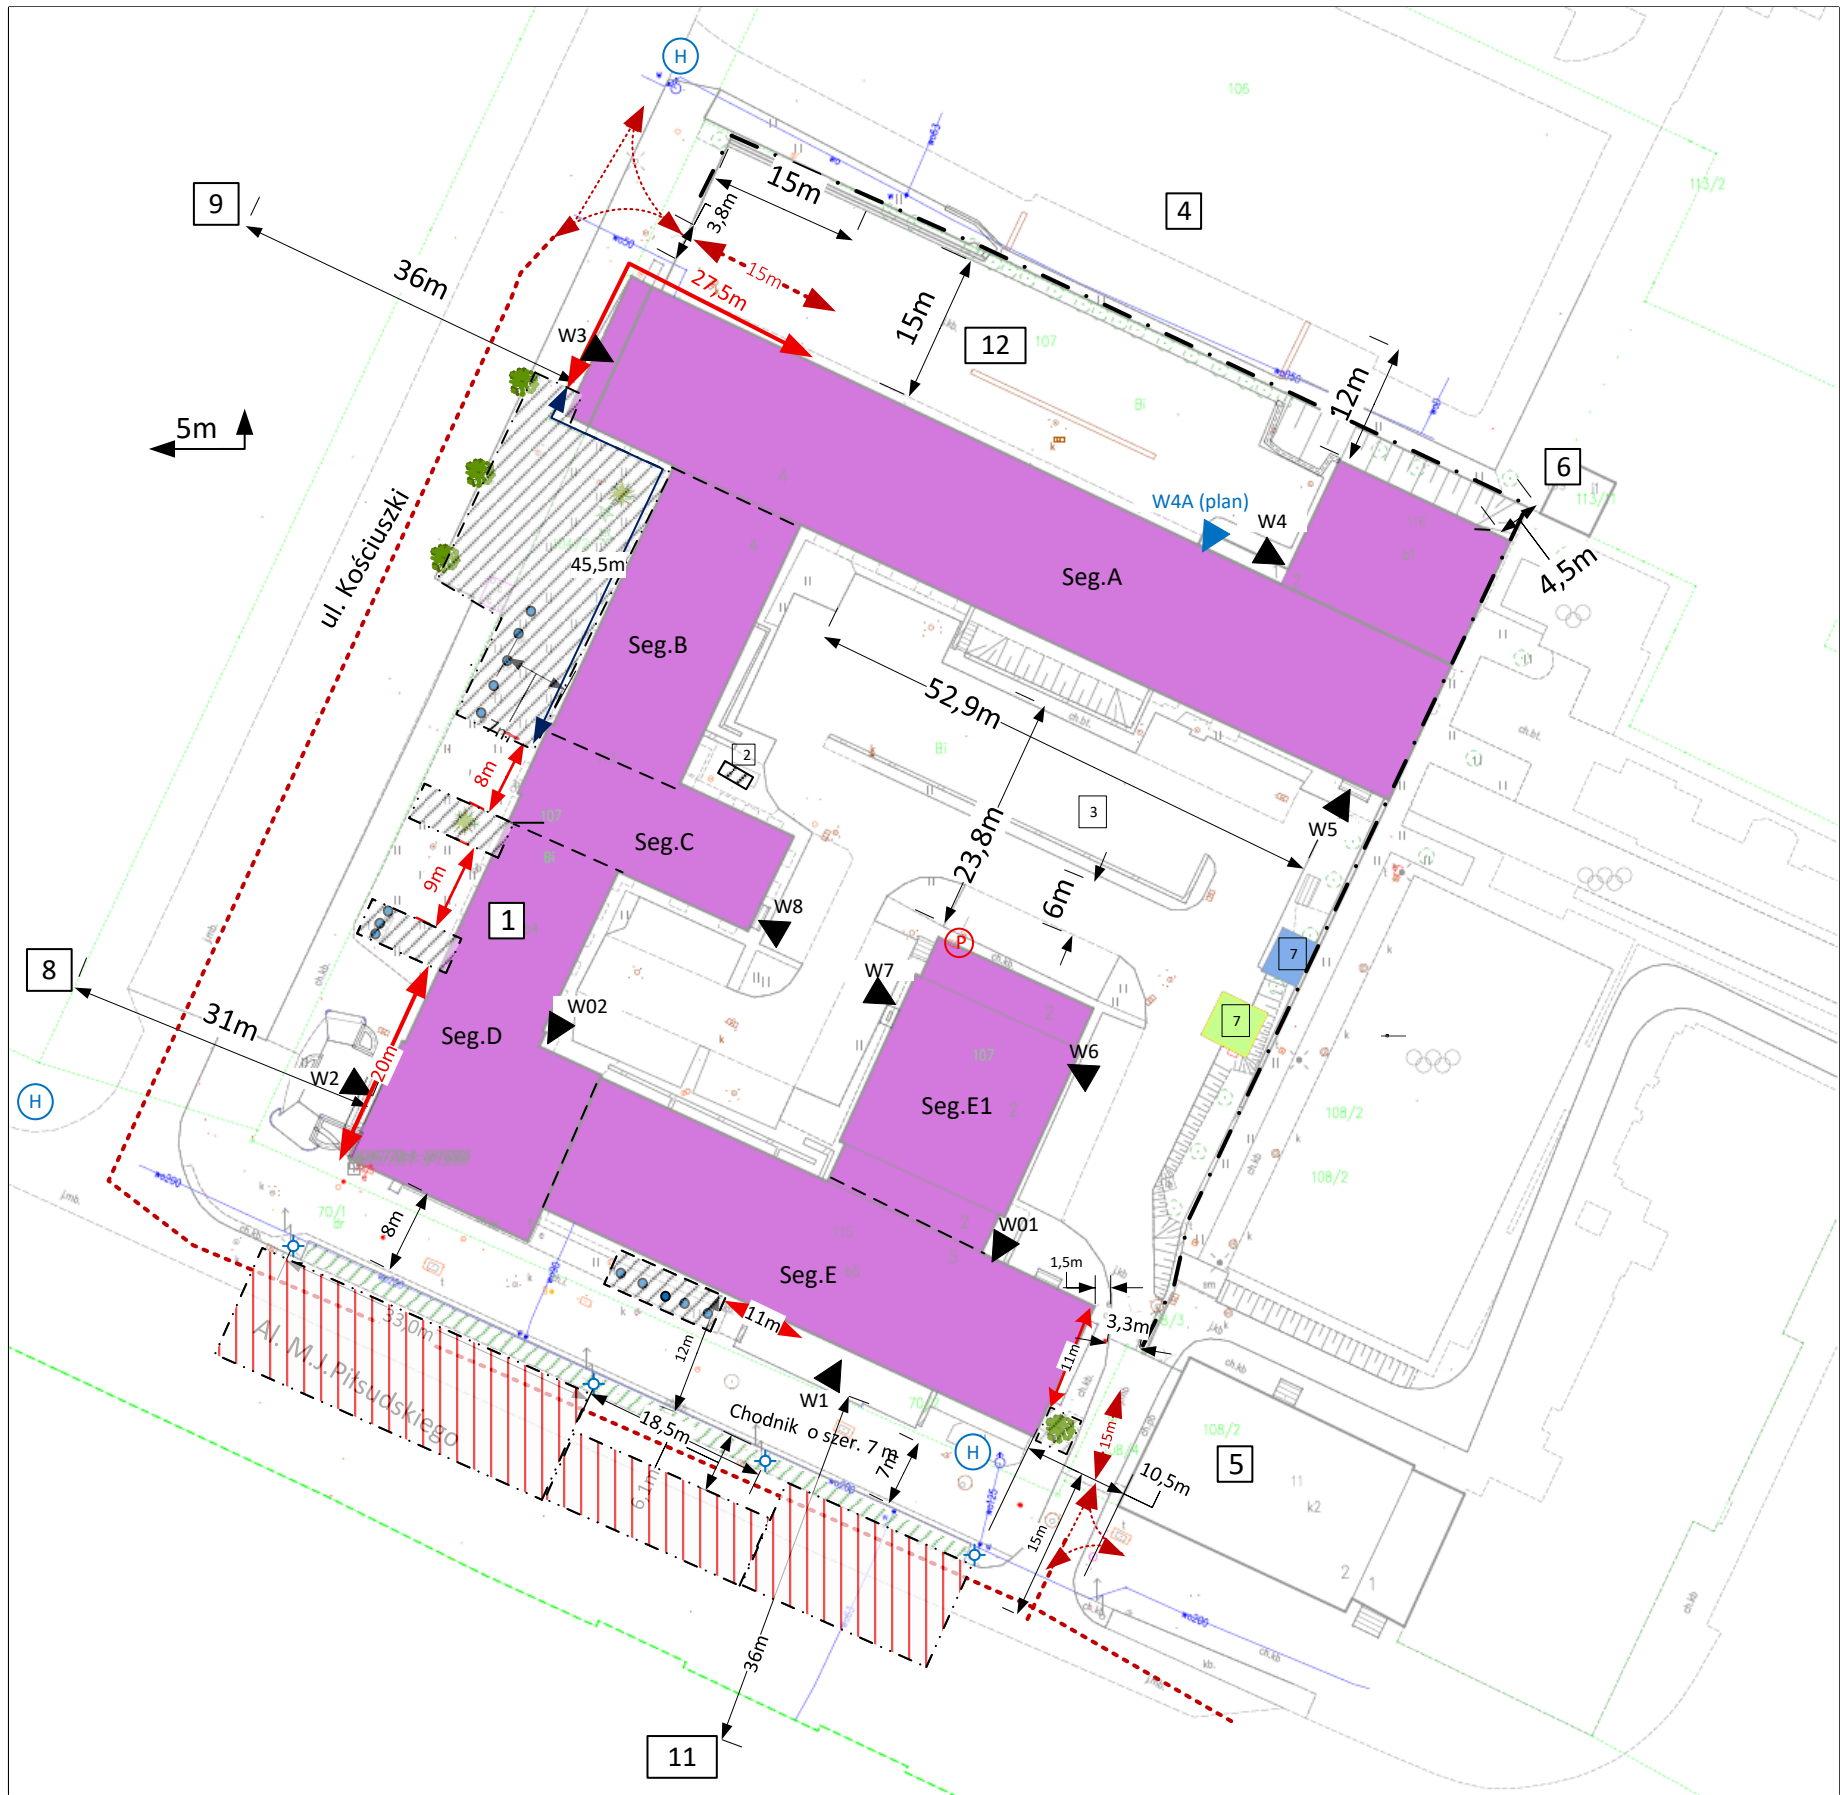

- Legenda:**
- 1 – Budynek WMUW
 - 2- Agregat prądowórczy
 - 3- Dziedziniec wewnętrzny z wjazdem od str. Al. Piłsudskiego
 - 4- Zabudowa mieszkalna Parfii pw.N.Ś.P.J
 - 5- Bud. Szkoły Podst.nr 2
 - 6- Garaże na dz. 113/11
 - 7- Bud. gospod. i techniczny na posesji WMUW
 - 8- Sąsiedni bud. KWP Olsztyn
 - 9- Sąsiedni bud. mieszkalno-usługowy
 - 10 – Bud. NBP
 - 11- Bud. Urząd Marszałkowski
 - 12- Plac wewnętrzny z wjazdem od str. Kościuszki

- Droga pożarowa
- Droga pożarowa poprzez cofanie na odc. 15 m
- Możliwość zawracania pojazdem pożarn. poprzez manewr cofania
- Przycisk PWP
- W1-W8 Wyjścia ewakuacyjne
- Hydrant zewnętrzny
- Maszty flagowe o wysokości pow. 3 m (istn.)
- Drzewa i krzewy o wysokości pow. 3 m (istn.)
- Obszar z utrudnionym dostępem do budynku z powodu drzew H>3 m i stałych elementów zagospodarowania (maszty flagowe)
- Obszar z utrudnionym dostępem do budynku z powodu stałych elementów zagospodarowania (tj. sieci trakcyjnej /tramwajowej)
- Obwód bud. WMUW z dostępem dla pojazdów pożarniczych tj.podnośników, drabin mechanicz. (m)
- Słup uliczny (naciągi i zasilanie sieci trakcji elektr. / oświetlenie uliczne)

Uwaga. W bud. WMUW funkcjonuje podział na segmenty opisane jako seg. A-B- C-D-E-E1

Obiekt	Warmińsko-Mazurski Urząd Wojewódzki (WMUW) w Olsztynie, Al. Marsz. J. Piłsudskiego 7/9	
Temat	Ekspertyza techniczna stanu ochrony przeciwpożarowej	
Opracował	mgr inż. Zbigniew Borys Rzecznik ds. zabezpieczeń przeciwpożarowych, Nr upr. 738/2022	
	mgr inż. Franciszek Mackojć Rzecznik budowlany upr. nr RZE/X/055/05	
Nazwa rysunku Plan sytuacyjny	Skala 1:750	Nr rys. 1.0